
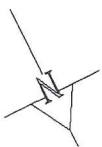
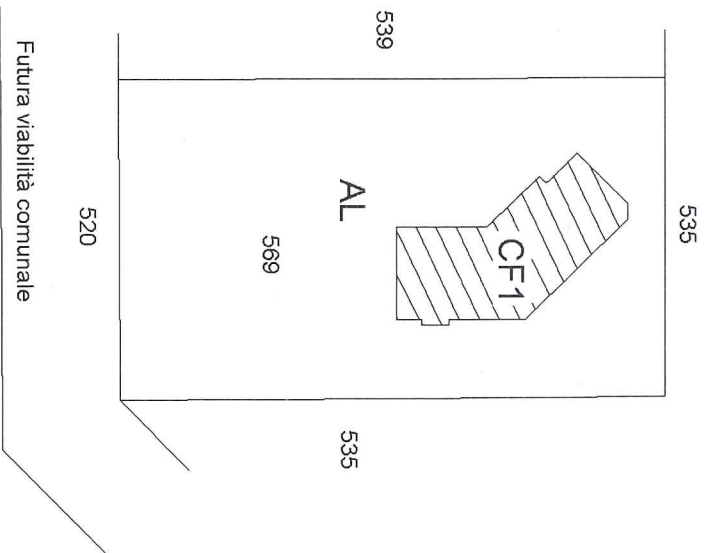


ALL.5

**Agenzia delle Entrate
CATASTO FABBRICATI
Ufficio Provinciale di
Forlì**

ELABORATO PLANIMETRICO	
Compilato da: Amadei Marco	
Iscritto all'albo: Geometri	
Prov. Forlì N. 1785	
Comune di Portico E San Benedetto	
Sezione: Foglio: 26	Particella: 569
Protocollo n. F00016825 del 23/02/2017	
Tipo Mappale n. 115515 del 22/12/2016	
Dimostrazione grafica dei subaltemi	
Scala 1 : 500	

PIANO TERRA

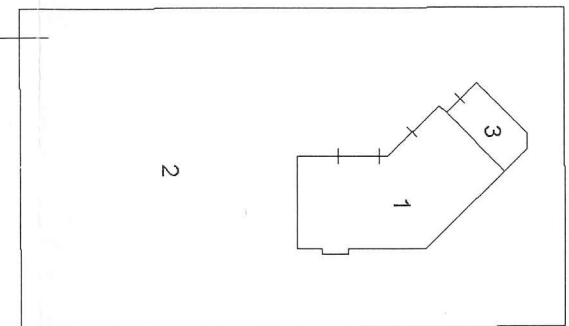

Agenzia delle Entrate
CATASTO FABBRICATI
 Ufficio Provinciale di
Forlì'

Scheda n. 1 Scala 1:200


Dichiarazione protocollo n FO0016825 del 23/02/2017
 Planimetria di u.i.u. in Comune di Portico E San Benedetto
 Podere Vaggiola Parrocchia S. Maria In civ. SNC

Identificativi Catastali:
 Sezione:
 Foglio: 26
 Particella: 569
 Subalterno: 1

Compilata da:
 Amadei Marco
 Iscritto all'albo:
 Geometri
 Prov. Forlì'

N. 1785

PIANO TERRA
 Hmax=3.85m - Hmin=2.95m

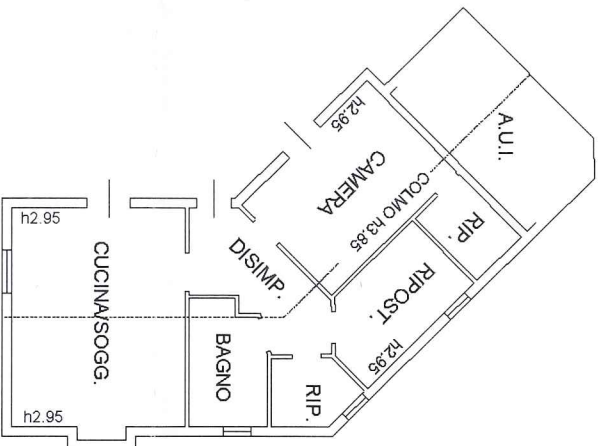

CORTE ESCLUSIVA

Agenzia delle Entrate
CATASTO FABBRICATI
Ufficio Provinciale di
Forlì'



Scheda n. 1 Scala 1:200

Dichiarazione protocollo n FO0016825 del 23/02/2017
Planimetria di u.i.u. in Comune di Portico E San Benedetto
Podere Vaggiola Parrocchia S. Maria In civ. SNC

Identificativi Catastali:	Compilata da:
Sezione: Foglio: 26	Amadei Marco
Particella: 569	Iscritto all'albo: Geometri
Subalterno: 3	Prov. Forlì'
	N. 1785

PIANO TERRA

Hmax=3.85m - Hmin=2.95m

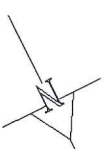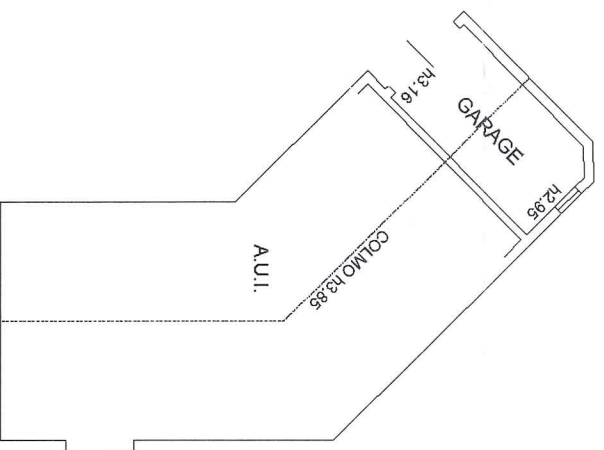

**ACCERTAMENTO DELLA PROPRIETÀ IMMOBILIARE URBANA
ELENCO DEI SUBALTERNI ASSEGNATI**

Comune	Sezione	Foglio	Particella	Tipo mappale	del:
PORTICO E SAN BENEDETTO		26	569	115515	22/12/2016

Sub	UBICAZIONE via/piazza	n.civ	Piani	Scala	Int	DESCRIZIONE
1	PODERE VAGGIOLA - S.MARIA IN GIRONE	SNC	T			CIVILE ABITAZIONE GRAFFATA CON SUB.2 CORTE
2	PODERE VAGGIOLA - S.MARIA IN GIRONE	SNC	T			CORTE ESCLUSIVA GRAFFATA CON SUB.1 ABITAZIONE
3	PODERE VAGGIOLA - S.MARIA IN GIRONE	SNC	T			AUTORIMESSA

Visura telematica