

**ELABORATO PLANIMETRICO**

Compilato da:  
Crisafulli Angelo Roberto  
Iscritto all'albo:  
Periti Edili  
Prov. Pisa N. 535

**Agenzia del Territorio  
CATASTO FABBRICATI  
Ufficio Provinciale di  
Pisa**

Comune di Vicopisano

Protocollo n. PI0101938 del 15/06/2012

Sezione: Foglio: 18

Particella: 894


Tipo Mappale n. 86356

del 05/06/2012

Dimostrazione grafica dei subalterni

Scala 1 : 1000

0 8 16 24 32 40

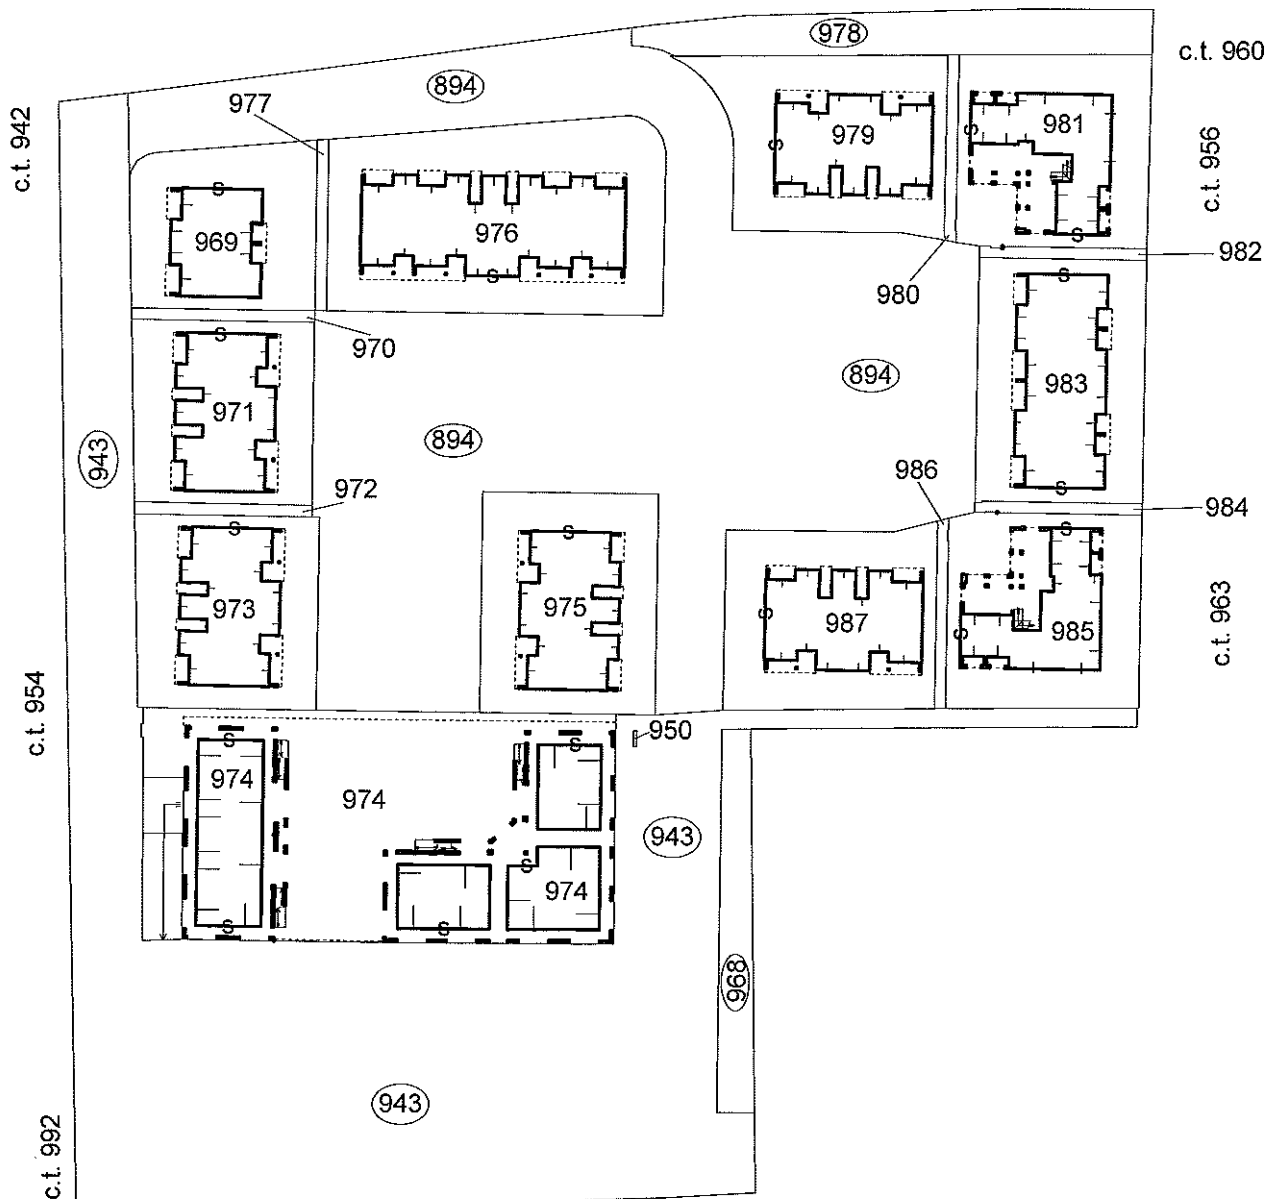

via dei Mezzi



**Piano Terra**

Planimetria non attuale

**Agenzia del Territorio  
CATASTO FABBRICATI  
Ufficio Provinciale di  
Pisa**

<b>ELABORATO PLANIMETRICO</b>	
Compilato da: Crisafulli Angelo Roberto	
Iscritto all'albo: Periti Edili	
Prov. Pisa	N. 535

Comune di Vicopisano	Protocollo n. PI0101938 del 15/06/2012
Sezione: Foglio: 18 Particella: 894	Tipo Mappale n. 86356 del 05/06/2012
Dimostrazione grafica dei subalterni	
Scala 1 : 500	

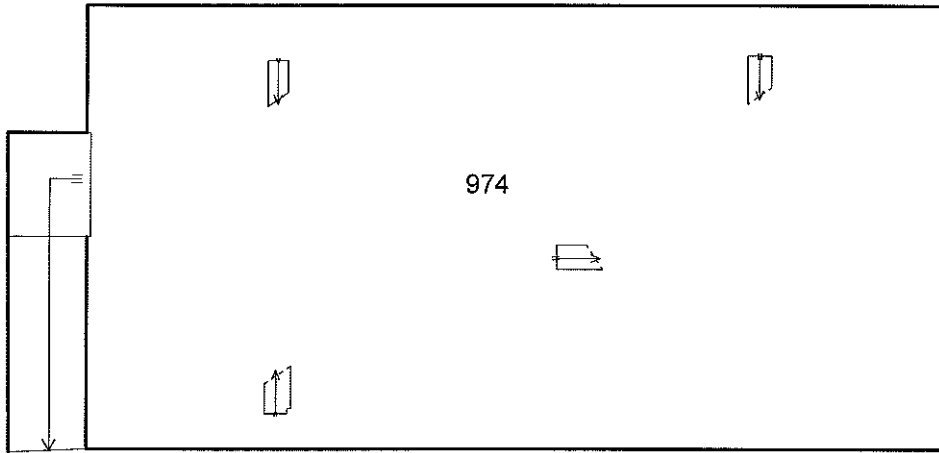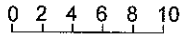

**Piano Interrato**

Elaborato Planimetrico - Catasto dei Fabbricati - Situazione al 22/10/2023 - Comune di VICOPISSANO(L850) - < Foglio 18 Particella 975 >

Planimetria non attuale



Planimetria non catastale

Data: 22/10/2023 - n. T26846 - Richiedente: Telematico

Totale schede: 4 - Formato di acquisizione: A3(297x420) - Formato stampa richiesto: A4(210x297) - Fattore di scala non utilizzabile

Ufficio provinciale di Pisa  
CATASTO FABBRICATI  
Agenzia del Territorio

<b>ELABORATO PLANIMETRICO</b>	Compilato da: Crisafulli Angelo Roberto	Iscritto all'albo: Periti Edili	Prov. Pisa	N. 535
Comune di Vicipisano	Sezione: Foglio: 18	Particella: 894	Prp/Prp/Prp n. 15/06/2012	del
Dimostrazione grafica dei subalterni				
Tipo Mappale n. 86356 del 05/06/2012 Scala 1 : 500				

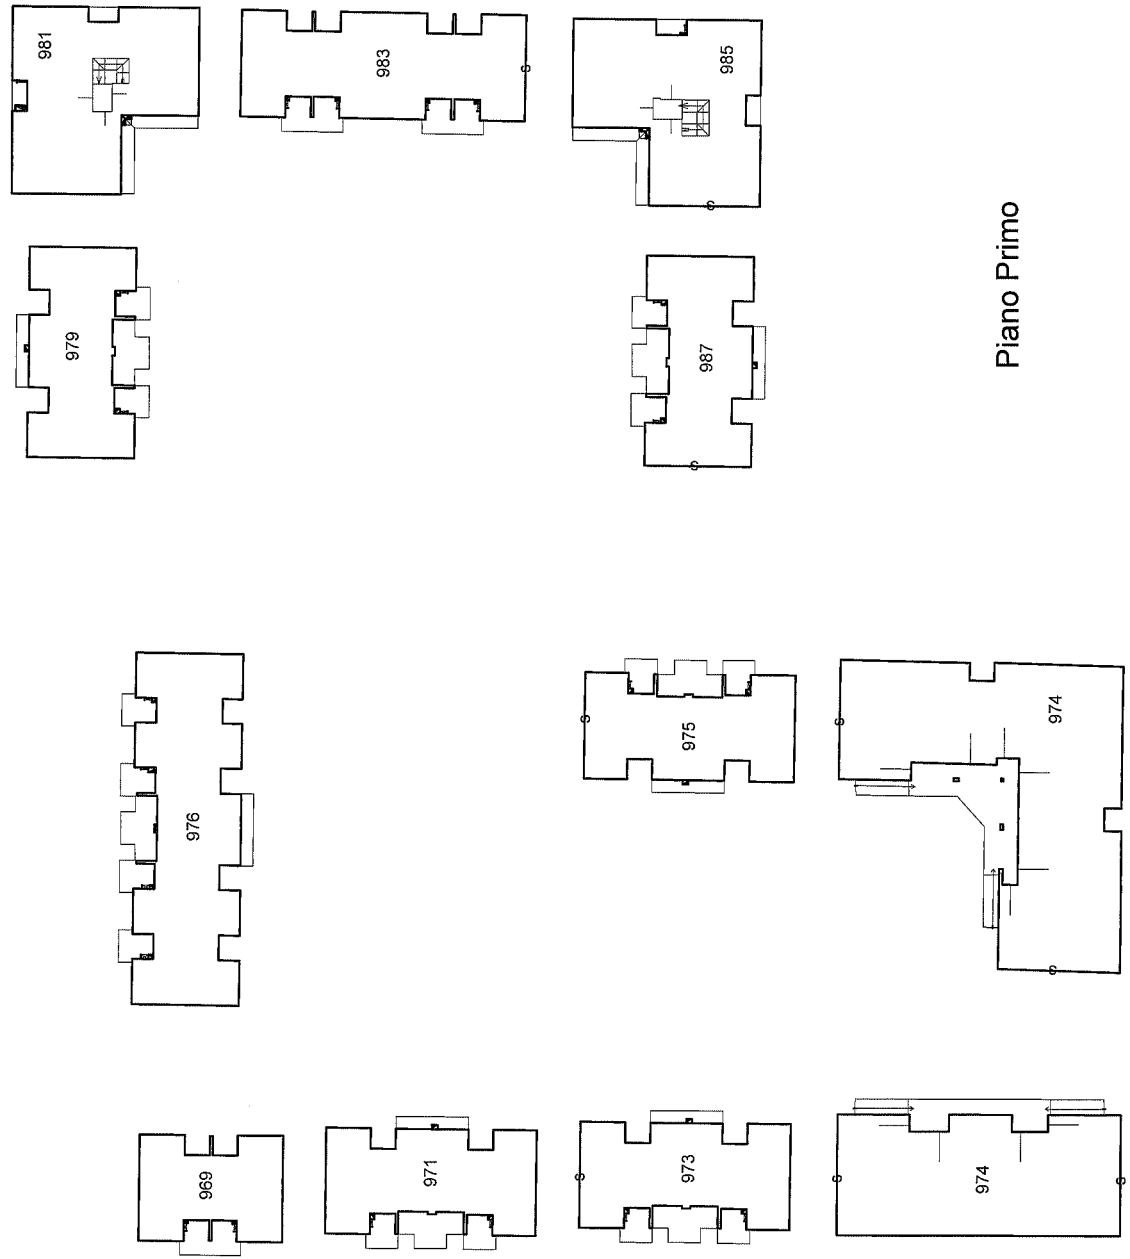
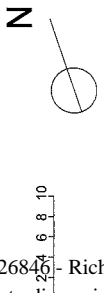


Piano Primo

Planimetria non catastale

**Agenzia del Territorio  
CATASTO FABBRICATI**  
Ufficio provinciale di Pisa

<b>ELABORATO PLANIMETRICO</b>	Compilato da: Crisafulli Angelo Roberto	Iscritto all'albo: Periti Edili	Prov. Pisa	N. 535
Comune di Viscopisano	Sezione: Foglio: 18	Particella: 894	Prp/0000000000 n. 15/06/2012	del
Dimostrazione grafica dei subalberi				
Tipo Mappale n. 86356 del 05/06/2012 Scala 1 : 500				

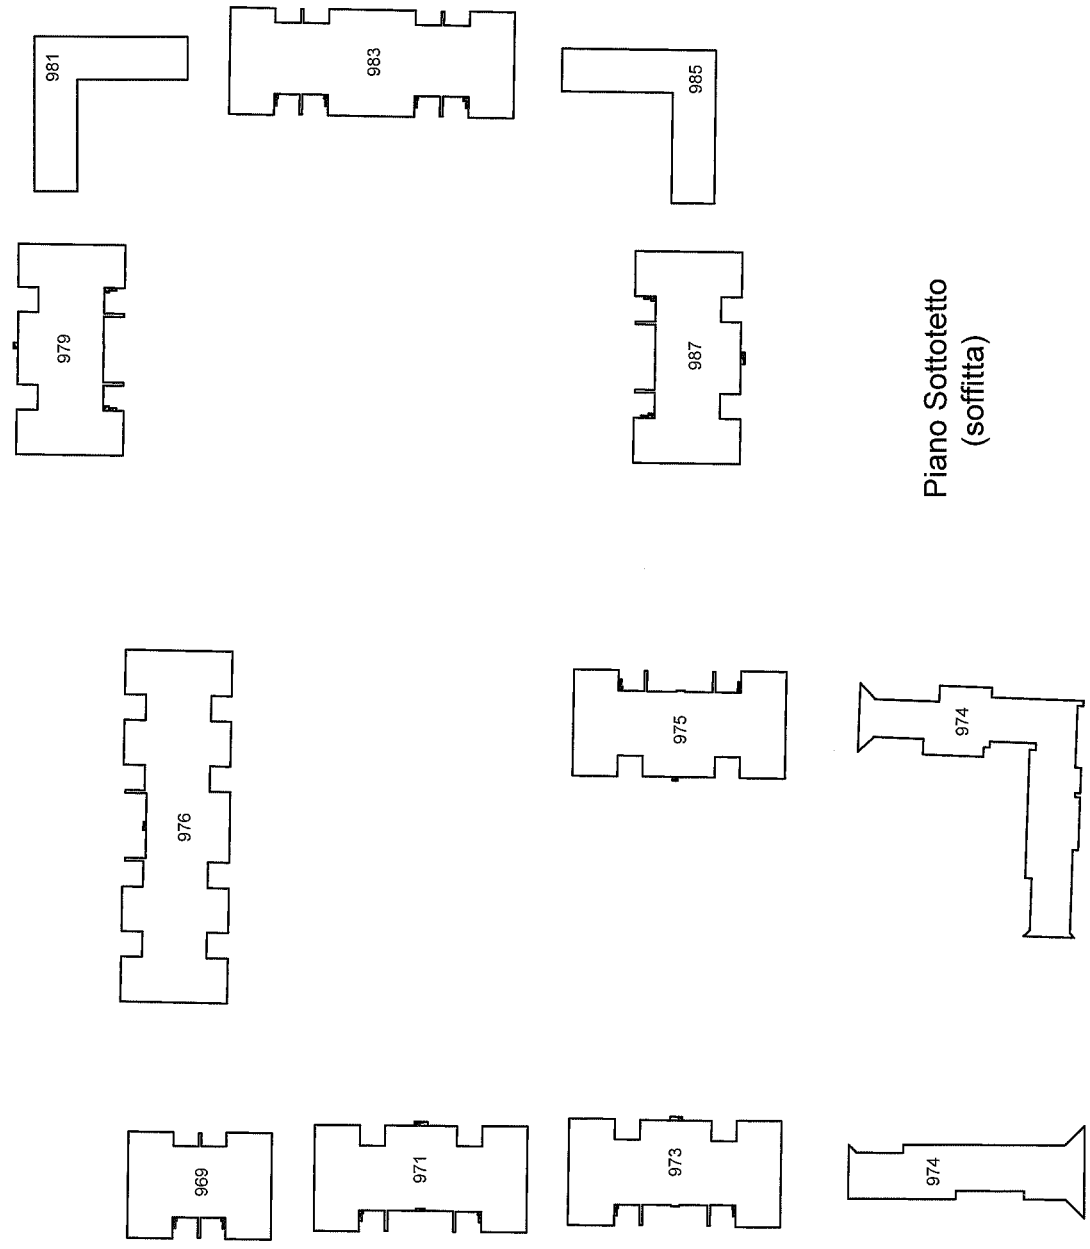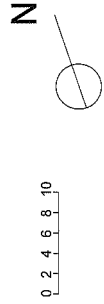

Piano Sottotetto  
(soffitta)