

Dichiarazione protocollo n. P10113512 del 10/07/2012

Planimetria di u.i.u. in Comune di Vicopisano

Via Dei Mezzi (traversa)

civ. 19


**Agenzia del Territorio  
CATASTO FABBRICATI  
Ufficio Provinciale di  
Pisa**

Identificativi Catastali:  
Sezione:  
Foglio: 18  
Particella: 975  
Subalterno: 6



Compilata da:  
Crisafulli Angelo Roberto  
Iscritto all'albo:  
Periti Edili  
Prov. Pisa

N. 535


Scheda n. 1      Scala 1:200

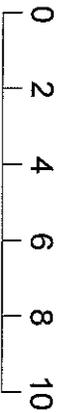


C.E.U. 894

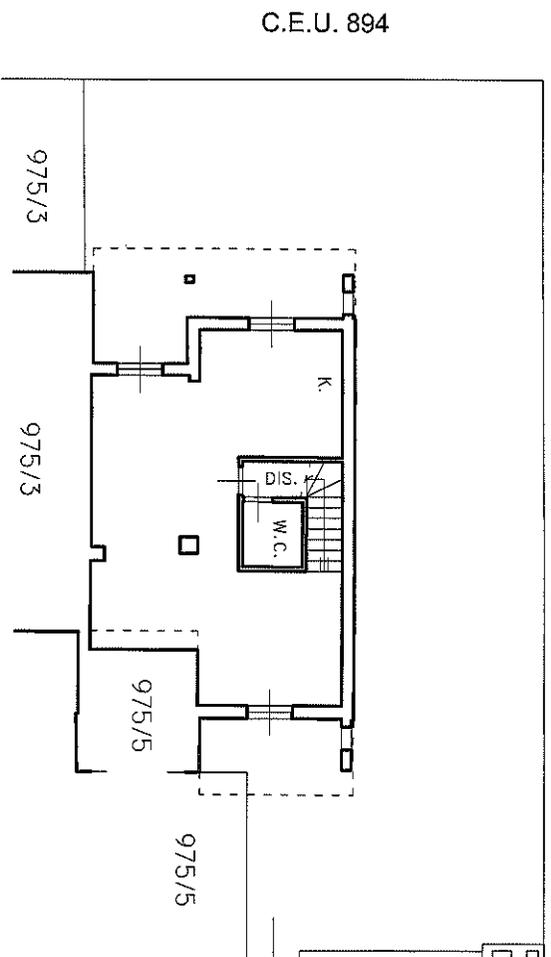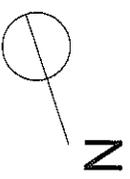

**Piano Terra H=2.71**

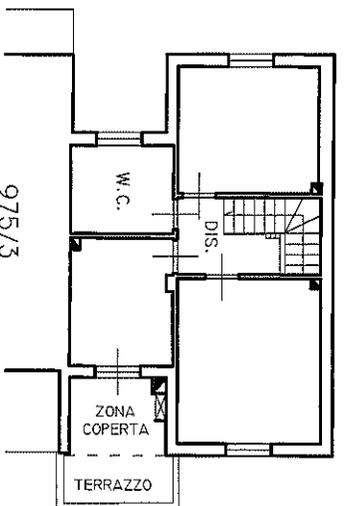

**Piano Primo H=2.71**

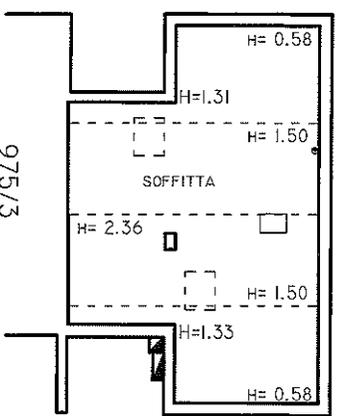

**Piano Sottotetto  
(soffitta)**

Ultima planimetria in atti

Data: 22/10/2023 - n. T27527 - Richiedente: CHPMRC69T06G7020

Totale schede: 1 - Formato di acquisizione: A4(210x297) - Formato stampa richiesto: A4(210x297)