

**Agenzia del Territorio
CATASTO FABBRICATI
Ufficio Provinciale di
Palermo**

Dichiarazione protocollo n. PA0424826 del 01/10/2008

Planimetria di u.i.u. in Comune di Palermo

Via Francesco Milo Guggino

civ. SNC

Identificativi Catastali:

Sezione:

Foglio: 92

Particella: 3696

Subalterno: 12

Compilata da:

Bonetti Cristian

Iscritto all'albo:

Ingegneri

Prov. Palermo


N. 6390

Scheda n. 1


Scala 1:200

PIANO TERRA

h = m. 2.90

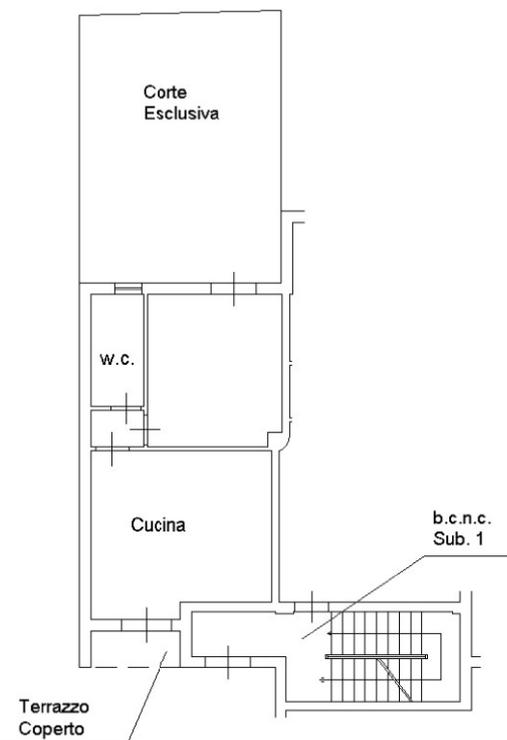

Accesso da Via Francesco Milo Guggino

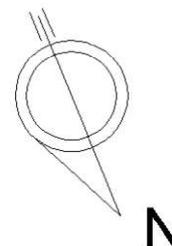

Catasto dei Fabbricati - Situazione al 22/11/2021 - Comune di PALERMO (G273) - < Foglio: 92 - Particella: 3696 - Subalterno: 12 >
VIA FRANCESCO MILO GUGGINO SNC piano: T;