

Tribunale di Matera
PROCEDURA DI ESECUZIONE IMMOBILIARE

promossa da:



contro:



N° Gen. Rep. **24/2022**
data udienza ex art. 569 c.p.c.:

Giudice Delle Esecuzioni: **Dott.ssa FRANCESCA PATRIZIA BERLOCO**
Custode Giudiziario: **Dott.ssa ELVIRA LUIGIA DREOSTI**

Allegato n. 5

Planimetrie Catastali:
Abitazione-Box Auto Scoperto
Elaborato Planimetrico-Elenco Subalterni



Esperto alla stima: Geom. FRANCESCO PONTILLO
Codice fiscale: PNTFNC66A23F052A
Partita IVA: 00607420775
Studio in: Via Palermo 6 - 75014 Grassano
Telefono: 0835527047
Email: geometrapontillo@alice.it
Pec: francesco.pontillo@geopec.it

Agenzia del Territorio
CATASTO FABBRICATI
Ufficio Provinciale di
Matera

Dichiarazione protocollo n. MT0139860 del 28/07/2011

Planimetria di u.i.u. in Comune di Bernalda

Contrada Torre Mare

civ. SNC

Identificativi Catastali:

Sezione:

Foglio: 46

Particella: 571

Subalterno: 23

Compilata da:

Iscritto all'albo:
Geometri

Prov. Matera


N. 593

Scheda n. 1

Scala 1:100

PIANTA PIANO TERRA

H= 2,80 mt

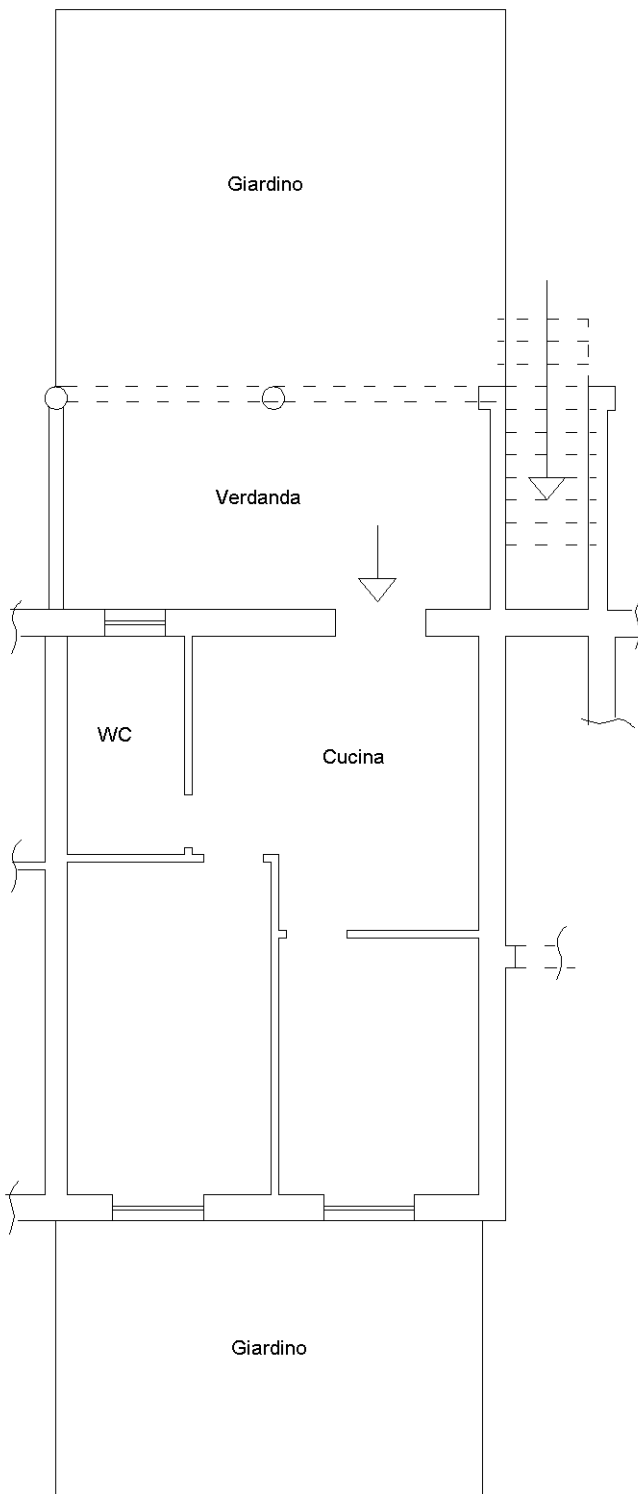

Catasto dei Fabbricati - Situazione al 30/04/2024 - Comune di BERNALDA(A801) - < Foglio 46 - Particella 571 - Subalterno 23 >
CONTRADA TORRE MARE n. SNC Piano T

Ultima planimetria in atti

**Agenzia del Territorio
CATASTO FABBRICATI
Ufficio Provinciale di
Matera**

Dichiarazione protocollo n. MT0139860 del 28/07/2011

Planimetria di u.i.u. in Comune di Bernalda

Contrada Torre Mare

civ. SNC

Identificativi Catastali:

Sezione:

Foglio: 46

Particella: 571

Subalterno: 135

Compilata da:

██████████
Iscritto all'albo:
Geometri



Prov. Matera

N. 593

Scheda n. 1

Scala 1:100

PIANTA PIANO TERRA

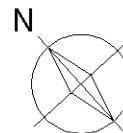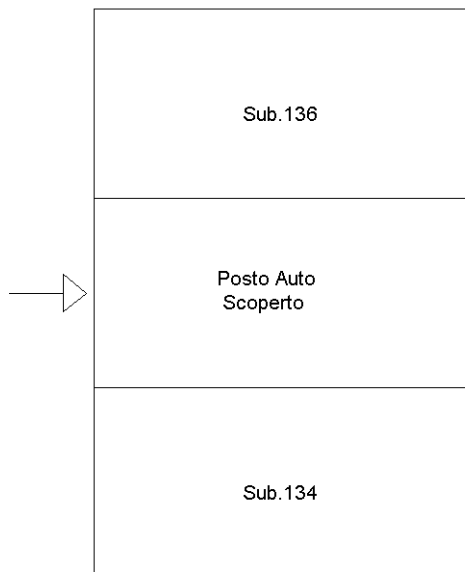


Catasto dei Fabbricati - Situazione al 30/04/2024 - Comune di BERNALDA(A801) - < Foglio 46 - Particella 571 - Subalterno 135 >
CONTRADA TORRE MARE n. SNC Piano T

ELABORATO PLANIMETRICO PIANO TERRA FG.46 P. LLA 571

IL SUB. 9 E' BCC AI SUB. 10-11-12-13-14-15-16-17-18-19-20-21-22-23-24-25-26-27-28-29-31-33-34-35-36-37-38-39-40-41-46-47-48-49-50-51-52-53-54-55-56-57-58-59-60-61-62-63-64-65-66-67-68-69-70-71-72-73-74-75-76-77-166-167-168-169-170-171-172-173-174-182 DELLA P. LLA 571 DEL FG. 46

ELABORATO PLANIMETRICO		Compilato da: [REDACTED]	Iscritto all'albo: Geometri	Prov. Matera	N. 593
Comune di Bernalda		Sezione:	Foglio: 46	Particella: 571	Protocollo n. MT0169016 del 20/11/2012
Dimostrazione grafica dei subalterni			Tipo Mappale n. del		Scala 1 : 500

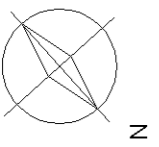


Agenzia del Territorio
CATASTO FABBRICATI
 Ufficio provinciale di Matera

ELABORATO PLANIMETRICO		Compilato da: [REDACTED]	Iscritto all'albo: Geometri	Prov. Matera	N. 593
Comune di Bernalda		Sezione:	Foglio: 46	Particella: 571	Protocollo n. MT0169016 del 20/11/2012
Dimostrazione grafica dei subalterni			Tipo Mappale n. del Scala 1 : 500		

Agenzia del Territorio
CATASTO FABBRICATI
 Ufficio provinciale di Matera


IL SUB. 9 E' BCC AI SUB. 10-11-12-13-14-15-16-17-18-19-20-21-22-23-24-25-26-27-28-29-31-33-34-35-36-37-38-39-40-41-46-47-48-49-50-51-52-53-54-55-56-57-58-59-60-61-62-63-64-65-66-67-68-69-70-71-72-73-74-75-76-77-166-167-168-169-170-171-172-173-174-182 DELLA P.LLA 571 DEL FG. 46

ELABORATO PLANIMETRICO PIANO PRIMO FG.46 P.LLA 571

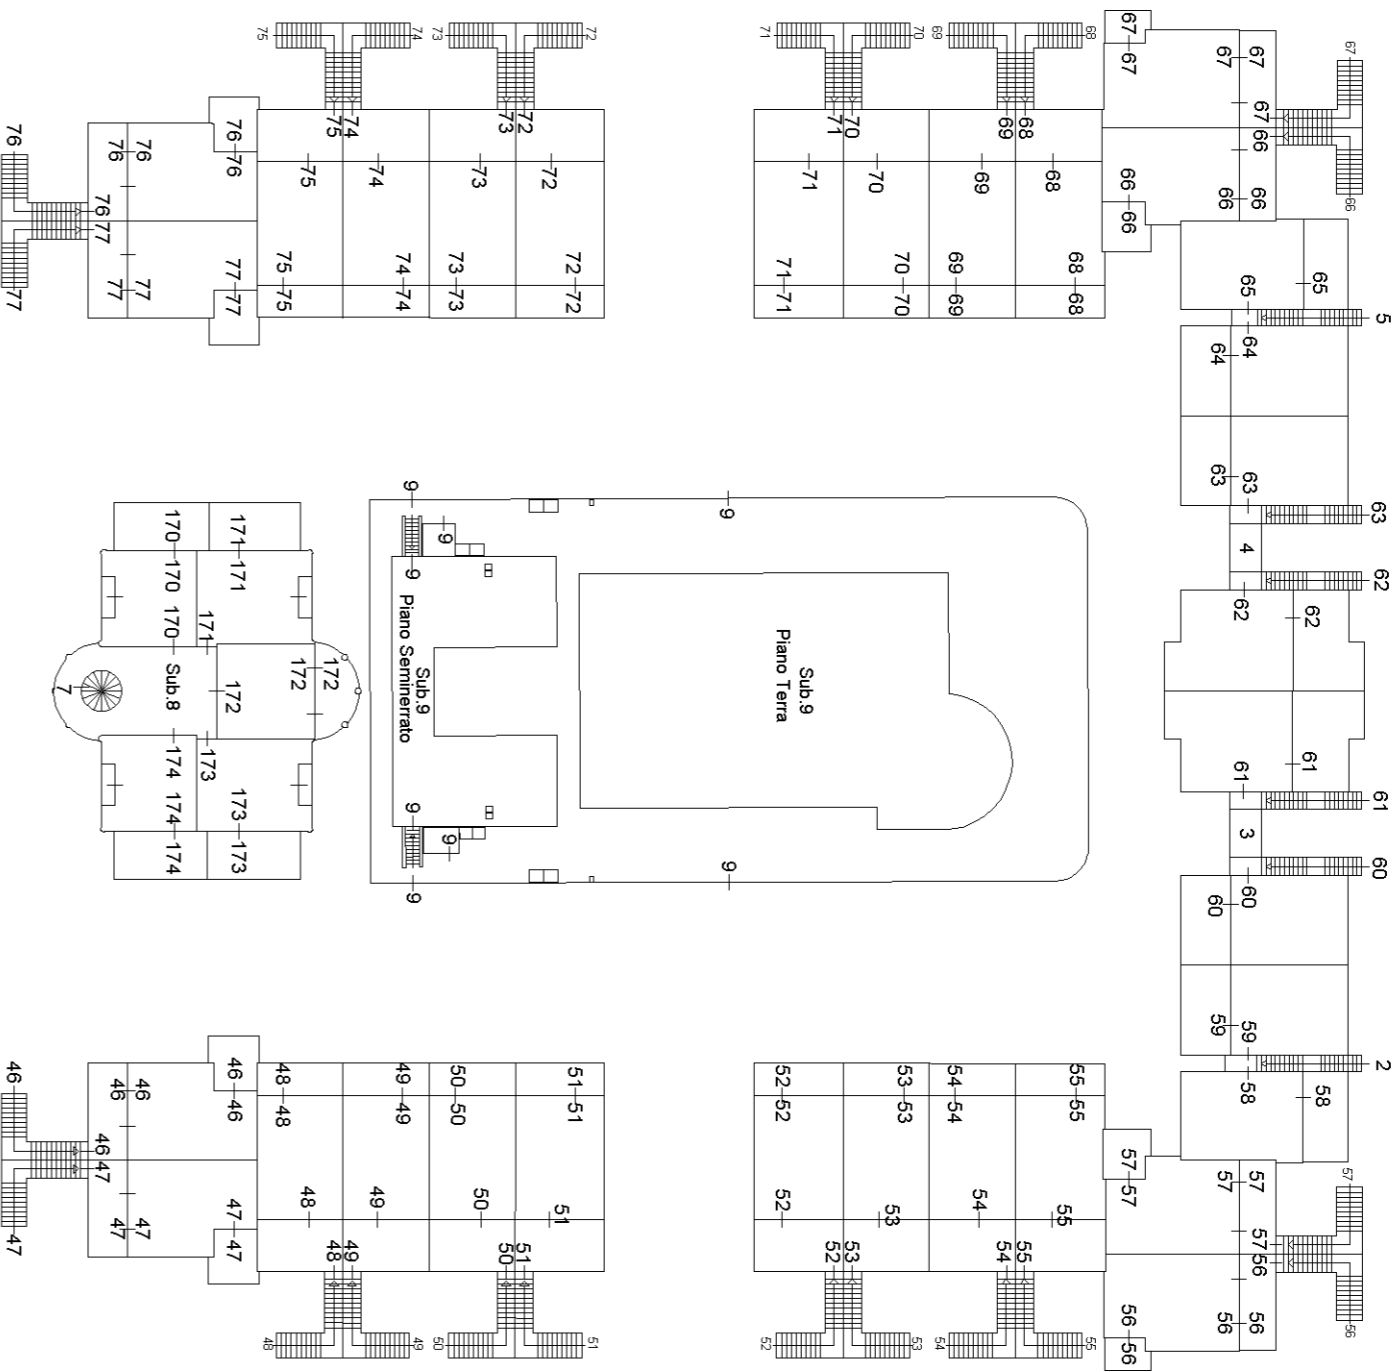

IL SUB. 9 E' BCC AI SUB. 10-11-12-13-14-15-16-17-18-19-20-21-22-23-24-25-26-27-28-29-31-33-34-35-36-37-38-39-40-41-46-47-48-49-50-51-52-53-54-55-56-57-58-59-60-61-62-63-64-65-66-67-68-69-70-71-72-73-74-75-76-77-166-167-168-169-170-171-172-173-174-182 DELLA P.LLA 571 DEL FG. 46

ELABORATO PLANIMETRICO PIANO SEMINTERRATO FG.46 P.LLA 571

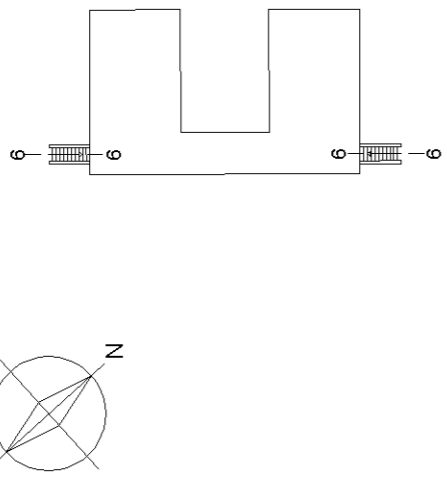

ACCERTAMENTO DELLA PROPRIETÀ IMMOBILIARE URBANA ELENCO DEI SUBALTERNI ASSEGNATI

Comune BERNALDA	Sezione	Foglio 46	Particella 571	Tipo mappale	del:
--------------------	---------	--------------	-------------------	--------------	------

Sub	UBICAZIONE via/piazza	n.civ	Piani	Scala	Int	DESCRIZIONE
1	contrada torre mare	SNC	T			BCNC A TUTTI I SUB. (STRADE E CAMMINAMENTI)
2	contrada torre mare	SNC	T-1			BCNC AI SUB. 58 E 59 (SCALA)
3	contrada torre mare	SNC	1			BCNC AI SUB. 60 E 61 (PASSERELLA)
4	contrada torre mare	SNC	1			BCNC AI SUB. 62 E 63 (PASSERELLA)
5	contrada torre mare	SNC	T-1			BCNC AI SUB. 64 E 65 (SCALA)
6	contrada torre mare	SNC	T			BCNC A TUTTI I SUB. (PORTICATO DI ACCESSO ALLA PISCINA)
7	contrada torre mare	SNC	T-1			BCNC AI SUB. 170-171-172-173 E 174 (SCALA A CHIOCCIOLA)
8	contrada torre mare	SNC	1			BCNC AI SUB. 170-171-172-173 E 174 (VERANDA)
9	contrada torre mare	SNC	T-S1			BCC AI SUB.10-11-12-13-14-15-16-17-18-19-20-21-22-23-24-25-26-27-28-29-31-33-34--35-36-37-38-39-40-41-46-47-48-49-50-51-52-53-54-55-56-57-58-59-60-61-62-63--64-65-66-67-68-69-70-71-72-73-74-75--76-77-166-167-168-169-170-171-172-173-174-182 DELLA P.LLA 571 (PISCINA, SOLARIUM E LOCALI TECNICI PISCINA)
10	contrada torre mare	SNC	T			ABITAZIONE IN VILLINO
11	contrada torre mare	SNC	T			ABITAZIONE IN VILLINO
12	contrada torre mare	SNC	T			ABITAZIONE IN VILLINO
13	contrada torre mare	SNC	T			ABITAZIONE IN VILLINO
14	contrada torre mare	SNC	T			ABITAZIONE IN VILLINO
15	contrada torre mare	SNC	T			ABITAZIONE IN VILLINO
16	contrada torre mare	SNC	T			ABITAZIONE IN VILLINO
17	contrada torre mare	SNC	T			ABITAZIONE IN VILLINO
18	contrada torre mare	SNC	T			ABITAZIONE IN VILLINO
19	contrada torre mare	SNC	T			ABITAZIONE IN VILLINO
20	contrada torre mare	SNC	T			ABITAZIONE IN VILLINO
21	contrada torre mare	SNC	T			ABITAZIONE IN VILLINO
22	contrada torre mare	SNC	T			ABITAZIONE IN VILLINO
23	contrada torre mare	SNC	T			ABITAZIONE IN VILLINO
24	contrada torre mare	SNC	T			ABITAZIONE IN VILLINO
25	contrada torre mare	SNC	T			ABITAZIONE IN VILLINO
26	contrada torre mare	SNC	T			ABITAZIONE IN VILLINO
27	contrada torre mare	SNC	T			ABITAZIONE IN VILLINO

28	contrada torre mare	SNC	T			ABITAZIONE IN VILLINO
29	contrada torre mare	SNC	T			ABITAZIONE IN VILLINO
30						SOPPRESSO
31	contrada torre mare	SNC	T			ABITAZIONE IN VILLINO
32						SOPPRESSO
33	contrada torre mare	SNC	T			ABITAZIONE IN VILLINO
34	contrada torre mare	SNC	T			ABITAZIONE IN VILLINO
35	contrada torre mare	SNC	T			ABITAZIONE IN VILLINO
36	contrada torre mare	SNC	T			ABITAZIONE IN VILLINO
37	contrada torre mare	SNC	T			ABITAZIONE IN VILLINO
38	contrada torre mare	SNC	T			ABITAZIONE IN VILLINO
39	contrada torre mare	SNC	T			ABITAZIONE IN VILLINO
40	contrada torre mare	SNC	T			ABITAZIONE IN VILLINO
41	contrada torre mare	SNC	T			ABITAZIONE IN VILLINO
46	contrada torre mare	SNC	1-T			ABITAZIONE IN VILLINO
47	contrada torre mare	SNC	1-T			ABITAZIONE IN VILLINO
48	contrada torre mare	SNC	1-T			ABITAZIONE IN VILLINO
49	contrada torre mare	SNC	1-T			ABITAZIONE IN VILLINO
50	contrada torre mare	SNC	1-T			ABITAZIONE IN VILLINO
51	contrada torre mare	SNC	1-T			ABITAZIONE IN VILLINO
52	contrada torre mare	SNC	1-T			ABITAZIONE IN VILLINO
53	contrada torre mare	SNC	1-T			ABITAZIONE IN VILLINO
54	contrada torre mare	SNC	1-T			ABITAZIONE IN VILLINO
55	contrada torre mare	SNC	1-T			ABITAZIONE IN VILLINO
56	contrada torre mare	SNC	1-T			ABITAZIONE IN VILLINO
57	contrada torre mare	SNC	1-T			ABITAZIONE IN VILLINO
58	contrada torre mare	SNC	1-T			ABITAZIONE IN VILLINO
59	contrada torre mare	SNC	1-T			ABITAZIONE IN VILLINO
60	contrada torre mare	SNC	1-T			ABITAZIONE IN VILLINO
61	contrada torre mare	SNC	1-T			ABITAZIONE IN VILLINO
62	contrada torre mare	SNC	1-T			ABITAZIONE IN VILLINO
63	contrada torre mare	SNC	1-T			ABITAZIONE IN VILLINO
64	contrada torre mare	SNC	1-T			ABITAZIONE IN VILLINO
65	contrada torre mare	SNC	1-T			ABITAZIONE IN VILLINO
66	contrada torre mare	SNC	1-T			ABITAZIONE IN VILLINO
67	contrada torre mare	SNC	1-T			ABITAZIONE IN VILLINO
68	contrada torre mare	SNC	1-T			ABITAZIONE IN VILLINO
69	contrada torre mare	SNC	1-T			ABITAZIONE IN VILLINO
70	contrada torre mare	SNC	1-T			ABITAZIONE IN VILLINO
71	contrada torre mare	SNC	1-T			ABITAZIONE IN VILLINO
72	contrada torre mare	SNC	1-T			ABITAZIONE IN VILLINO
73	contrada torre mare	SNC	1-T			ABITAZIONE IN VILLINO
74	contrada torre mare	SNC	1-T			ABITAZIONE IN VILLINO
75	contrada torre mare	SNC	1-T			ABITAZIONE IN VILLINO

76	contrada torre mare	SNC	1-T			ABITAZIONE IN VILLINO
77	contrada torre mare	SNC	1-T			ABITAZIONE IN VILLINO
83	contrada torre mare	SNC	T			POSTO AUTO SCOPERTO
84	contrada torre mare	SNC	T			POSTO AUTO SCOPERTO
85	contrada torre mare	SNC	T			POSTO AUTO SCOPERTO
86	contrada torre mare	SNC	T			POSTO AUTO SCOPERTO
87	contrada torre mare	SNC	T			POSTO AUTO SCOPERTO
88	contrada torre mare	SNC	T			POSTO AUTO SCOPERTO
89	contrada torre mare	SNC	T			POSTO AUTO SCOPERTO
90	contrada torre mare	SNC	T			POSTO AUTO SCOPERTO
91	contrada torre mare	SNC	T			POSTO AUTO SCOPERTO
92	contrada torre mare	SNC	T			POSTO AUTO SCOPERTO
93	contrada torre mare	SNC	T			POSTO AUTO SCOPERTO
94	contrada torre mare	SNC	T			POSTO AUTO SCOPERTO
95	contrada torre mare	SNC	T			POSTO AUTO SCOPERTO
96	contrada torre mare	SNC	T			POSTO AUTO SCOPERTO
97	contrada torre mare	SNC	T			POSTO AUTO SCOPERTO
98	contrada torre mare	SNC	T			POSTO AUTO SCOPERTO
99	contrada torre mare	SNC	T			POSTO AUTO SCOPERTO
100	contrada torre mare	SNC	T			POSTO AUTO SCOPERTO
101	contrada torre mare	SNC	T			POSTO AUTO SCOPERTO
102	contrada torre mare	SNC	T			POSTO AUTO SCOPERTO
103	contrada torre mare	SNC	T			POSTO AUTO SCOPERTO
104	contrada torre mare	SNC	T			POSTO AUTO SCOPERTO
105	contrada torre mare	SNC	T			POSTO AUTO SCOPERTO
106	contrada torre mare	SNC	T			POSTO AUTO SCOPERTO
107	contrada torre mare	SNC	T			POSTO AUTO SCOPERTO
108	contrada torre mare	SNC	T			POSTO AUTO SCOPERTO
110	contrada torre mare	SNC	T			POSTO AUTO SCOPERTO
111	contrada torre mare	SNC	T			POSTO AUTO SCOPERTO
112	contrada torre mare	SNC	T			POSTO AUTO SCOPERTO
113	contrada torre mare	SNC	T			POSTO AUTO SCOPERTO
114	contrada torre mare	SNC	T			POSTO AUTO SCOPERTO
115	contrada torre mare	SNC	T			POSTO AUTO SCOPERTO
116	contrada torre mare	SNC	T			POSTO AUTO SCOPERTO
117	contrada torre mare	SNC	T			POSTO AUTO SCOPERTO
118	contrada torre mare	SNC	T			POSTO AUTO SCOPERTO
119	contrada torre mare	SNC	T			POSTO AUTO SCOPERTO
120	contrada torre mare	SNC	T			POSTO AUTO SCOPERTO
121	contrada torre mare	SNC	T			POSTO AUTO SCOPERTO
122	contrada torre mare	SNC	T			POSTO AUTO SCOPERTO
123	contrada torre mare	SNC	T			POSTO AUTO SCOPERTO
124	contrada torre mare	SNC	T			POSTO AUTO SCOPERTO
125	contrada torre mare	SNC	T			POSTO AUTO SCOPERTO

126	contrada torre mare	SNC	T			POSTO AUTO SCOPERTO
127	contrada torre mare	SNC	T			POSTO AUTO SCOPERTO
128	contrada torre mare	SNC	T			POSTO AUTO SCOPERTO
129	contrada torre mare	SNC	T			POSTO AUTO SCOPERTO
130	contrada torre mare	SNC	T			POSTO AUTO SCOPERTO
131	contrada torre mare	SNC	T			POSTO AUTO SCOPERTO
132	contrada torre mare	SNC	T			POSTO AUTO SCOPERTO
133	contrada torre mare	SNC	T			POSTO AUTO SCOPERTO
134	contrada torre mare	SNC	T			POSTO AUTO SCOPERTO
135	contrada torre mare	SNC	T			POSTO AUTO SCOPERTO
136	contrada torre mare	SNC	T			POSTO AUTO SCOPERTO
137	contrada torre mare	SNC	T			POSTO AUTO SCOPERTO
138	contrada torre mare	SNC	T			POSTO AUTO SCOPERTO
139	contrada torre mare	SNC	T			POSTO AUTO SCOPERTO
140	contrada torre mare	SNC	T			POSTO AUTO SCOPERTO
141	contrada torre mare	SNC	T			POSTO AUTO SCOPERTO
142	contrada torre mare	SNC	T			POSTO AUTO SCOPERTO
143	contrada torre mare	SNC	T			POSTO AUTO SCOPERTO
144	contrada torre mare	SNC	T			POSTO AUTO SCOPERTO
145	contrada torre mare	SNC	T			POSTO AUTO SCOPERTO
146	contrada torre mare	SNC	T			POSTO AUTO SCOPERTO
147	contrada torre mare	SNC	T			POSTO AUTO SCOPERTO
148	contrada torre mare	SNC	T			POSTO AUTO SCOPERTO
149	contrada torre mare	SNC	T			POSTO AUTO SCOPERTO
150	contrada torre mare	SNC	T			POSTO AUTO SCOPERTO
151	contrada torre mare	SNC	T			POSTO AUTO SCOPERTO
152	contrada torre mare	SNC	T			POSTO AUTO SCOPERTO
153	contrada torre mare	SNC	T			POSTO AUTO SCOPERTO
154	contrada torre mare	SNC	T			POSTO AUTO SCOPERTO
155	contrada torre mare	SNC	T			POSTO AUTO SCOPERTO
156	contrada torre mare	SNC	T			POSTO AUTO SCOPERTO
157	contrada torre mare	SNC	T			POSTO AUTO SCOPERTO
158	contrada torre mare	SNC	T			POSTO AUTO SCOPERTO
159	contrada torre mare	SNC	T			POSTO AUTO SCOPERTO
160	contrada torre mare	SNC	T			POSTO AUTO SCOPERTO
161	contrada torre mare	SNC	T			POSTO AUTO SCOPERTO
162	contrada torre mare	SNC	T			POSTO AUTO SCOPERTO
163	contrada torre mare	SNC	T			POSTO AUTO SCOPERTO
164	contrada torre mare	SNC	T			POSTO AUTO SCOPERTO
165	contrada torre mare	SNC	T			POSTO AUTO SCOPERTO
166	contrada torre mare	SNC	T			ABITAZIONE IN VILLINO
167	contrada torre mare	SNC	T			ABITAZIONE IN VILLINO
168	contrada torre mare	SNC	T			ABITAZIONE IN VILLINO
169	contrada torre mare	SNC	T			ABITAZIONE IN VILLINO

170	contrada torre mare	SNC	1			ABITAZIONE IN VILLINO
171	contrada torre mare	SNC	1			ABITAZIONE IN VILLINO
172	contrada torre mare	SNC	1			ABITAZIONE IN VILLINO
173	contrada torre mare	SNC	1			ABITAZIONE IN VILLINO
174	contrada torre mare	SNC	1			ABITAZIONE IN VILLINO
175	contrada torre mare	SNC	T			BCNC A TUTTI I SUB. (VIALE DI ACCESSO ALLA PISCINA)
176	contrada torre mare	SNC	T			POSTO AUTO SCOPERTO
177	contrada torre mare	SNC	T			POSTO AUTO SCOPERTO
178	contrada torre mare	SNC	T			POSTO AUTO SCOPERTO
179	contrada torre mare	SNC	T			POSTO AUTO SCOPERTO
180	contrada torre mare	SNC	T			POSTO AUTO SCOPERTO
181	contrada torre mare	SNC	T			POSTO AUTO SCOPERTO
182	contrada torre mare	SNC	T			ABITAZIONE IN VILLINO

Visura telematica