

**Agenzia del Territorio  
CATASTO FABBRICATI  
Ufficio Provinciale di  
Como**

Dichiarazione protocollo n. CO0229767 del 05/08/2005

Planimetria di u.i.u. in Comune di **Turate**

Viale Roma

civ. 73

Identificativi Catastali:

Sezione:

Foglio: **13**

Particella: **996**

Subalterno: **713**

Compilata da:  
**Carnelli Cesare**


Iscritto all'albo:  
**Ingegneri**

Prov. **Como**


N. **790**

Scheda n. **1**


Scala **1:200**

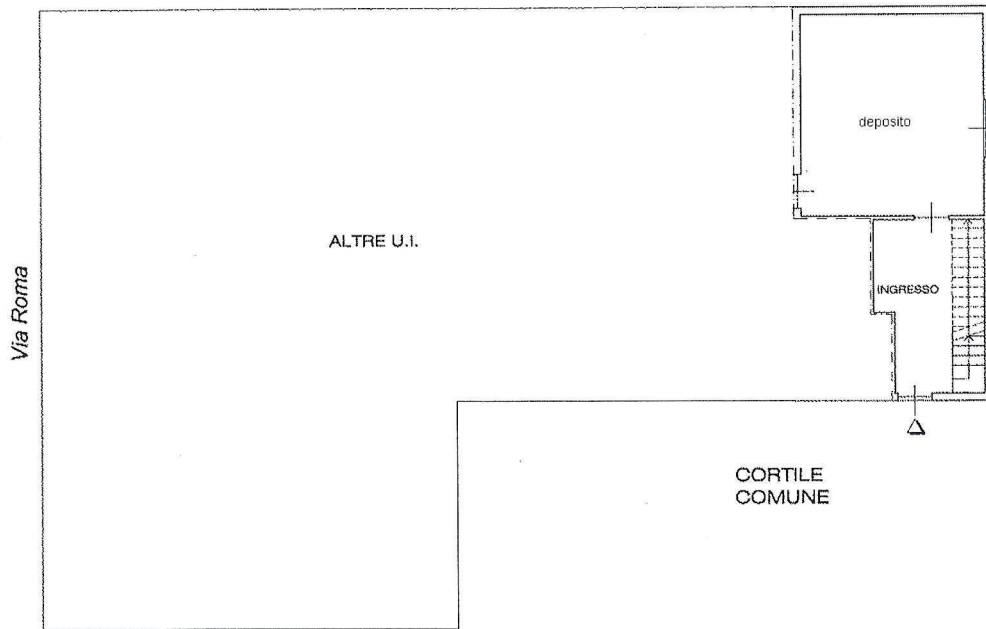

PIANO TERRA H=3.00

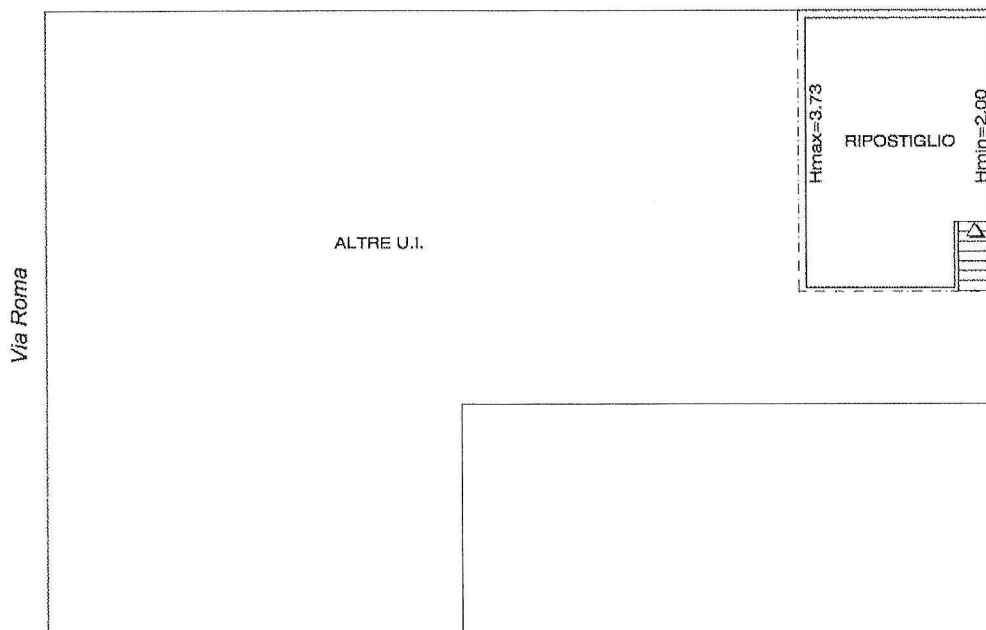

PIANO PRIMO

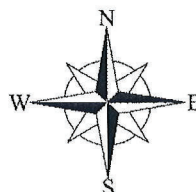

Ultima planimetria in atti