

Agenzia delle Entrate
CATASTO FABBRICATI
Ufficio provinciale di
Latina

Dichiarazione protocollo n. LT0036239 del 05/04/2017
Planimetria di u.i.u. in Comune di Terracina
Via San Felice Circeo

civ. SNC


Identificativi Catastali:
Sezione: 133
Foglio: 133
Particella: 1
Subalterno: 3

Compilata da:
Placitelli Danilo
Iscritto all'albo:
Geometri
Prov. Latina
N. 2362


Scheda Scala 1:100

Ultima planimetria in atti


Piano Terra

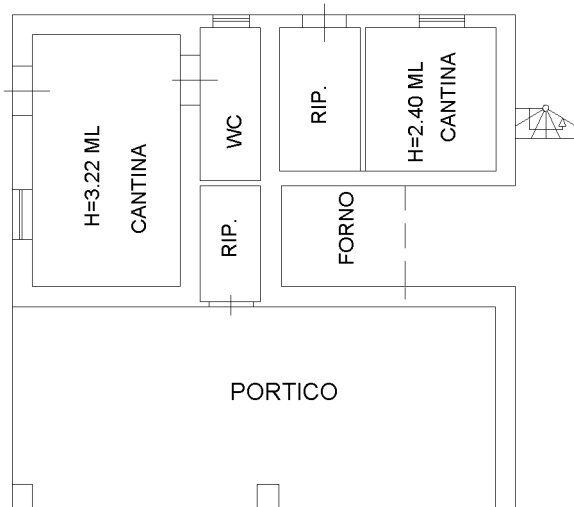

PIANO PRIMO

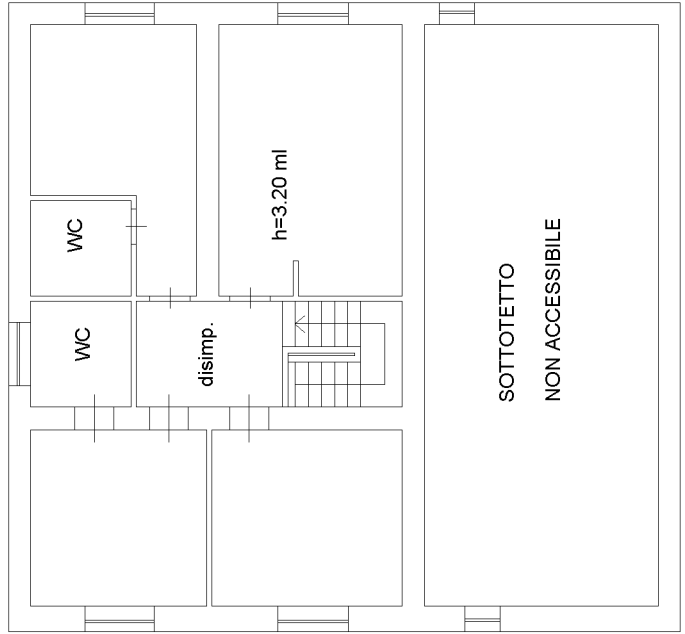

Piano Terra

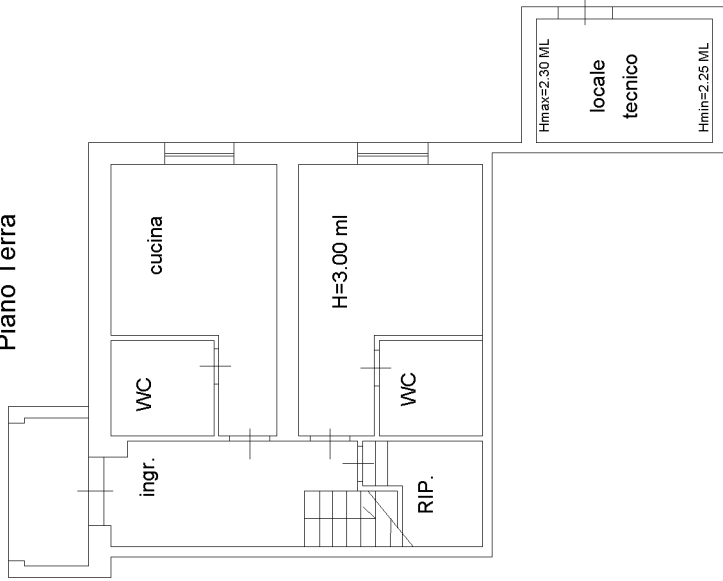

**Agenzia delle Entrate
CATASTO FABBRICATI
Ufficio Provinciale di
Latina**

Dichiarazione protocollo n. LT0036239 del 05/04/2017

Planimetria di u.i.u. in Comune di Terracina

Via San Felice Circeo

civ. SNC

Identificativi Catastali:

Sezione:

Foglio: 133

Particella: 1

Subalterno: 3

Compilata da:

Placitelli Danilo

Iscritto all'albo:

Geometri


Prov. Latina

N. 2362


Scheda n. 2

Scala 1:500

PIANO TERRA

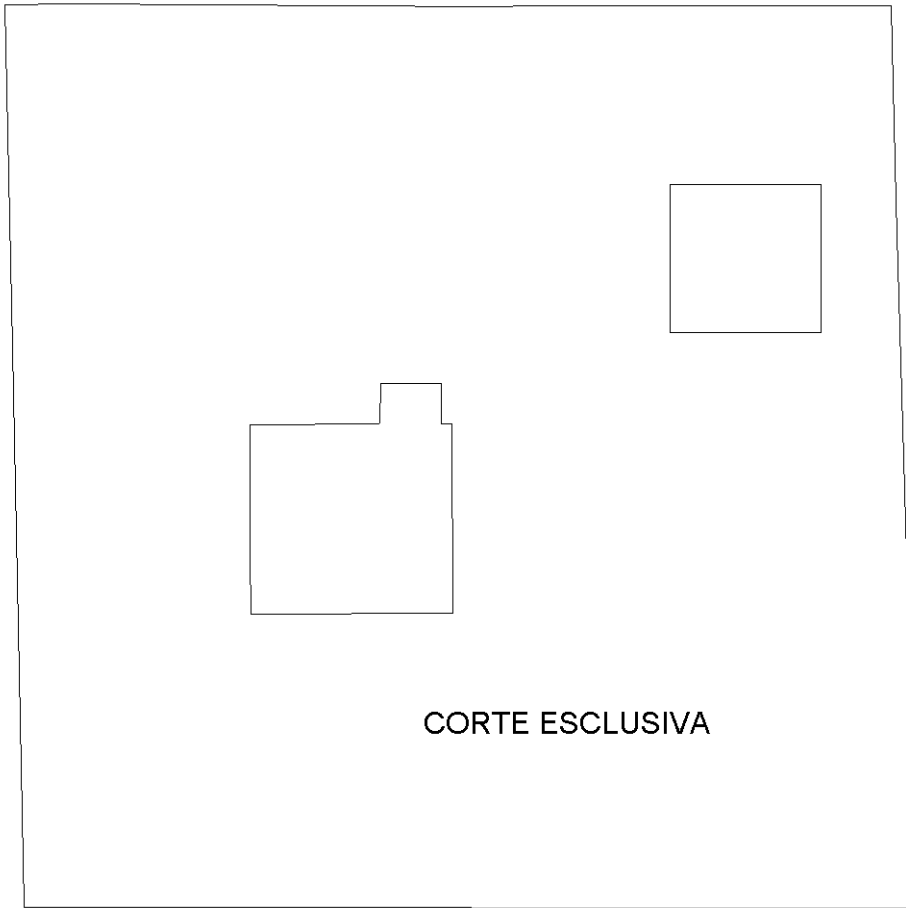

CORTE ESCLUSIVA

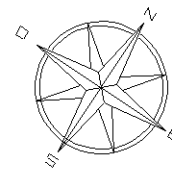

Ultima planimetria in atti

Agenzia delle Entrate
CATASTO FABBRICATI
Ufficio Provinciale di
Latina

Dichiarazione protocollo n. LT0036239 del 05/04/2017

Planimetria di u.i.u. in Comune di Terracina

Via San Felice Circeo

civ. SNC

Identificativi Catastali:

Sezione:
Foglio: 133
Particella: 1
Subalterno: 4

Compilata da:
Placitelli Danilo
Iscritto all'albo:
Geometri



Prov. Latina

N. 2362

Scheda n. 1

Scala 1:100

PIANO TERRA

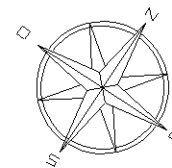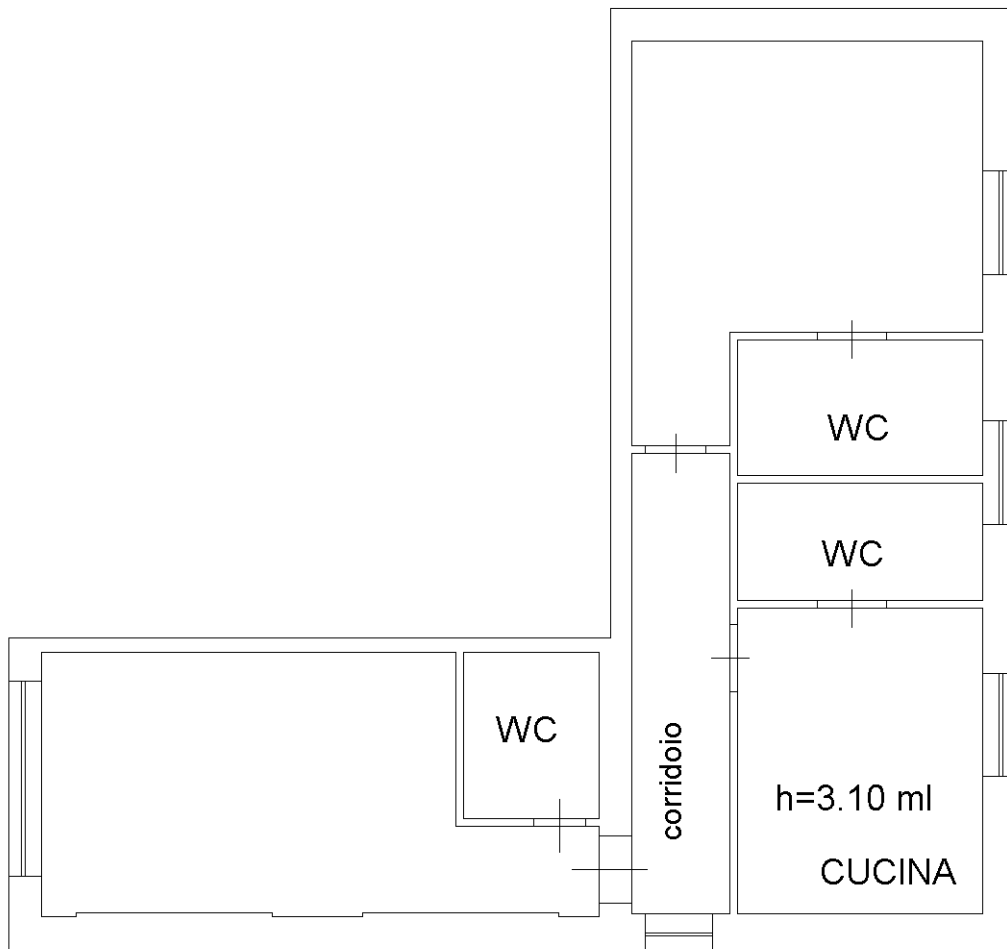

Ultima planimetria in atti