

**Agenzia del Territorio
CATASTO FABBRICATI
Ufficio Provinciale di
Milano**

Dichiarazione protocollo n. MI0482666 del 20/05/2011

Planimetria di u.i.u. in Comune di Ornago

Via Vimercate

civ. 27

Identificativi Catastali:

Sezione:

Foglio: 5

Particella: 157

Subalterno: 31

Compilata da:
Morico Mariano


Iscritto all'albo:
Geometri

Prov. Bergamo


N. 3223

Scheda n. 1

Scala 1:200

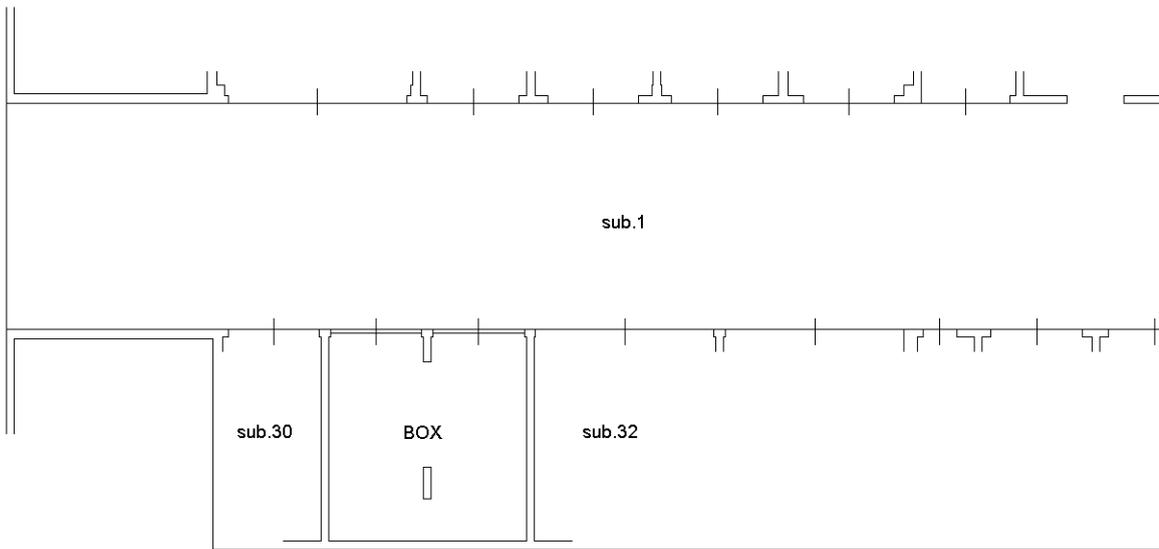

PIANO INTERRATO
H=2,40mt

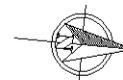

ORIENTAMENTO

Ultima planimetria in atti