


Agenzia del Territorio
CATASTO FABBRICATI
Ufficio Provinciale di
Sondrio

ELABORATO PLANIMETRICO	
Compilato da:	Calcaterra Giancarlo
Iscritto all'albo:	Geometri
Prov. Sondrio	N. 1007

Comune di Sondrio	Protocollo n. SO0031683 del 04/03/2009
Sezione: Foglio: 28 Particella: 755	Tipo Mappale n. del
Dimostrazione grafica dei subalterni	Scala 1 : 200

E.P. MAPPALI 755-756

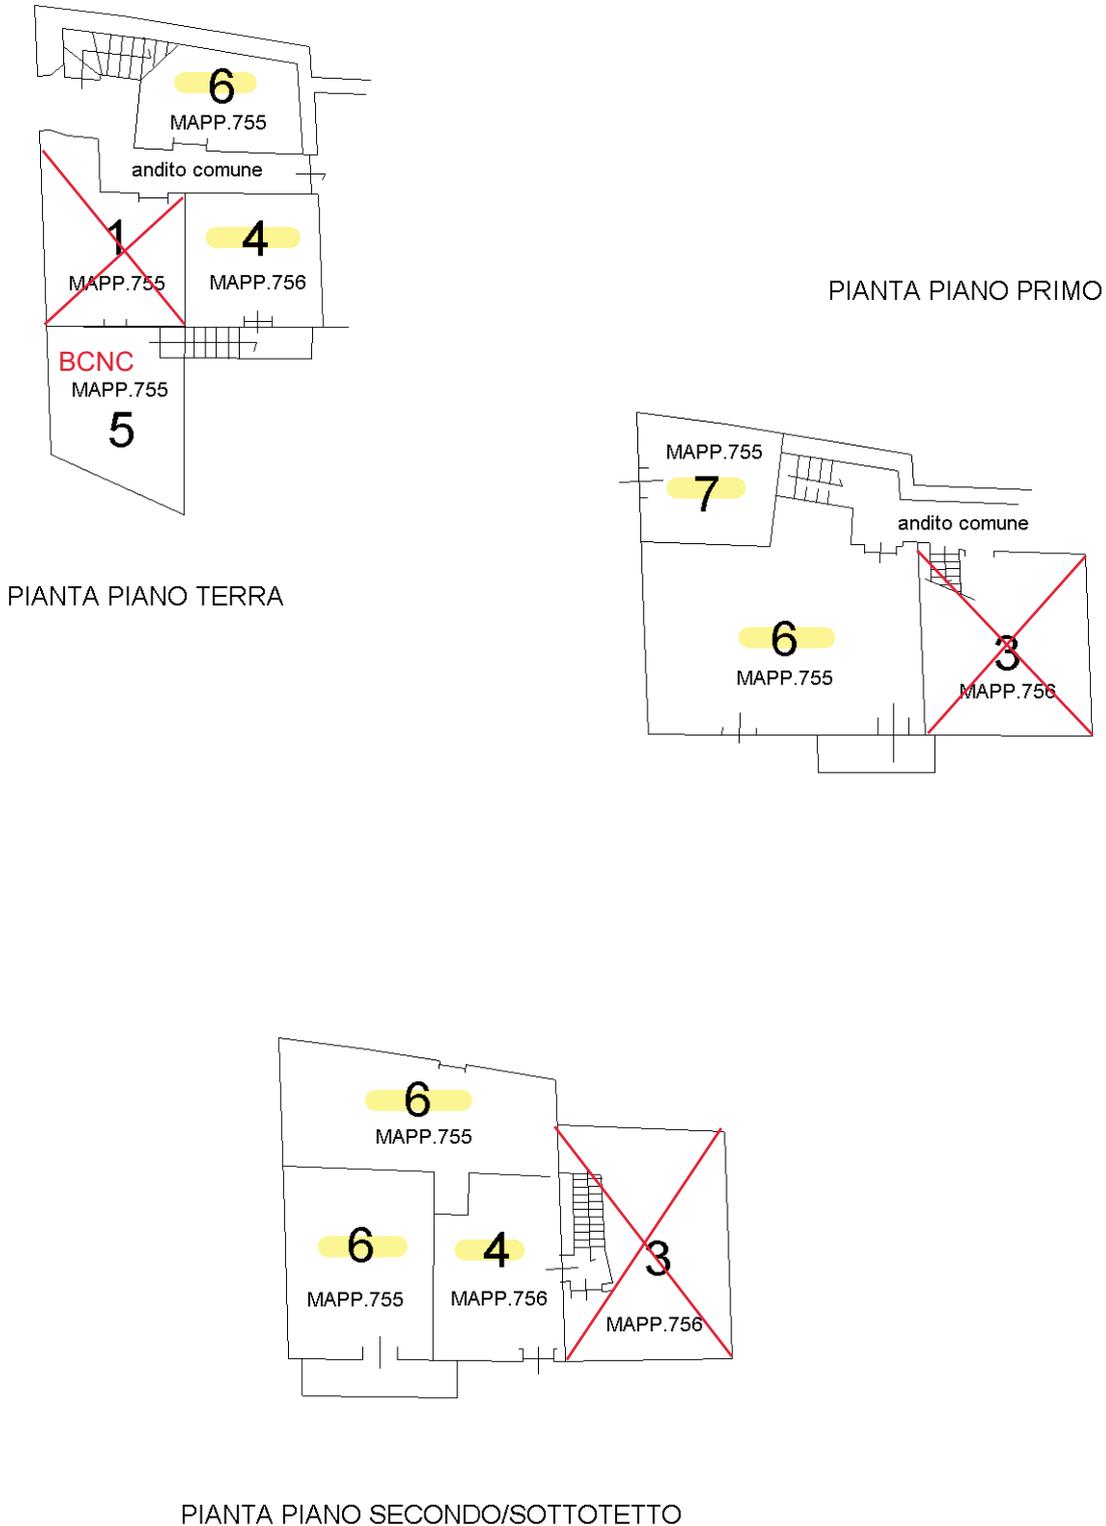

Planimetria non attuale