



N=4921200

E=1625500

1 Particella: 127

Comune: (RE) CARPINETI
Foglio: 63
Scala originale: 1:2000
Dimensione cornice: 776.000 x 552.000 metri
11-Mag-2024 13:23:14
Protocollo pratica T56291/2024

Visura storica per immobile

Situazione degli atti informatizzati al 11/05/2024

Dati della richiesta	Comune di CARPINETI (Codice:B825)
Catasto Fabbricati	Provincia di REGGIO NELL'EMILIA
	Foglio: 63 Particella: 127 Sub.: 3

INTESTATO

1			(1) Proprieta' 4/4 in regime di separazione dei beni
---	--	--	--

Unità immobiliare dal 22/02/2016

N.	DATI IDENTIFICATIVI				DATI DI CLASSAMENTO							DATI DERIVANTI DA	
	Sezione Urbana	Foglio	Particella	Sub	Zona Cens.	Micro Zona	Categoria	Classe	Consistenza	Superficie Catastale	Rendita		
1		63	127	3			C/3	2	47 m ²	Totale: 78 m ²	Euro 97,09	VARIAZIONE del 22/02/2016 Pratica n. RE0022865 in atti dal 22/02/2016 AGGIORNAMENTO PLANIMETRICO (n. 12571.1/2016)	
Indirizzo		VIA CASTELDALDO Piano T											
Notifica							Partita				Mod.58		
Annotazioni		di stadio: correzione su dati identificativi e metrici del protocollo di presentazione planimetrica n.re0051357/2006 -classamento e rendita validati											

Mappali Terreni Correlati

Codice Comune B825 - Foglio 63 - Particella 127

Situazione dell'unità immobiliare dal 17/12/2014

N.	DATI IDENTIFICATIVI				DATI DI CLASSAMENTO							DATI DERIVANTI DA	
	Sezione Urbana	Foglio	Particella	Sub	Zona Cens.	Micro Zona	Categoria	Classe	Consistenza	Superficie Catastale	Rendita		
1		63	127	3			C/3	2	47 m ²		Euro 97,09	VARIAZIONE TOPONOMASTICA del 17/12/2014 Pratica n. RE0163728 in atti dal 17/12/2014 VARIAZIONE DI TOPONOMASTICA (n. 76473.1/2014)	
Indirizzo		VIA CASTELDALDO Piano T											
Notifica							Partita				Mod.58		

Visura storica per immobile

Situazione degli atti informatizzati al 11/05/2024

Annotazioni	-classamento e rendita validati
--------------------	---------------------------------

Situazione dell'unità immobiliare dal 03/05/2006

N.	DATI IDENTIFICATIVI				DATI DI CLASSAMENTO							DATI DERIVANTI DA	
	Sezione Urbana	Foglio	Particella	Sub	Zona Cens.	Micro Zona	Categoria	Classe	Consistenza	Superficie Catastale	Rendita		
1		63	127	3			C/3	2	47 m²		Euro 97,09	VARIAZIONE NEL CLASSAMENTO del 03/05/2006 Pratica n. RE0053108 in atti dal 03/05/2006 VARIAZIONE DI CLASSAMENTO (n. 4484.1/2006)	
Indirizzo		FRAZIONE CASTELDALDO Piano T											
Notifica							Partita				Mod.58		
Annotazioni		-classamento e rendita validati											

Situazione dell'unità immobiliare dal 28/04/2006

N.	DATI IDENTIFICATIVI				DATI DI CLASSAMENTO							DATI DERIVANTI DA	
	Sezione Urbana	Foglio	Particella	Sub	Zona Cens.	Micro Zona	Categoria	Classe	Consistenza	Superficie Catastale	Rendita		
1		63	127	3			C/3	2	47 m²		Euro 97,09	VARIAZIONE del 28/04/2006 Pratica n. RE0051357 in atti dal 28/04/2006 DIVERSA DISTRIBUZIONE DEGLI SPAZI INTERNI-RISTRUTTURAZIONE (n. 4325.1/2006)	
Indirizzo		FRAZIONE CASTELDALDO Piano T											
Notifica							Partita				Mod.58		
Annotazioni		-classamento e rendita proposti (d.m. 701/94)											

L'intestazione alla data della richiesta deriva dai seguenti atti:

Situazione degli intestati dal 10/05/2006

N.	DATI ANAGRAFICI	CODICE FISCALE	DIRITTI E ONERI REALI
1	[REDACTED]	[REDACTED]	(1) Proprieta' 4/4 in regime di separazione dei beni
DATI DERIVANTI DA		Atto del 10/05/2006 Pubblico ufficiale DIENER ANTONIO Sede FIORANO MODENESE (MO) Repertorio n. 28577 - COMPRAVENDITA Nota presentata con Modello Unico n. 8366.1/2006 Reparto PI di REGGIO EMILIA in atti dal 23/05/2006	

Visura storica per immobile

Situazione degli atti informatizzati al 11/05/2024

Situazione degli intestati dal 28/04/2006

N.	DATI ANAGRAFICI	CODICE FISCALE	DIRITTI E ONERI REALI
1			(1) Proprieta' 1/2 fino al 10/05/2006
2			(8) Usufrutto 1/2 fino al 10/05/2006
3			(1) Proprieta' 1/2 fino al 10/05/2006
DATI DERIVANTI DA		VARIAZIONE del 28/04/2006 Pratica n. RE0051357 in atti dal 28/04/2006 DIVERSA DISTRIBUZIONE DEGLI SPAZI INTERNI-RISTRUTTURAZIONE (n. 4325.1/2006)	

Situazione dell'unità immobiliare che ha originato il precedente dal 29/10/2002

N.	DATI IDENTIFICATIVI				DATI DI CLASSAMENTO							DATI DERIVANTI DA
	Sezione Urbana	Foglio	Particella	Sub	Zona Cens.	Micro Zona	Categoria	Classe	Consistenza	Superficie Catastale	Rendita	
1		63	127	2			A/4	1	5 vani		Euro 142,03	VARIAZIONE MODIFICA IDENTIFICATIVO del 29/10/2002 Pratica n. 297157 in atti dal 29/10/2002 VARIAZIONE PER MODIFICA IDENTIFICATIVO (n. 129580.1/2002)
Indirizzo		VIA CA' DE LANZI Piano T-1 - 2										
Notifica				Partita				Mod.58				

L'intestazione alla data della richiesta deriva dai seguenti atti:

Situazione degli intestati dal 11/01/2006

N.	DATI ANAGRAFICI	CODICE FISCALE	DIRITTI E ONERI REALI
1			(1) Proprieta' 1/2 fino al 28/04/2006
2			(8) Usufrutto 1/2 fino al 28/04/2006
3			(1) Proprieta' 1/2 fino al 28/04/2006
DATI DERIVANTI DA		RETTIFICA DI INTESTAZIONE ALL'ATTUALITA' del 11/01/2006 - FO 3049/06 SUCC. [REDACTED] 15/2/1973 Voltura n. 3201.1/2006 - Pratica n. RE0045411 in atti dal 13/04/2006	

Situazione degli intestati dal 11/01/2006

N.	DATI ANAGRAFICI	CODICE FISCALE	DIRITTI E ONERI REALI
1			(1) Proprieta' 1/2 fino al 11/01/2006
2			(10) Oneri proprietaria per 1/2 e usuf per 1/2 fino al 11/01/2006
DATI DERIVANTI DA		RETTIFICA DI INTESTAZIONE ALL'ATTUALITA' del 11/01/2006 - FO3049/06 SUCC. [REDACTED] 15/2/73 Voltura n. 247.1/2006 - Pratica n. RE0003281 in atti dal 11/01/2006	

Visura storica per immobile

Situazione degli atti informatizzati al 11/05/2024

Situazione degli intestati dal 29/10/2002

N.	DATI ANAGRAFICI	CODICE FISCALE	DIRITTI E ONERI REALI
1			(1) Proprieta' 1/2 fino al 11/01/2006
2			(1) Proprieta' 1/2 fino al 11/01/2006
DATI DERIVANTI DA del 29/10/2002 Pratica n. 297157 in atti dal 29/10/2002 VARIAZIONE PER MODIFICA IDENTIFICATIVO (n. 129580.1/2002)			

Situazione dell'unità immobiliare che ha originato il precedente dal 01/01/1992

N.	DATI IDENTIFICATIVI				DATI DI CLASSAMENTO							DATI DERIVANTI DA
	Sezione Urbana	Foglio	Particella	Sub	Zona Cens.	Micro Zona	Categoria	Classe	Consistenza	Superficie Catastale	Rendita	
1	B	19	2316	2			A/4	1	5 vani		Euro 142,03 L. 275.000	VARIAZIONE del 01/01/1992 Variazione del quadro tariffario
Indirizzo		CA' DE LANZI Piano T - 1 - 2										
Notifica						Partita		583		Mod.58		-

Situazione dell'unità immobiliare dall'impianto meccanografico

N.	DATI IDENTIFICATIVI				DATI DI CLASSAMENTO							DATI DERIVANTI DA
	Sezione Urbana	Foglio	Particella	Sub	Zona Cens.	Micro Zona	Categoria	Classe	Consistenza	Superficie Catastale	Rendita	
1	B	19	2316	2			A/4	1	5 vani		Euro 0,21 L. 400	Impianto meccanografico del 30/06/1987
Indirizzo		CA' DE LANZI Piano T - 1 - 2										
Notifica						Partita		583		Mod.58		-

L'intestazione alla data della richiesta deriva dai seguenti atti:

Situazione degli intestati dall'impianto meccanografico

N.	DATI ANAGRAFICI	CODICE FISCALE	DIRITTI E ONERI REALI
1			(1) Proprieta' 1/2 fino al 29/10/2002
2			(1) Proprieta' 1/2 fino al 29/10/2002
DATI DERIVANTI DA Impianto meccanografico del 30/06/1987			

Visura telematica

Tributi speciali: Euro 0,90

* Codice Fiscale Validato in Anagrafe Tributaria.

Visura storica per immobile

Situazione degli atti informatizzati al 11/05/2024

Dati della richiesta	Comune di CARPINETI (Codice:B825)
Catasto Fabbricati	Provincia di REGGIO NELL'EMILIA
	Foglio: 63 Particella: 127 Sub.: 4

INTESTATO

1			(1) Proprieta' 4/4 in regime di separazione dei beni
---	--	--	--

Unità immobiliare dal 09/11/2015

N.	DATI IDENTIFICATIVI				DATI DI CLASSAMENTO							DATI DERIVANTI DA	
	Sezione Urbana	Foglio	Particella	Sub	Zona Cens.	Micro Zona	Categoria	Classe	Consistenza	Superficie Catastale	Rendita		
1		63	127	4			A/4	1	4 vani	Totale: 73 m² Totale:esluse aree scoperte**: 73 m²	Euro 113,62	Variazione del 09/11/2015 - Inserimento in visura dei dati di superficie.	
Indirizzo		VIA CASTELDALDO Piano 1											
Notifica							Partita				Mod.58		
Annotazioni		-classamento e rendita validati											

Mappali Terreni Correlati

Codice Comune B825 - Foglio 63 - Particella 127

Situazione dell'unità immobiliare dal 17/12/2014

N.	DATI IDENTIFICATIVI				DATI DI CLASSAMENTO							DATI DERIVANTI DA
	Sezione Urbana	Foglio	Particella	Sub	Zona Cens.	Micro Zona	Categoria	Classe	Consistenza	Superficie Catastale	Rendita	
1		63	127	4			A/4	1	4 vani		Euro 113,62	VARIAZIONE TOPONOMASTICA del 17/12/2014 Pratica n. RE0163729 in atti dal 17/12/2014 VARIAZIONE DI TOPONOMASTICA (n. 76474.1/2014)
Indirizzo		VIA CASTELDALDO Piano 1										

Visura storica per immobile

Situazione degli atti informatizzati al 11/05/2024

Notifica		Partita		Mod.58	
Annotazioni	-classamento e rendita validati				

Mappali Terreni Correlati

Codice Comune B825 - Foglio 63 - Particella 127

Situazione dell'unità immobiliare dal 03/05/2006

N.	DATI IDENTIFICATIVI				DATI DI CLASSAMENTO							DATI DERIVANTI DA
	Sezione Urbana	Foglio	Particella	Sub	Zona Cens.	Micro Zona	Categoria	Classe	Consistenza	Superficie Catastale	Rendita	
1		63	127	4			A/4	1	4 vani		Euro 113,62	VARIAZIONE NEL CLASSAMENTO del 03/05/2006 Pratica n. RE0053108 in atti dal 03/05/2006 VARIAZIONE DI CLASSAMENTO (n. 4484.1/2006)
Indirizzo		FRAZIONE CASTELDALDO Piano 1										
Notifica												
Annotazioni		-classamento e rendita validati										

Situazione dell'unità immobiliare dal 28/04/2006

N.	DATI IDENTIFICATIVI				DATI DI CLASSAMENTO							DATI DERIVANTI DA
	Sezione Urbana	Foglio	Particella	Sub	Zona Cens.	Micro Zona	Categoria	Classe	Consistenza	Superficie Catastale	Rendita	
1		63	127	4			A/4	1	4 vani		Euro 113,62	VARIAZIONE del 28/04/2006 Pratica n. RE0051357 in atti dal 28/04/2006 DIVERSA DISTRIBUZIONE DEGLI SPAZI INTERNI-RISTRUTTURAZIONE (n. 4325.1/2006)
Indirizzo		FRAZIONE CASTELDALDO Piano 1										
Notifica												
Annotazioni		-classamento e rendita proposti (d.m. 701/94)										

L'intestazione alla data della richiesta deriva dai seguenti atti:

Visura storica per immobile

Situazione degli atti informatizzati al 11/05/2024

Situazione degli intestati dal 10/05/2006

N.	DATI ANAGRAFICI	CODICE FISCALE	DIRITTI E ONERI REALI
1	[REDACTED]	[REDACTED]	(1) Proprieta' 4/4 in regime di separazione dei beni
DATI DERIVANTI DA Atto del 10/05/2006 Pubblico ufficiale DIENER ANTONIO Sede FIORANO MODENESE (MO) Repertorio n. 28577 - COMPRAVENDITA Nota presentata con Modello Unico n. 8366.1/2006 Reparto PI di REGGIO EMILIA in atti dal 23/05/2006			

Situazione degli intestati dal 28/04/2006

N.	DATI ANAGRAFICI	CODICE FISCALE	DIRITTI E ONERI REALI
1	[REDACTED]	[REDACTED]	(1) Proprieta' 1/2 fino al 10/05/2006
2	[REDACTED]	[REDACTED]	(8) Usufrutto 1/2 fino al 10/05/2006
3	[REDACTED]	[REDACTED]	(1) Proprieta' 1/2 fino al 10/05/2006
DATI DERIVANTI DA VARIAZIONE del 28/04/2006 Pratica n. RE0051357 in atti dal 28/04/2006 DIVERSA DISTRIBUZIONE DEGLI SPAZI INTERNI-RISTRUTTURAZIONE (n. 4325.1/2006)			

Situazione dell'unità immobiliare che ha originato il precedente dal 29/10/2002

N.	DATI IDENTIFICATIVI				DATI DI CLASSAMENTO							DATI DERIVANTI DA	
	Sezione Urbana	Foglio	Particella	Sub	Zona Cens.	Micro Zona	Categoria	Classe	Consistenza	Superficie Catastale	Rendita		
1		63	127	2			A/4	1	5 vani		Euro 142,03	VARIAZIONE MODIFICA IDENTIFICATIVO del 29/10/2002 Pratica n. 297157 in atti dal 29/10/2002 VARIAZIONE PER MODIFICA IDENTIFICATIVO (n. 129580.1/2002)	
Indirizzo		VIA CA' DE LANZI Piano T-1 - 2											
Notifica							Partita				Mod.58		

L'intestazione alla data della richiesta deriva dai seguenti atti:

Situazione degli intestati dal 11/01/2006

N.	DATI ANAGRAFICI	CODICE FISCALE	DIRITTI E ONERI REALI
1	[REDACTED]	[REDACTED]	(1) Proprieta' 1/2 fino al 28/04/2006
2	[REDACTED]	[REDACTED]	(8) Usufrutto 1/2 fino al 28/04/2006
3	[REDACTED]	[REDACTED]	(1) Proprieta' 1/2 fino al 28/04/2006
DATI DERIVANTI DA RETTIFICA DI INTESTAZIONE ALL'ATTUALITA' del 11/01/2006 - FO 3049/06 SUCC. [REDACTED] 15/2/1973 Voltura n. 3201.1/2006 - Pratica n. RE0045411 in atti dal 13/04/2006			

Visura storica per immobile

Situazione degli atti informatizzati al 11/05/2024

Situazione degli intestati dal 11/01/2006

N.	DATI ANAGRAFICI	CODICE FISCALE	DIRITTI E ONERI REALI
1			(1) Proprieta' 1/2 fino al 11/01/2006
2			(10) Oneri proprietaria per 1/2 e usuf per 1/2 fino al 11/01/2006
DATI DERIVANTI DA RETTIFICA DI INTESTAZIONE ALL'ATTUALITA' del 11/01/2006 - FO3049/06 SUCC [REDACTED] 15/2/73 Voltura n. 247.1/2006 - Pratica n. RE0003281 in atti dal 11/01/2006			

Situazione degli intestati dal 29/10/2002

N.	DATI ANAGRAFICI	CODICE FISCALE	DIRITTI E ONERI REALI
1			(1) Proprieta' 1/2 fino al 11/01/2006
2			(1) Proprieta' 1/2 fino al 11/01/2006
DATI DERIVANTI DA del 29/10/2002 Pratica n. 297157 in atti dal 29/10/2002 VARIAZIONE PER MODIFICA IDENTIFICATIVO (n. 129580.1/2002)			

Situazione dell'unità immobiliare che ha originato il precedente dal 01/01/1992

N.	DATI IDENTIFICATIVI				DATI DI CLASSAMENTO							DATI DERIVANTI DA
	Sezione Urbana	Foglio	Particella	Sub	Zona Cens.	Micro Zona	Categoria	Classe	Consistenza	Superficie Catastale	Rendita	
1	B	19	2316	2			A/4	1	5 vani		Euro 142,03 L. 275.000	VARIAZIONE del 01/01/1992 Variazione del quadro tariffario
Indirizzo				CA` DE LANZI Piano T - 1 - 2								
Notifica				Partita			583		Mod.58		-	

Situazione dell'unità immobiliare dall'impianto meccanografico

N.	DATI IDENTIFICATIVI				DATI DI CLASSAMENTO							DATI DERIVANTI DA
	Sezione Urbana	Foglio	Particella	Sub	Zona Cens.	Micro Zona	Categoria	Classe	Consistenza	Superficie Catastale	Rendita	
1	B	19	2316	2			A/4	1	5 vani		Euro 0,21 L. 400	Impianto meccanografico del 30/06/1987
Indirizzo				CA` DE LANZI Piano T - 1 - 2								
Notifica				Partita			583		Mod.58		-	

L'intestazione alla data della richiesta deriva dai seguenti atti:

Visura storica per immobile

Situazione degli atti informatizzati al 11/05/2024

Situazione degli intestati dall'impianto meccanografico

N.	DATI ANAGRAFICI	CODICE FISCALE	DIRITTI E ONERI REALI
1			(1) Proprieta' 1/2 fino al 29/10/2002
2			(1) Proprieta' 1/2 fino al 29/10/2002
DATI DERIVANTI DA		Impianto meccanografico del 30/06/1987	

Visura telematica

Tributi speciali: Euro 0,90

* Codice Fiscale Validato in Anagrafe Tributaria.

** Si intendono escluse le "superfici di balconi, terrazzi e aree scoperte pertinenziali e accessorie, comunicanti o non comunicanti"
(cfr. Provvedimento del Direttore dell'Agenzia delle Entrate 29 marzo 2013).

Visura storica per immobile

Situazione degli atti informatizzati al 11/05/2024

Dati della richiesta	Comune di CARPINETI (Codice:B825)
Catasto Fabbricati	Provincia di REGGIO NELL'EMILIA
	Foglio: 63 Particella: 127 Sub.: 5

INTESTATO

1			(1) Proprieta' 4/4 in regime di separazione dei beni
---	--	--	--

Unità immobiliare dal 09/11/2015

N.	DATI IDENTIFICATIVI				DATI DI CLASSAMENTO							DATI DERIVANTI DA	
	Sezione Urbana	Foglio	Particella	Sub	Zona Cens.	Micro Zona	Categoria	Classe	Consistenza	Superficie Catastale	Rendita		
1		63	127	5			A/4	1	4 vani	Totale: 86 m² Totale: escluse aree scoperte**: 82 m²	Euro 113,62	Variazione del 09/11/2015 - Inserimento in visura dei dati di superficie.	
Indirizzo		VIA CASTELDALDO Piano 2											
Notifica							Partita				Mod.58		
Annotazioni		-classamento e rendita validati											

Mappali Terreni Correlati

Codice Comune B825 - Foglio 63 - Particella 127

Situazione dell'unità immobiliare dal 17/12/2014

N.	DATI IDENTIFICATIVI				DATI DI CLASSAMENTO							DATI DERIVANTI DA
	Sezione Urbana	Foglio	Particella	Sub	Zona Cens.	Micro Zona	Categoria	Classe	Consistenza	Superficie Catastale	Rendita	
1		63	127	5			A/4	1	4 vani		Euro 113,62	VARIAZIONE TOPONOMASTICA del 17/12/2014 Pratica n. RE0163730 in atti dal 17/12/2014 VARIAZIONE DI TOPONOMASTICA (n. 76475.1/2014)
Indirizzo		VIA CASTELDALDO Piano 2										

Visura storica per immobile

Situazione degli atti informatizzati al 11/05/2024

Notifica		Partita		Mod.58	
Annotazioni	-classamento e rendita validati				

Mappali Terreni Correlati

Codice Comune B825 - Foglio 63 - Particella 127

Situazione dell'unità immobiliare dal 03/05/2006

N.	DATI IDENTIFICATIVI				DATI DI CLASSAMENTO							DATI DERIVANTI DA
	Sezione Urbana	Foglio	Particella	Sub	Zona Cens.	Micro Zona	Categoria	Classe	Consistenza	Superficie Catastale	Rendita	
1		63	127	5			A/4	1	4 vani		Euro 113,62	VARIAZIONE NEL CLASSAMENTO del 03/05/2006 Pratica n. RE0053108 in atti dal 03/05/2006 VARIAZIONE DI CLASSAMENTO (n. 4484.1/2006)
Indirizzo		FRAZIONE CASTELDALDO Piano 2										
Notifica												
Annotazioni		-classamento e rendita validati										

Situazione dell'unità immobiliare dal 28/04/2006

N.	DATI IDENTIFICATIVI				DATI DI CLASSAMENTO							DATI DERIVANTI DA
	Sezione Urbana	Foglio	Particella	Sub	Zona Cens.	Micro Zona	Categoria	Classe	Consistenza	Superficie Catastale	Rendita	
1		63	127	5			A/4	1	4 vani		Euro 113,62	VARIAZIONE del 28/04/2006 Pratica n. RE0051357 in atti dal 28/04/2006 DIVERSA DISTRIBUZIONE DEGLI SPAZI INTERNI-RISTRUTTURAZIONE (n. 4325.1/2006)
Indirizzo		FRAZIONE CASTELDALDO Piano 2										
Notifica												
Annotazioni		-classamento e rendita proposti (d.m. 701/94)										

L'intestazione alla data della richiesta deriva dai seguenti atti:

Visura storica per immobile

Situazione degli atti informatizzati al 11/05/2024

Situazione degli intestati dal 10/05/2006

N.	DATI ANAGRAFICI	CODICE FISCALE	DIRITTI E ONERI REALI
1	[REDACTED]	[REDACTED]	(1) Proprieta' 4/4 in regime di separazione dei beni
DATI DERIVANTI DA Atto del 10/05/2006 Pubblico ufficiale DIENER ANTONIO Sede FIORANO MODENESE (MO) Repertorio n. 28577 - COMPRAVENDITA Nota presentata con Modello Unico n. 8367.1/2006 Reparto PI di REGGIO EMILIA in atti dal 23/05/2006			

Situazione degli intestati dal 28/04/2006

N.	DATI ANAGRAFICI	CODICE FISCALE	DIRITTI E ONERI REALI
1	[REDACTED]	[REDACTED]	(1) Proprieta' 1/2 fino al 10/05/2006
2	[REDACTED]	[REDACTED]	(8) Usufrutto 1/2 fino al 10/05/2006
3	[REDACTED]	[REDACTED]	(1) Proprieta' 1/2 fino al 10/05/2006
DATI DERIVANTI DA VARIAZIONE del 28/04/2006 Pratica n. RE0051357 in atti dal 28/04/2006 DIVERSA DISTRIBUZIONE DEGLI SPAZI INTERNI-RISTRUTTURAZIONE (n. 4325.1/2006)			

Situazione dell'unità immobiliare che ha originato il precedente dal 29/10/2002

N.	DATI IDENTIFICATIVI				DATI DI CLASSAMENTO							DATI DERIVANTI DA	
	Sezione Urbana	Foglio	Particella	Sub	Zona Cens.	Micro Zona	Categoria	Classe	Consistenza	Superficie Catastale	Rendita		
1		63	127	2			A/4	1	5 vani		Euro 142,03	VARIAZIONE MODIFICA IDENTIFICATIVO del 29/10/2002 Pratica n. 297157 in atti dal 29/10/2002 VARIAZIONE PER MODIFICA IDENTIFICATIVO (n. 129580.1/2002)	
Indirizzo		VIA CA' DE LANZI Piano T-1 - 2											
Notifica							Partita				Mod.58		

L'intestazione alla data della richiesta deriva dai seguenti atti:

Situazione degli intestati dal 11/01/2006

N.	DATI ANAGRAFICI	CODICE FISCALE	DIRITTI E ONERI REALI
1	[REDACTED]	[REDACTED]	(1) Proprieta' 1/2 fino al 28/04/2006
2	[REDACTED]	[REDACTED]	(8) Usufrutto 1/2 fino al 28/04/2006
3	[REDACTED]	[REDACTED]	(1) Proprieta' 1/2 fino al 28/04/2006
DATI DERIVANTI DA RETTIFICA DI INTESTAZIONE ALL'ATTUALITA' del 11/01/2006 - FO 3049/06 SUCC. [REDACTED] 15/2/1973 Voltura n. 3201.1/2006 - Pratica n. RE0045411 in atti dal 13/04/2006			

Visura storica per immobile

Situazione degli atti informatizzati al 11/05/2024

Situazione degli intestati dal 11/01/2006

N.	DATI ANAGRAFICI	CODICE FISCALE	DIRITTI E ONERI REALI
1			(1) Proprieta' 1/2 fino al 11/01/2006
2			(10) Oneri proprietaria per 1/2 e usuf per 1/2 fino al 11/01/2006
DATI DERIVANTI DA RETTIFICA DI INTESTAZIONE ALL'ATTUALITA' del 11/01/2006 - FO3049/06 SUCC [REDACTED] 15/2/73 Voltura n. 247.1/2006 - Pratica n. RE0003281 in atti dal 11/01/2006			

Situazione degli intestati dal 29/10/2002

N.	DATI ANAGRAFICI	CODICE FISCALE	DIRITTI E ONERI REALI
1			(1) Proprieta' 1/2 fino al 11/01/2006
2			(1) Proprieta' 1/2 fino al 11/01/2006
DATI DERIVANTI DA del 29/10/2002 Pratica n. 297157 in atti dal 29/10/2002 VARIAZIONE PER MODIFICA IDENTIFICATIVO (n. 129580.1/2002)			

Situazione dell'unità immobiliare che ha originato il precedente dal 01/01/1992

N.	DATI IDENTIFICATIVI				DATI DI CLASSAMENTO							DATI DERIVANTI DA
	Sezione Urbana	Foglio	Particella	Sub	Zona Cens.	Micro Zona	Categoria	Classe	Consistenza	Superficie Catastale	Rendita	
1	B	19	2316	2			A/4	1	5 vani		Euro 142,03 L. 275.000	VARIAZIONE del 01/01/1992 Variazione del quadro tariffario
Indirizzo		CA` DE LANZI Piano T - 1 - 2										
Notifica						Partita		583		Mod.58		-

Situazione dell'unità immobiliare dall'impianto meccanografico

N.	DATI IDENTIFICATIVI				DATI DI CLASSAMENTO							DATI DERIVANTI DA
	Sezione Urbana	Foglio	Particella	Sub	Zona Cens.	Micro Zona	Categoria	Classe	Consistenza	Superficie Catastale	Rendita	
1	B	19	2316	2			A/4	1	5 vani		Euro 0,21 L. 400	Impianto meccanografico del 30/06/1987
Indirizzo		CA` DE LANZI Piano T - 1 - 2										
Notifica						Partita		583		Mod.58		-

L'intestazione alla data della richiesta deriva dai seguenti atti:

Visura storica per immobile

Situazione degli atti informatizzati al 11/05/2024

Situazione degli intestati dall'impianto meccanografico

N.	DATI ANAGRAFICI	CODICE FISCALE	DIRITTI E ONERI REALI
1			(1) Proprieta' 1/2 fino al 29/10/2002
2			(1) Proprieta' 1/2 fino al 29/10/2002
DATI DERIVANTI DA		Impianto meccanografico del 30/06/1987	

Visura telematica

Tributi speciali: Euro 0,90

* Codice Fiscale Validato in Anagrafe Tributaria.

** Si intendono escluse le "superfici di balconi, terrazzi e aree scoperte pertinenziali e accessorie, comunicanti o non comunicanti"
(cfr. Provvedimento del Direttore dell'Agenzia delle Entrate 29 marzo 2013).

ACCERTAMENTO DELLA PROPRIETÀ IMMOBILIARE URBANA ELENCO DEI SUBALTERNI ASSEGNATI

Comune CARPINETI	Sezione	Foglio 63	Particella 127	Tipo mappale 46419	del: 14/04/2006
---------------------	---------	--------------	-------------------	-----------------------	--------------------

Sub	UBICAZIONE via/piazza	n.civ	Piani	Scala	Int	DESCRIZIONE
1	frazione casteldaldo		T			BENE COMUNE NON CENSIBILE AREA CORTILIVA COMUNE AI SUB. 3 - 4 - 5
2						SOPPRESSO
3	frazione casteldaldo		T			LABORATORIO PER ARTI E MESTIERI
4	frazione casteldaldo		1			ABITAZIONE DI TIPO POPOLARE
5	frazione casteldaldo		2			ABITAZIONE DI TIPO POPOLARE
6	frazione casteldaldo		1			BENE COMUNE NON CENSIBILE SCALA VANO SCALA COMUNE AI SUB. 4 - 5

ELABORATO PLANIMETRICO

Compilato da:
Baroni Susanna

Iscritto all'albo:
Geometri

Prov. Reggio Emilia N. 1672

**Agenzia del Territorio
CATASTO FABBRICATI
Ufficio Provinciale di
Reggio Emilia**

Comune di Carpineti

Sezione: Foglio: 63


Particella: 127

Protocollo n. RE0051357 del 28/04/2006

Tipo Mappale n. 46419 del 14/04/2006

Dimostrazione grafica dei subalterni

Scala 1 : 200

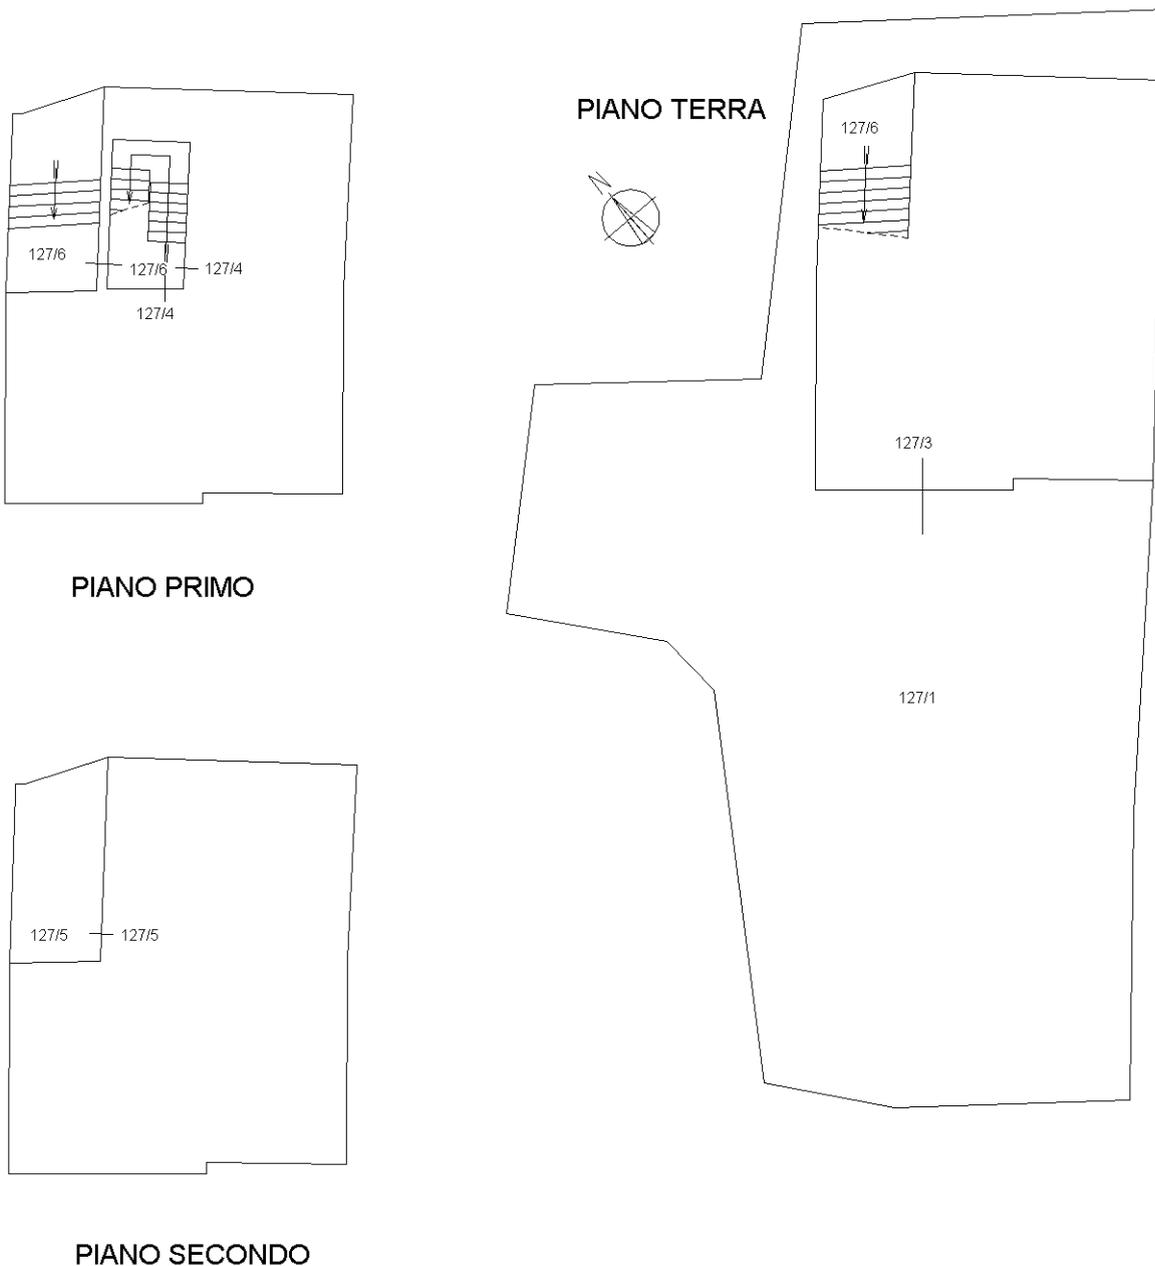

Elaborato Planimetrico - Catasto dei Fabbricati - Situazione al 11/05/2024 - Comune di CARPINETI(B825) - < Foglio 63 Particella 127 >

Ultima planimetria in atti

**Agenzia del Territorio
CATASTO FABBRICATI
Ufficio Provinciale di
Reggio Emilia**

Dichiarazione protocollo n. RE0051357 del 28/04/2006	
Planimetria di u.i.u. in Comune di Carpineti	
Frazione Casteldaldo civ.	
Identificativi Catastali:	Compilata da: Baroni Susanna
Sezione:	Iscritto all'albo: Geometri
Foglio: 63	Prov. Reggio Emilia N. 1672
Particella: 127	
Subalterno: 3	

Scheda n. 1 Scala 1:200

PIANO TERRA



**Agenzia del Territorio
CATASTO FABBRICATI
Ufficio Provinciale di
Reggio Emilia**

Dichiarazione protocollo n. RE0051357 del 28/04/2006	
Planimetria di u.i.u. in Comune di Carpineti	
Frazione Casteldaldo civ.	
Identificativi Catastali:	Compilata da: Baroni Susanna
Sezione:	Iscritto all'albo: Geometri
Foglio: 63	Prov. Reggio Emilia N. 1672
Particella: 127	
Subalterno: 4	

Scheda n. 1 Scala 1:200

PIANO PRIMO



invar 01

Catasto dei Fabbricati - Situazione al 11/05/2024 - Comune di CARPINETI(B825) - < Foglio 63 - Particella 127 - Subalterno 4 >
VIA CASTELDALDO Piano 1

**Agenzia del Territorio
CATASTO FABBRICATI
Ufficio Provinciale di
Reggio Emilia**

Dichiarazione protocollo n. RE0051357 del 28/04/2006	
Planimetria di u.i.u. in Comune di Carpineti	
Frazione Casteldaldo civ.	
Identificativi Catastali:	Compilata da: Baroni Susanna
Sezione:	Iscritto all'albo: Geometri
Foglio: 63	Prov. Reggio Emilia N. 1672
Particella: 127	
Subalterno: 5	

Scheda n. 1 Scala 1:200

PIANO SECONDO



manu 01

Catasto dei Fabbricati - Situazione al 11/05/2024 - Comune di CARPINETI(B825) - < Foglio 63 - Particella 127 - Subalterno 5 >
VIA CASTELDALDO Piano 2




MINISTERO DELLE FINANZE
DIREZIONE GENERALE DEL CATASTO E DEI SERVIZI TECNICI CATASTALI

NUOVO CATASTO EDILIZIO URBANO

Comune di **CARPINETI** - FRAZ. "CASTELDALDO"

Indirizzo: **[REDACTED]**

Allegata alla dichiarazione presentata all'Ufficio **TECNICO CATASTALE** di **REGGIO EMILIA**

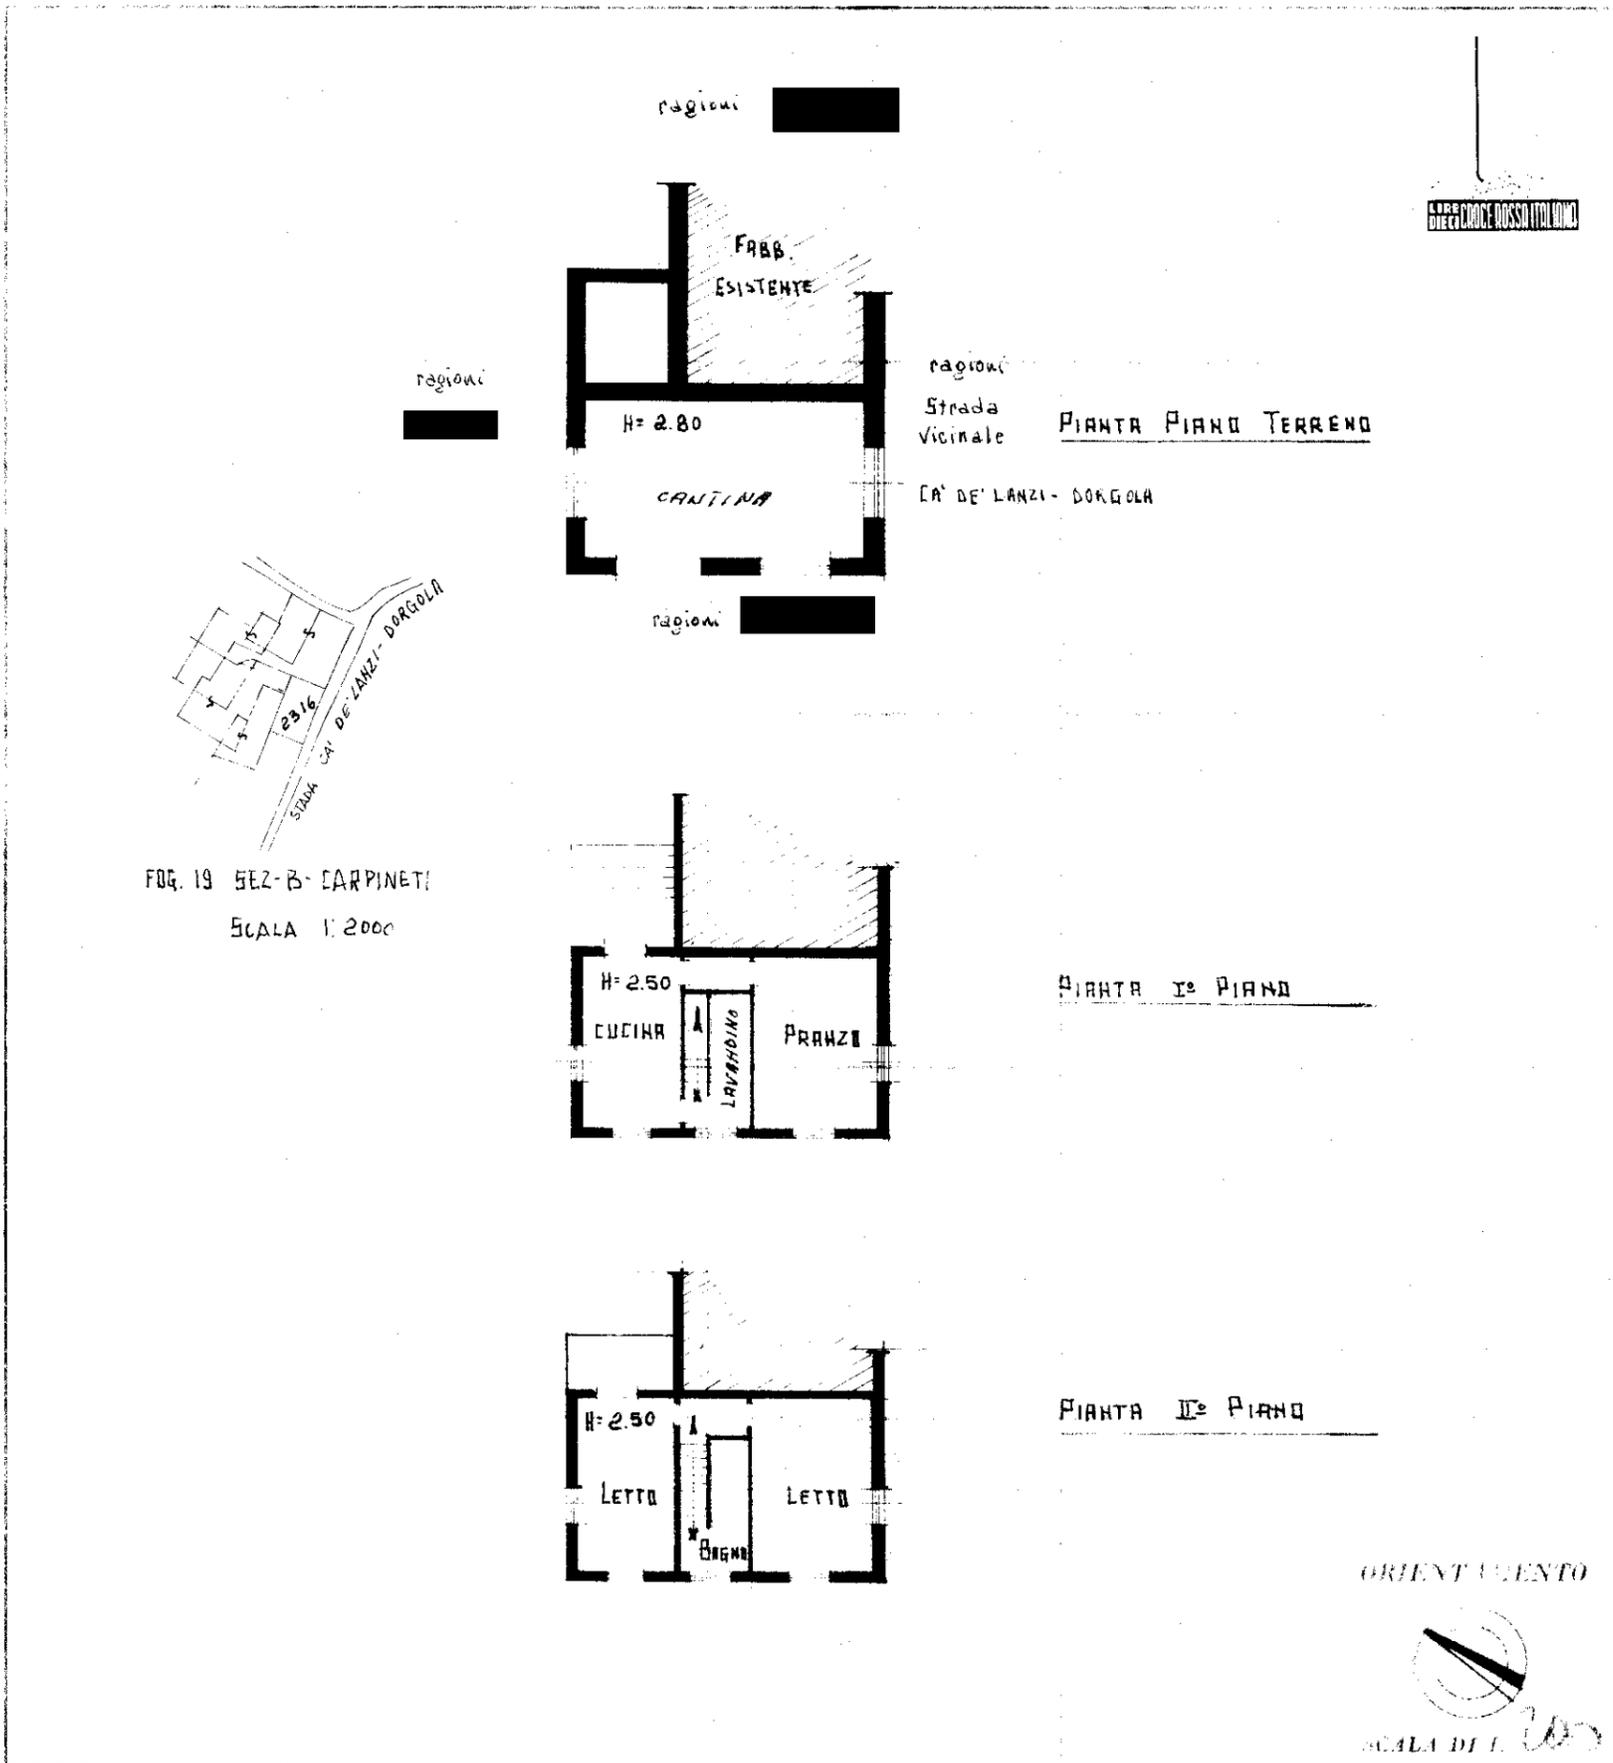

Spazio riservato per l'annotazione dell'ufficio

data **14-11-1960**
 numero **894/156**

[Handwritten signature]

[Handwritten number]

Autore: **geom. BERTANI FELLEGRINI**

professione **geometri**

indirizzo **REGGIO EMILIA**

data **20-4-1960**

professione **geometri**