

Agenzia delle Entrate
CATASTO FABBRICATI
Ufficio provinciale di
Savona

Dichiarazione protocollo n. SV0046492 del 11/07/2017
Planimetria di u.i.u. in Comune di Savona
Via Molinero

civ. SNC

Identificativi Catastali:
Sezione:
Foglio: 67
Particella: 899
Subalterno: 6

Compilata da:
Lantero Alessandro
Iscritto all'albo:
Geometri
Prov. Savona
N. 1394

Scala 1: 200

n. 1



Agenzia delle Entrate
CATASTO FABBRICATI
Ufficio provinciale di
Savona

Dichiarazione protocollo n. SV0046492 del 11/07/2017
Planimetria di u.i.u. in Comune di Savona
Via Molinero


civ. SNC

Identificativi Catastali:
Sezione: Foglio: 67
Particella: 899
Subalterno: 6

Compilata da:
Lantero Alessandro
Iscritto all'albo:
Geometri
Prov. Savona N. 1394

Scala 1: 200

n. 2

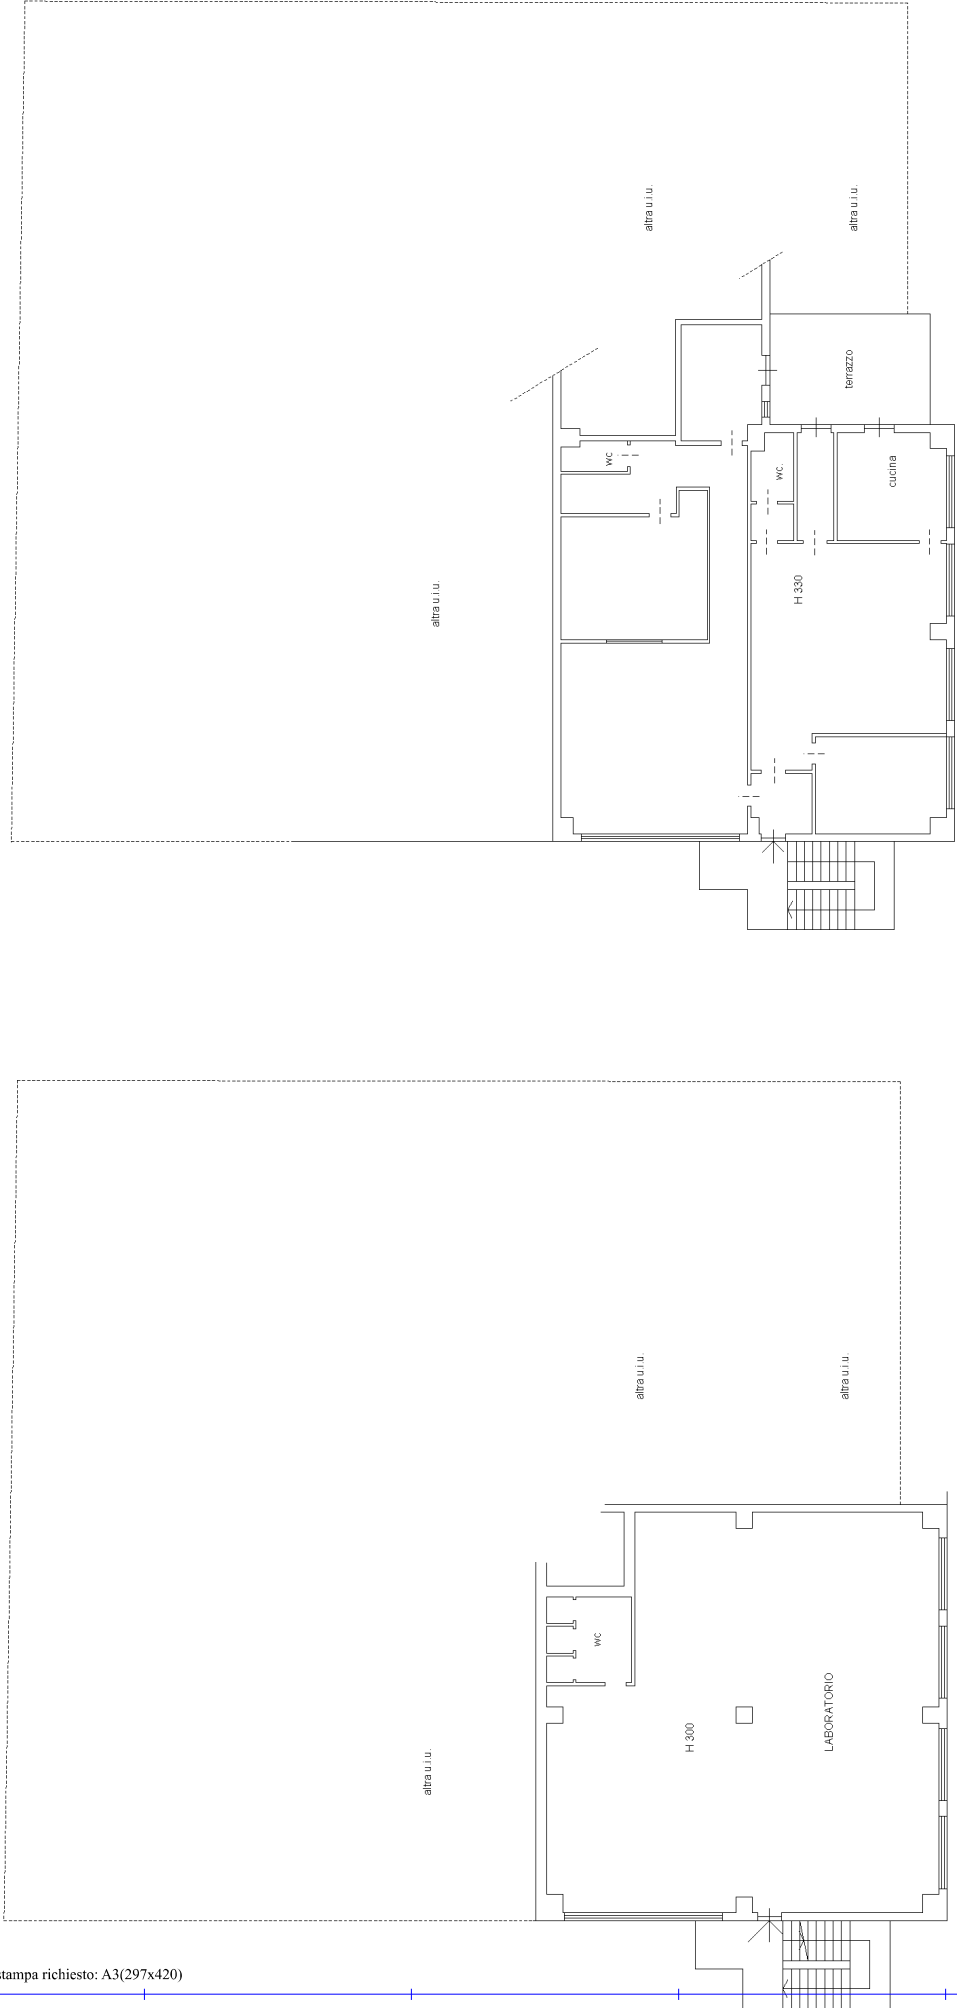

PIANO PRIMO

PIANO SECONDO