

Agenzia delle Entrate
CATASTO FABBRICATI
Ufficio Provinciale di
Torino

Dichiarazione protocollo n. _____ del _____

Comune di Parella

Via Lugnacco

civ. 11

Identificativi Catastali:

Sezione:

Foglio: 1

Particella: 18

Subalterno: 15

Compilata da:
Broglia Pier Gianni

Iscritto all'albo:
Architetti



Prov. Torino

N. 4279

Planimetria

Scheda n. 1

Scala 1:200

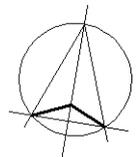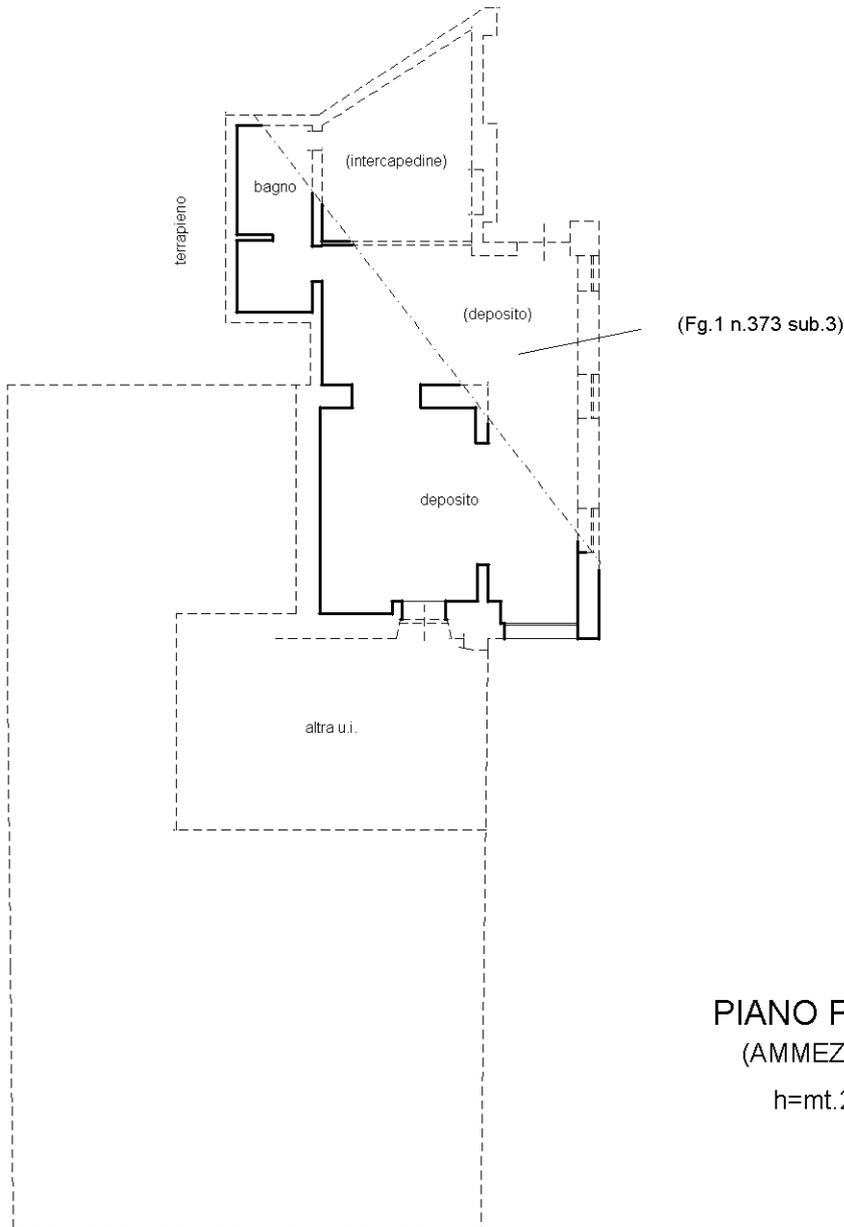

Identificativi Catastali:

Sezione:

Foglio: 1

Particella: 18

Subalterno: 16

Compilata da:


Broglia Pier Gianni

Iscritto all'albo:
 Architetti

Prov. Torino


N. 4279

Planimetria
Scheda n. 1 Scala 1:200

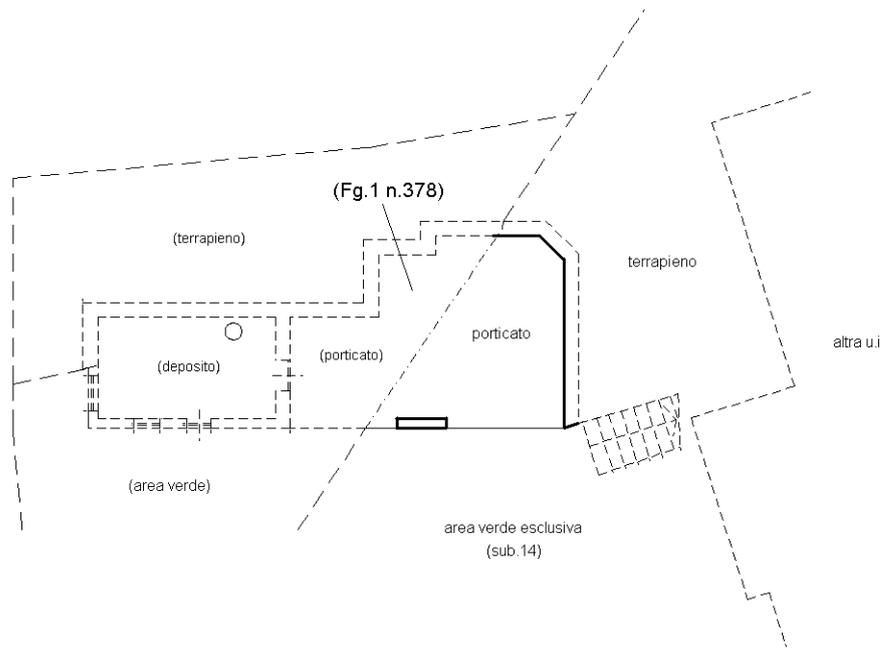

PIANO SEMINTERRATO

h=mt.2,76

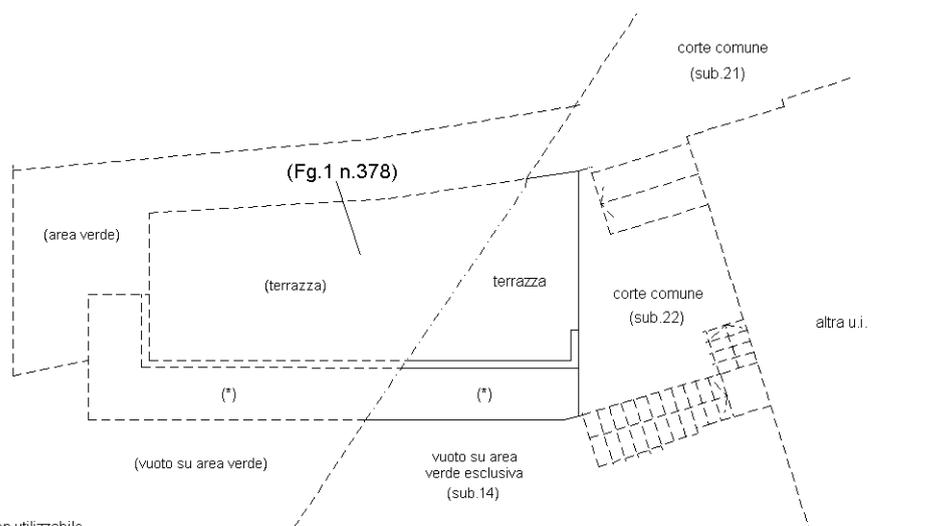

(*) porzione non utilizzabile
 (manto di copertura)

PIANO TERRA

