



**Agenzia del Territorio  
CATASTO FABBRICATI  
Ufficio Provinciale di  
Torino**

Dichiarazione protocollo n. TO0546370 del 13/07/2007

Planimetria di u.i.u. in Comune di Torino

Corso Bernardino Telesio

civ. 2/G

Identificativi Catastali:

Sezione:

Foglio: 1170

Particella: 294

Subalterno: 125

Compilata da:  
Scavino Mauro

Iscritto all'albo:  
Ingegneri

Prov. Torino

N. 5073

Scheda n. 1


Scala 1:200

**RIMESSA (Lotto 125)**

**N. C. F. 1170 n. 294 sub. 125**

**Piano Terzo Sotterraneo**

(h. 2,40)

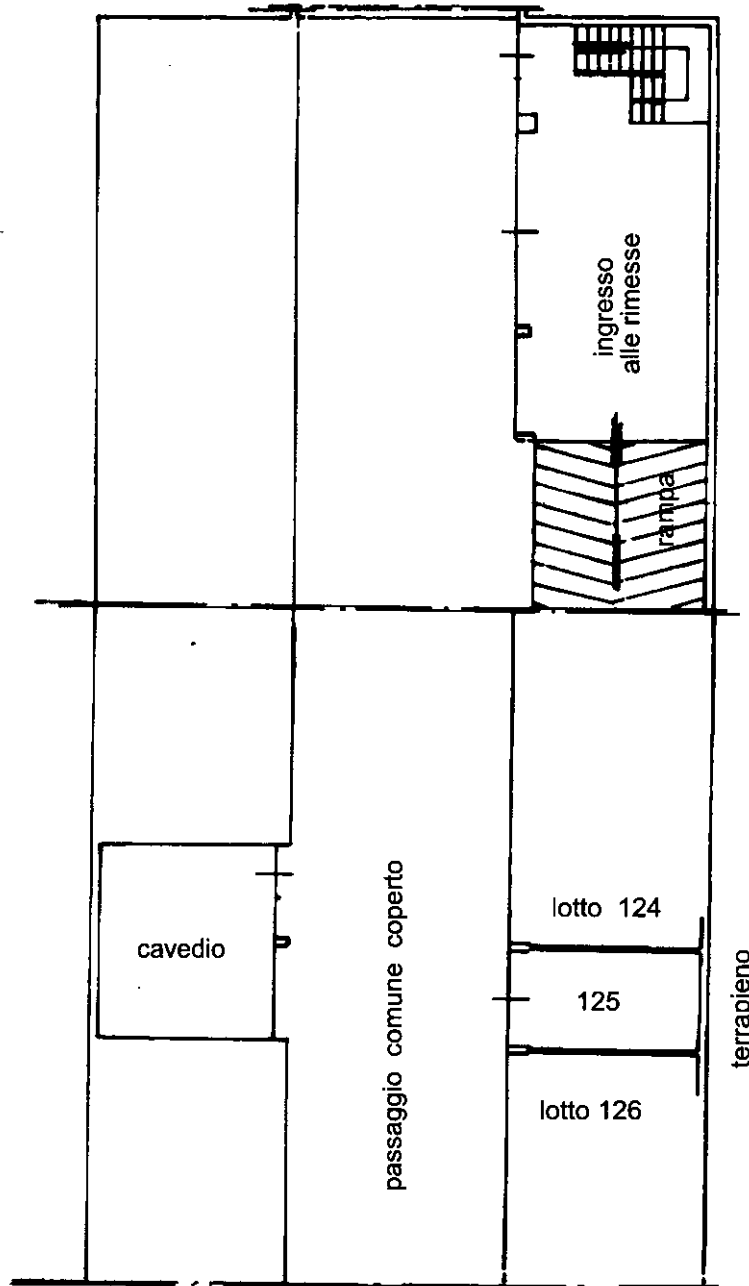

Catasto dei Fabbricati - Situazione al 15/06/2024 - Comune di TORINO(L219) - < Foglio 1170 - Particella 294 - Subalterno 125 >  
CORSO TELESIO BERNARDINO n. 2/G Piano S3

Ultima planimetria in atti