

MODULARIO
F. - rig. rend. - 497



MINISTERO DELLE FINANZE
DIREZIONE GENERALE DEL CATASTO E DEI SERVIZI TECNICI ERARIALI
NUOVO CATASTO EDILIZIO URBANO


(R. DECRETO-LEGGE 13 APRILE 1939, N. 652)

Mod. B (Nuovo Catasto Edilizio Urbano) **B**

Lire
100

Planimetria dell'immobile situato nel Comune di MENAGGIO Via FRAZ. CROCE - VIA CIMITERO 1

Allegata alla dichiarazione presentata all'Ufficio Tecnico Erariale di COMO

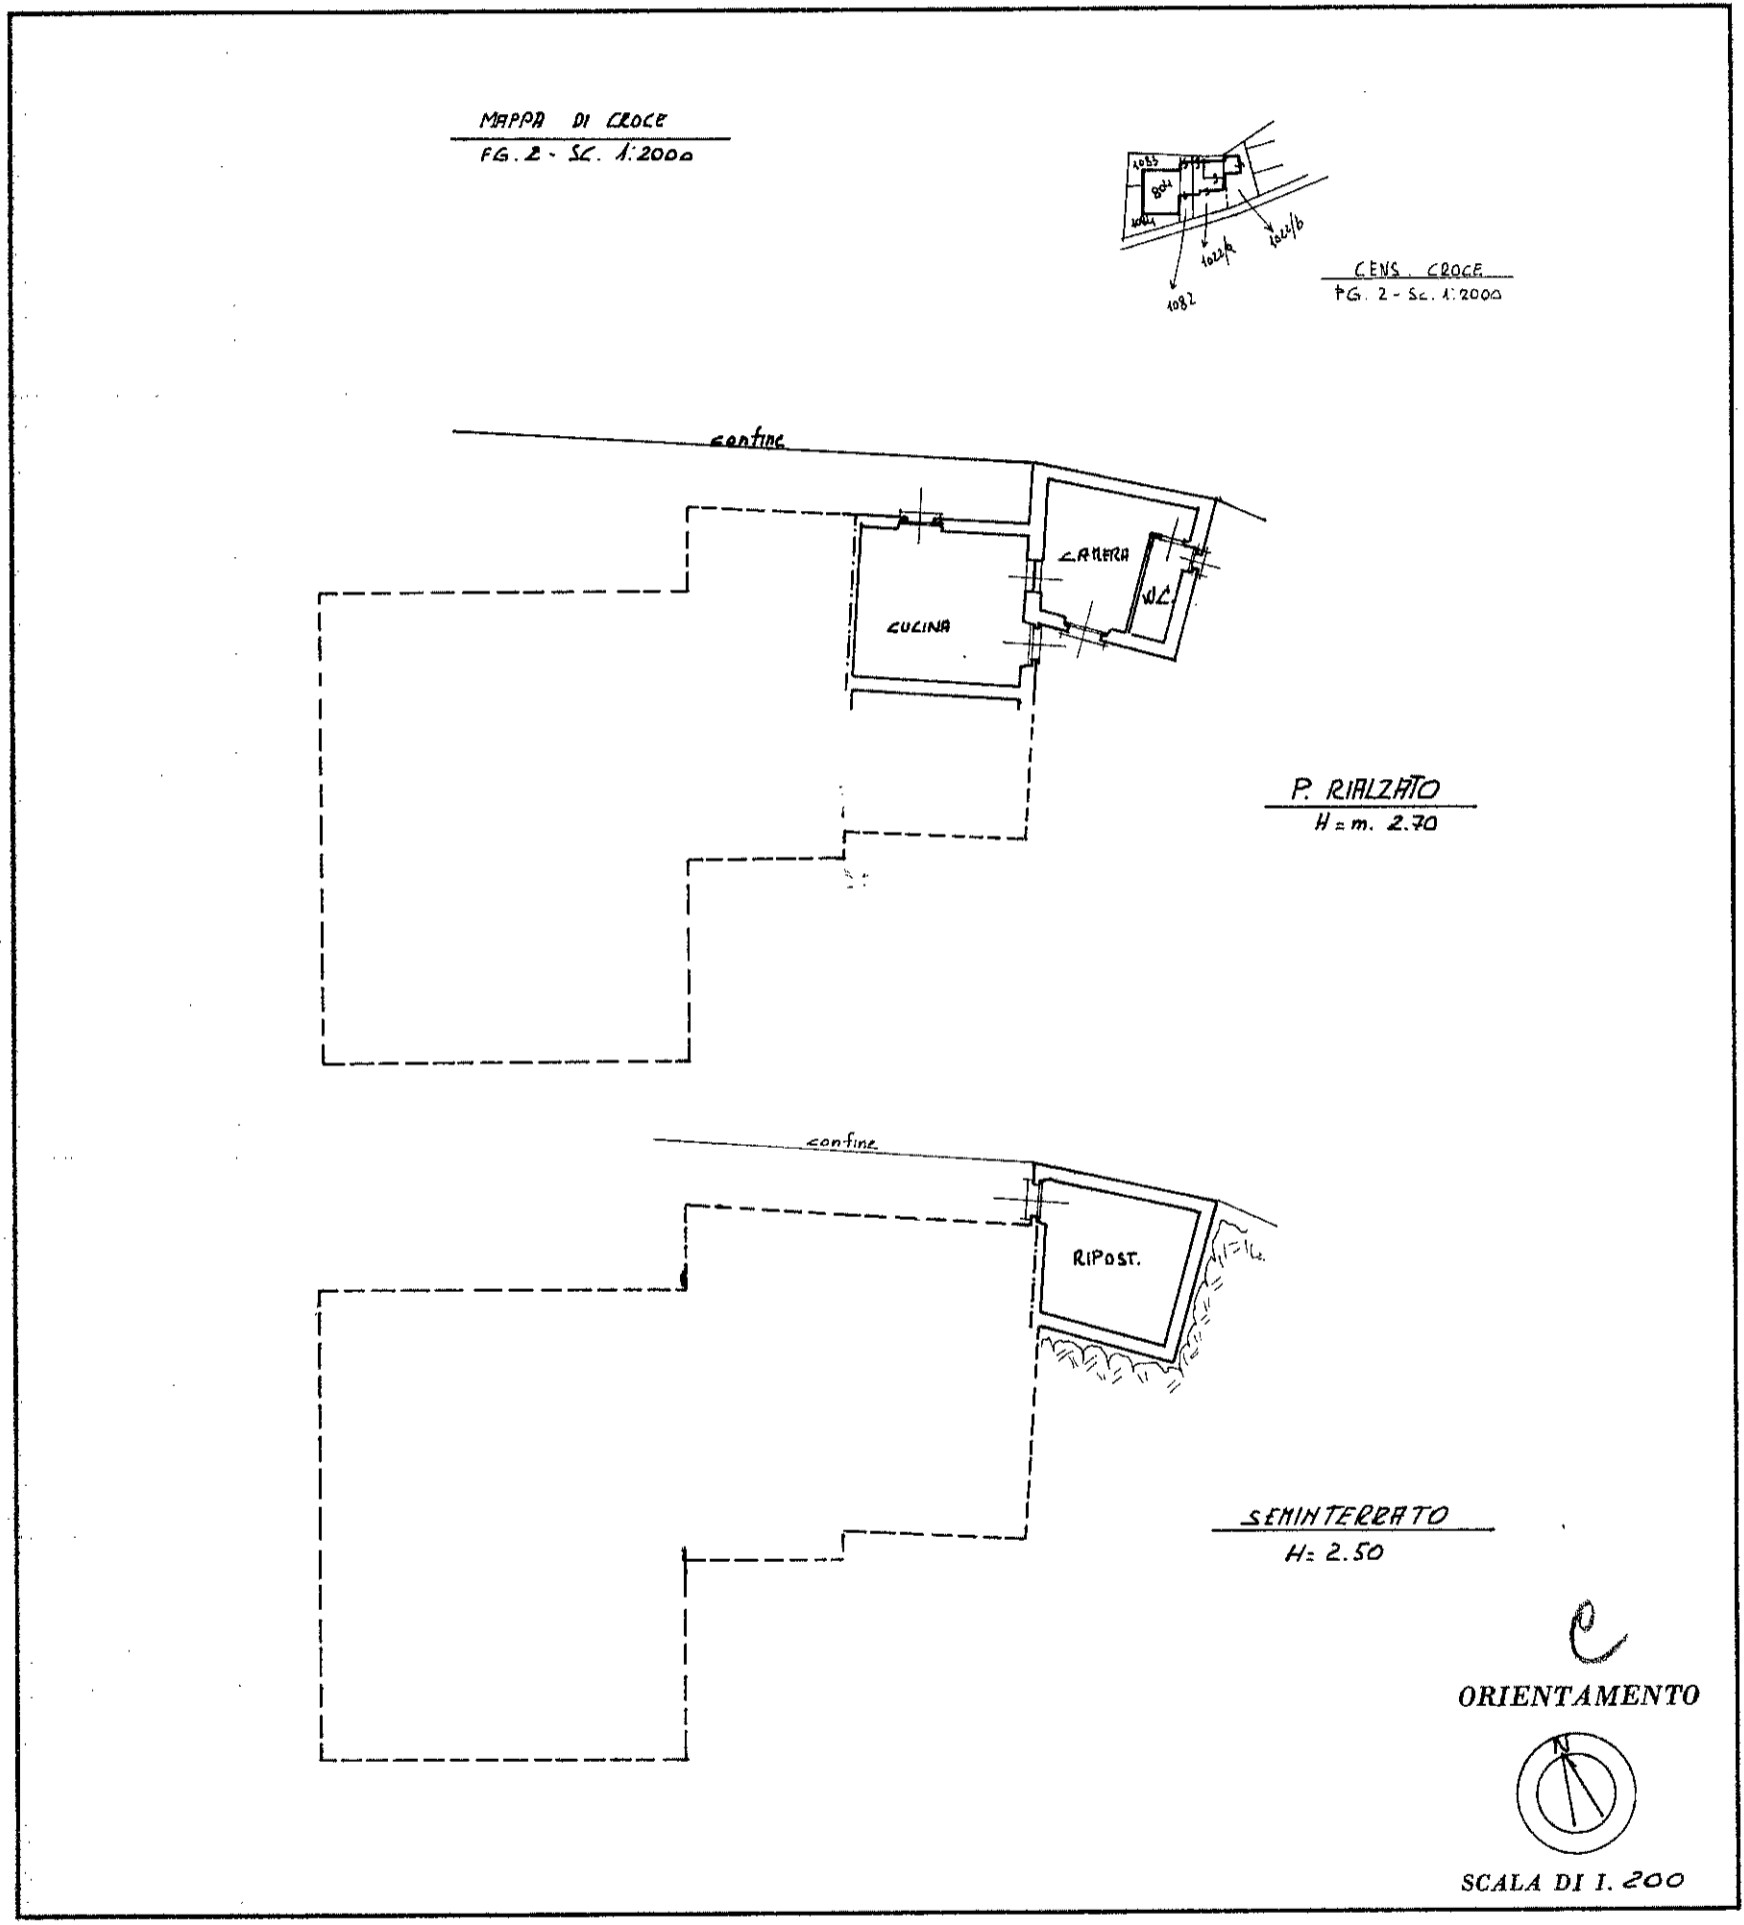

SPAZIO RISERVATO PER LE ANNOTAZIONI D'UFFICIO

DATA
PROT. N° 261/2

Compilata dal GEOMETRA
(Titolo, nome e cognome del tecnico)
RIZZI ARTURO

Iscritto all'Albo de i geometri
della Provincia di COMO N° 834

DATA 20/11/85

Firma: