


Immobile sito nel Comune di Altare (SV), Piazza Vittorio Veneto n° 4 int. 4,
censito al N.C.E.U. al Foglio 5, mappale 457, sub. 11 (Abitazione, cantina e soffitta).
SCALA 1/100

TRIBUNALE di SAVONA
Esecuzione Immobiliare
R.E. n° 15/2023

Terrapieno su Piazza Vittorio Veneto

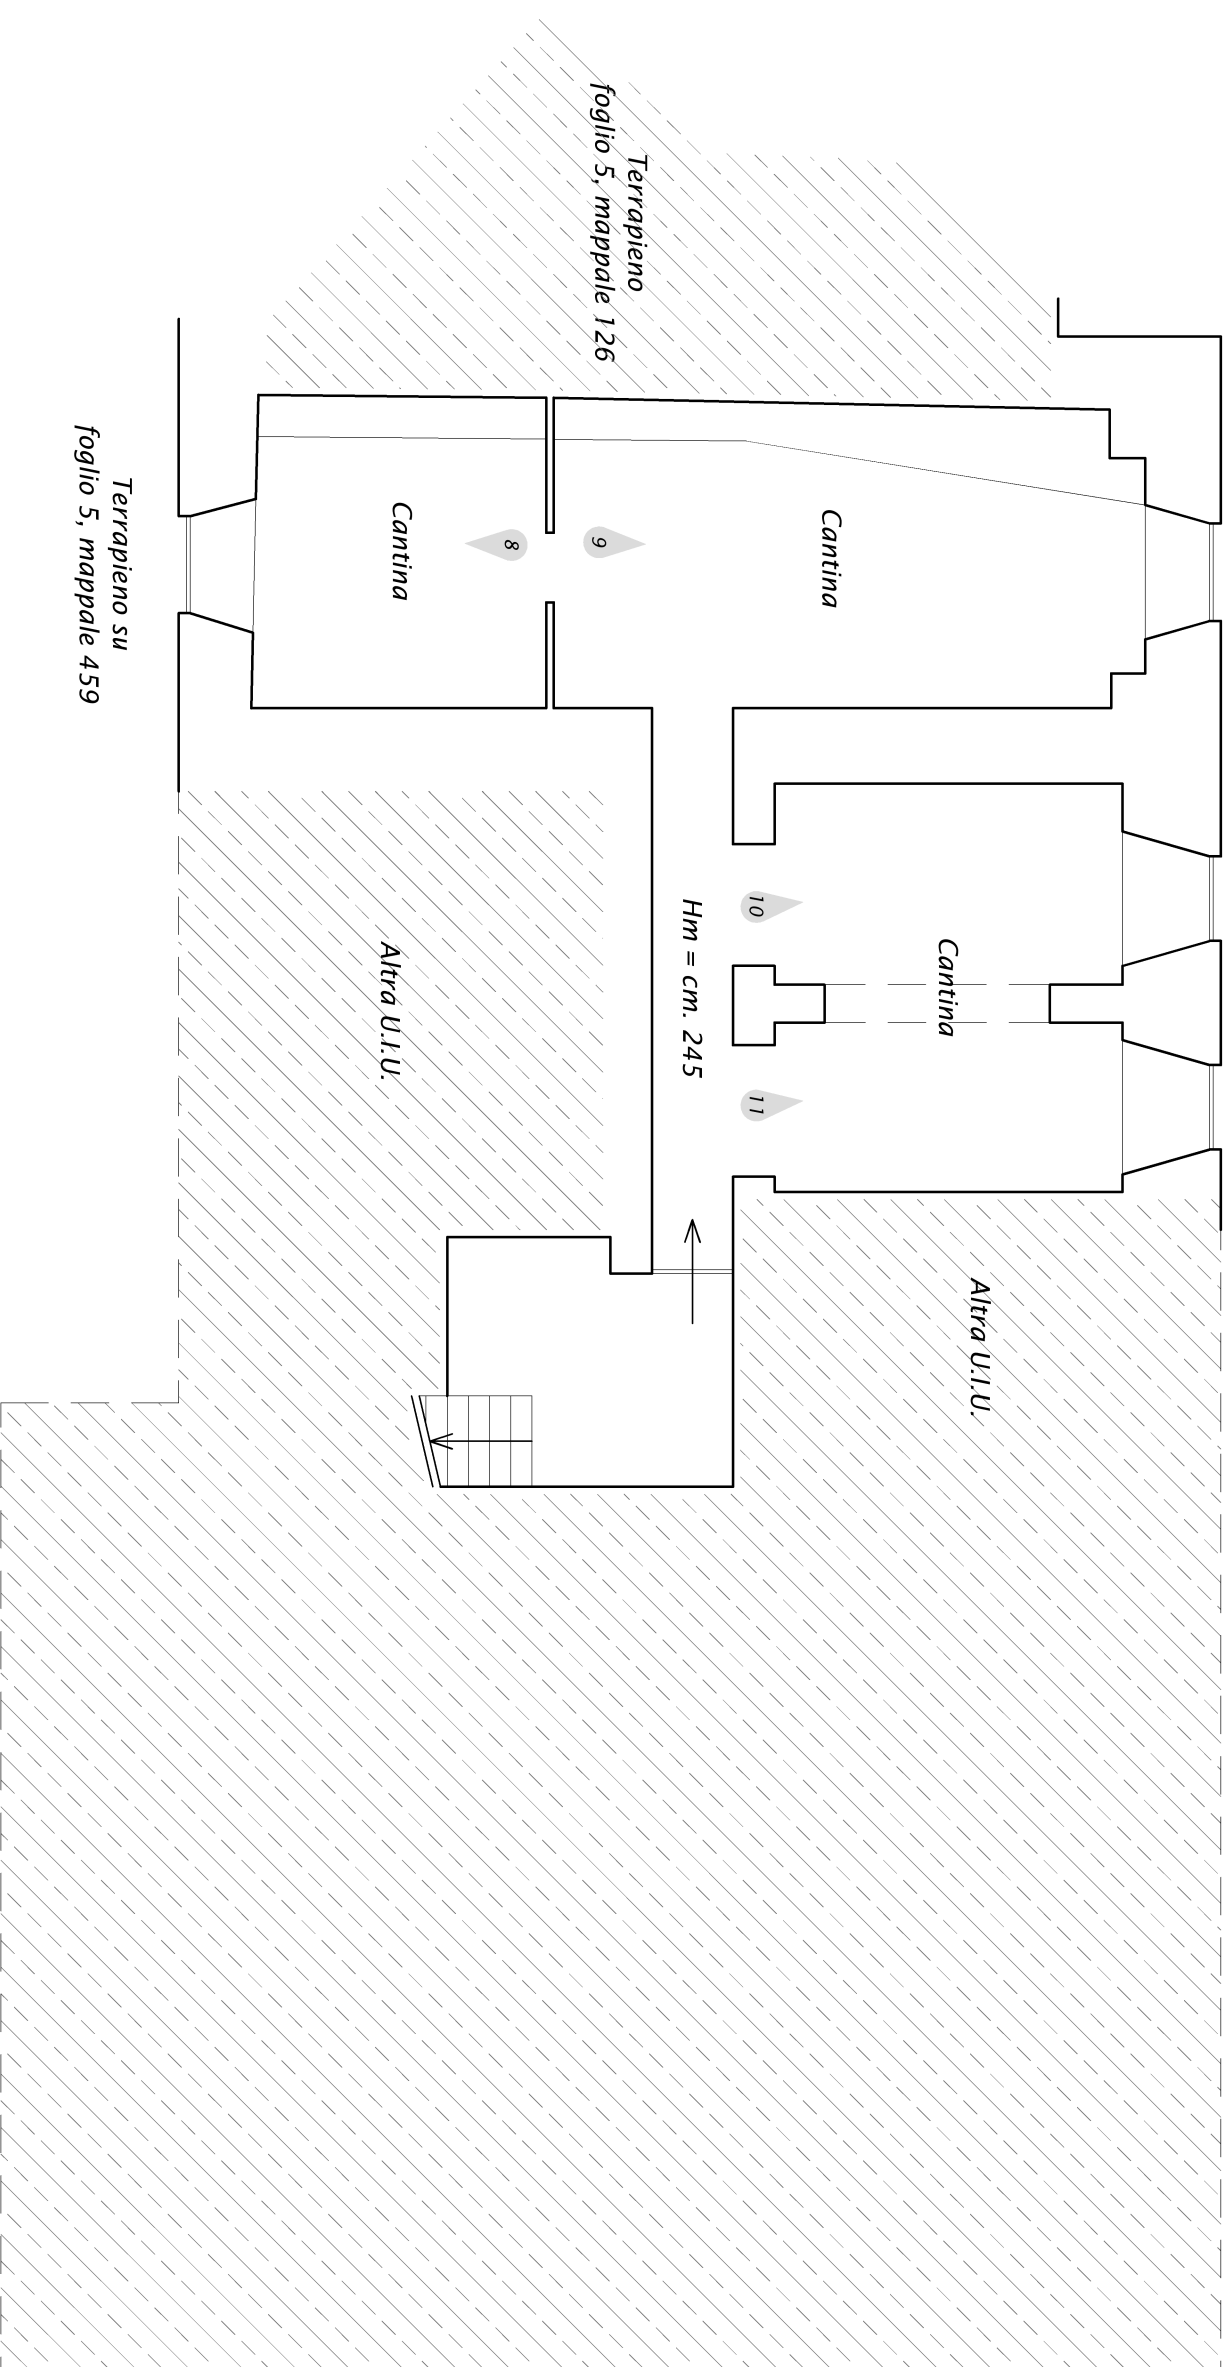


PIANO PRIMO
SOTTOSTRADA

Il CTU
Geom. Simone Falco

Immobile sito nel Comune di Altare (SV), Piazza Vittorio Veneto n° 4 int. 4,
censito al N.C.E.U. al Foglio 5, mappale 457, sub. 11 (Abitazione, cantina e soffitta).
SCALA 1/100

TRIBUNALE di SAVONNA
Esecuzione Immobiliare
R.E. n° 15/2023

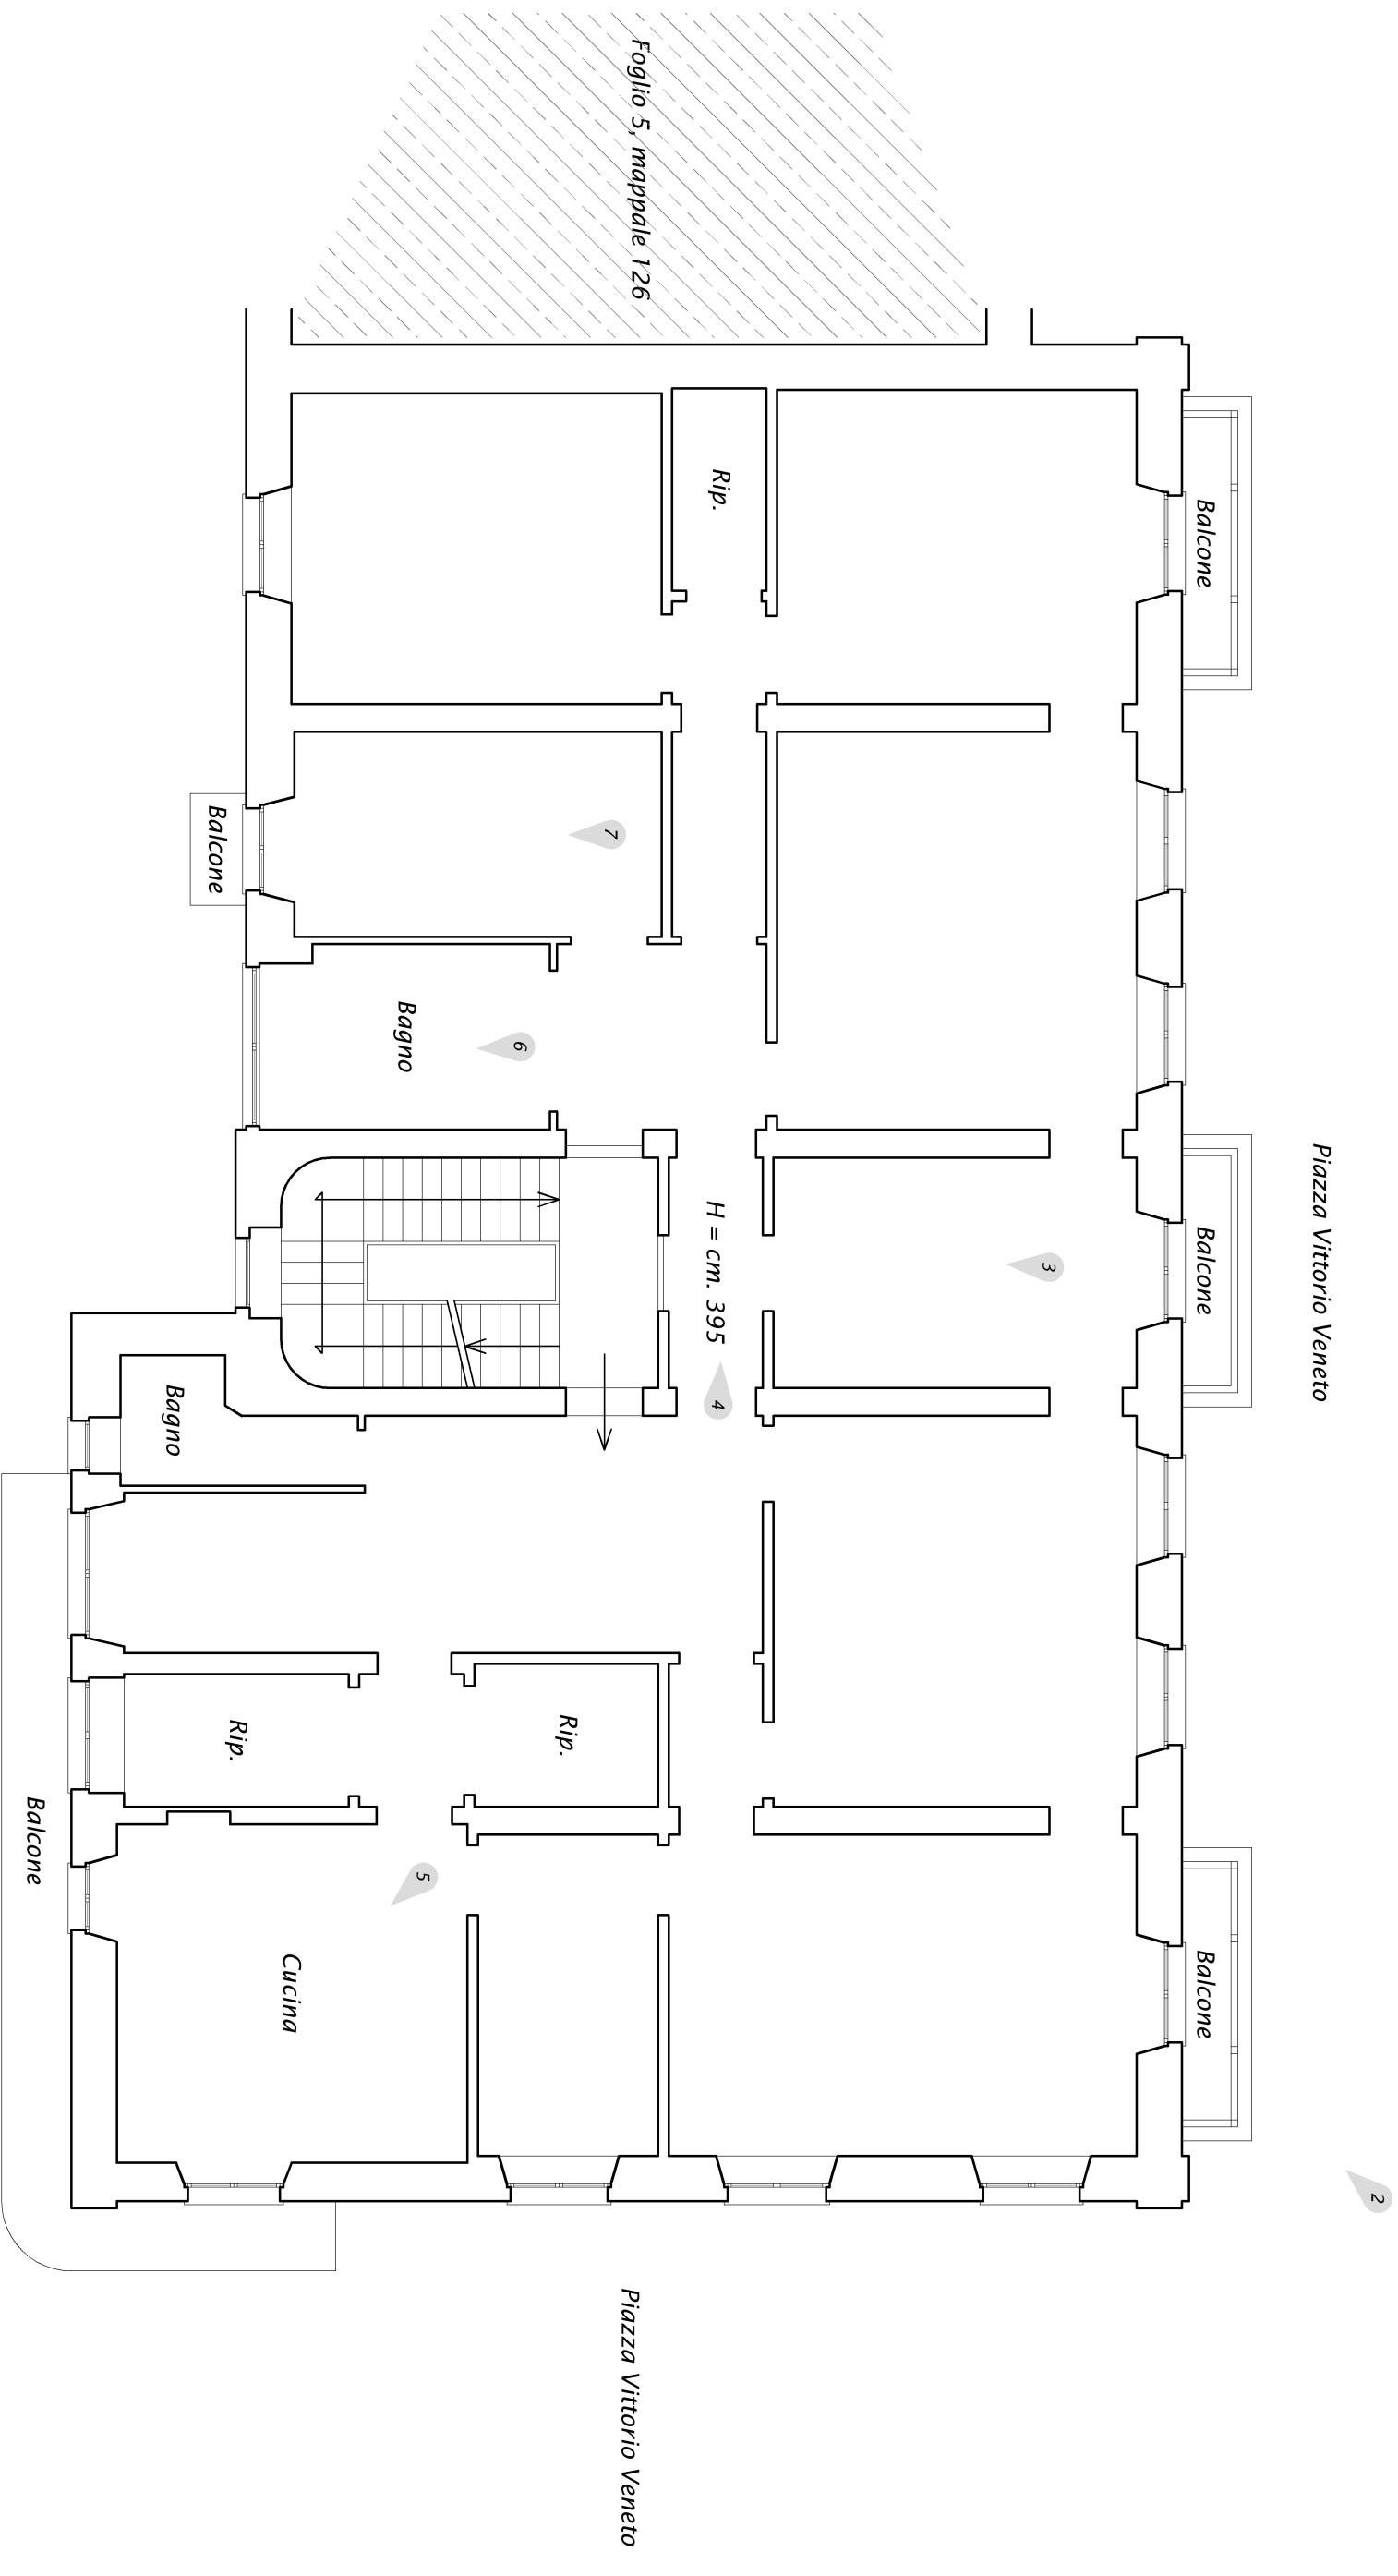


PIANO SECONDO

Immobile sito nel Comune di Altare (SV), Piazza Vittorio Veneto n° 4 int. 4,
censito al N.C.E.U. al Foglio 5, mappale 457, sub. 11 (Abitazione, cantina e soffitta).
SCALA 1/100

TRIBUNALE di SAVONA
Esecuzione Immobiliare
R.E. n° 15/2023

Piazza Vittorio Veneto

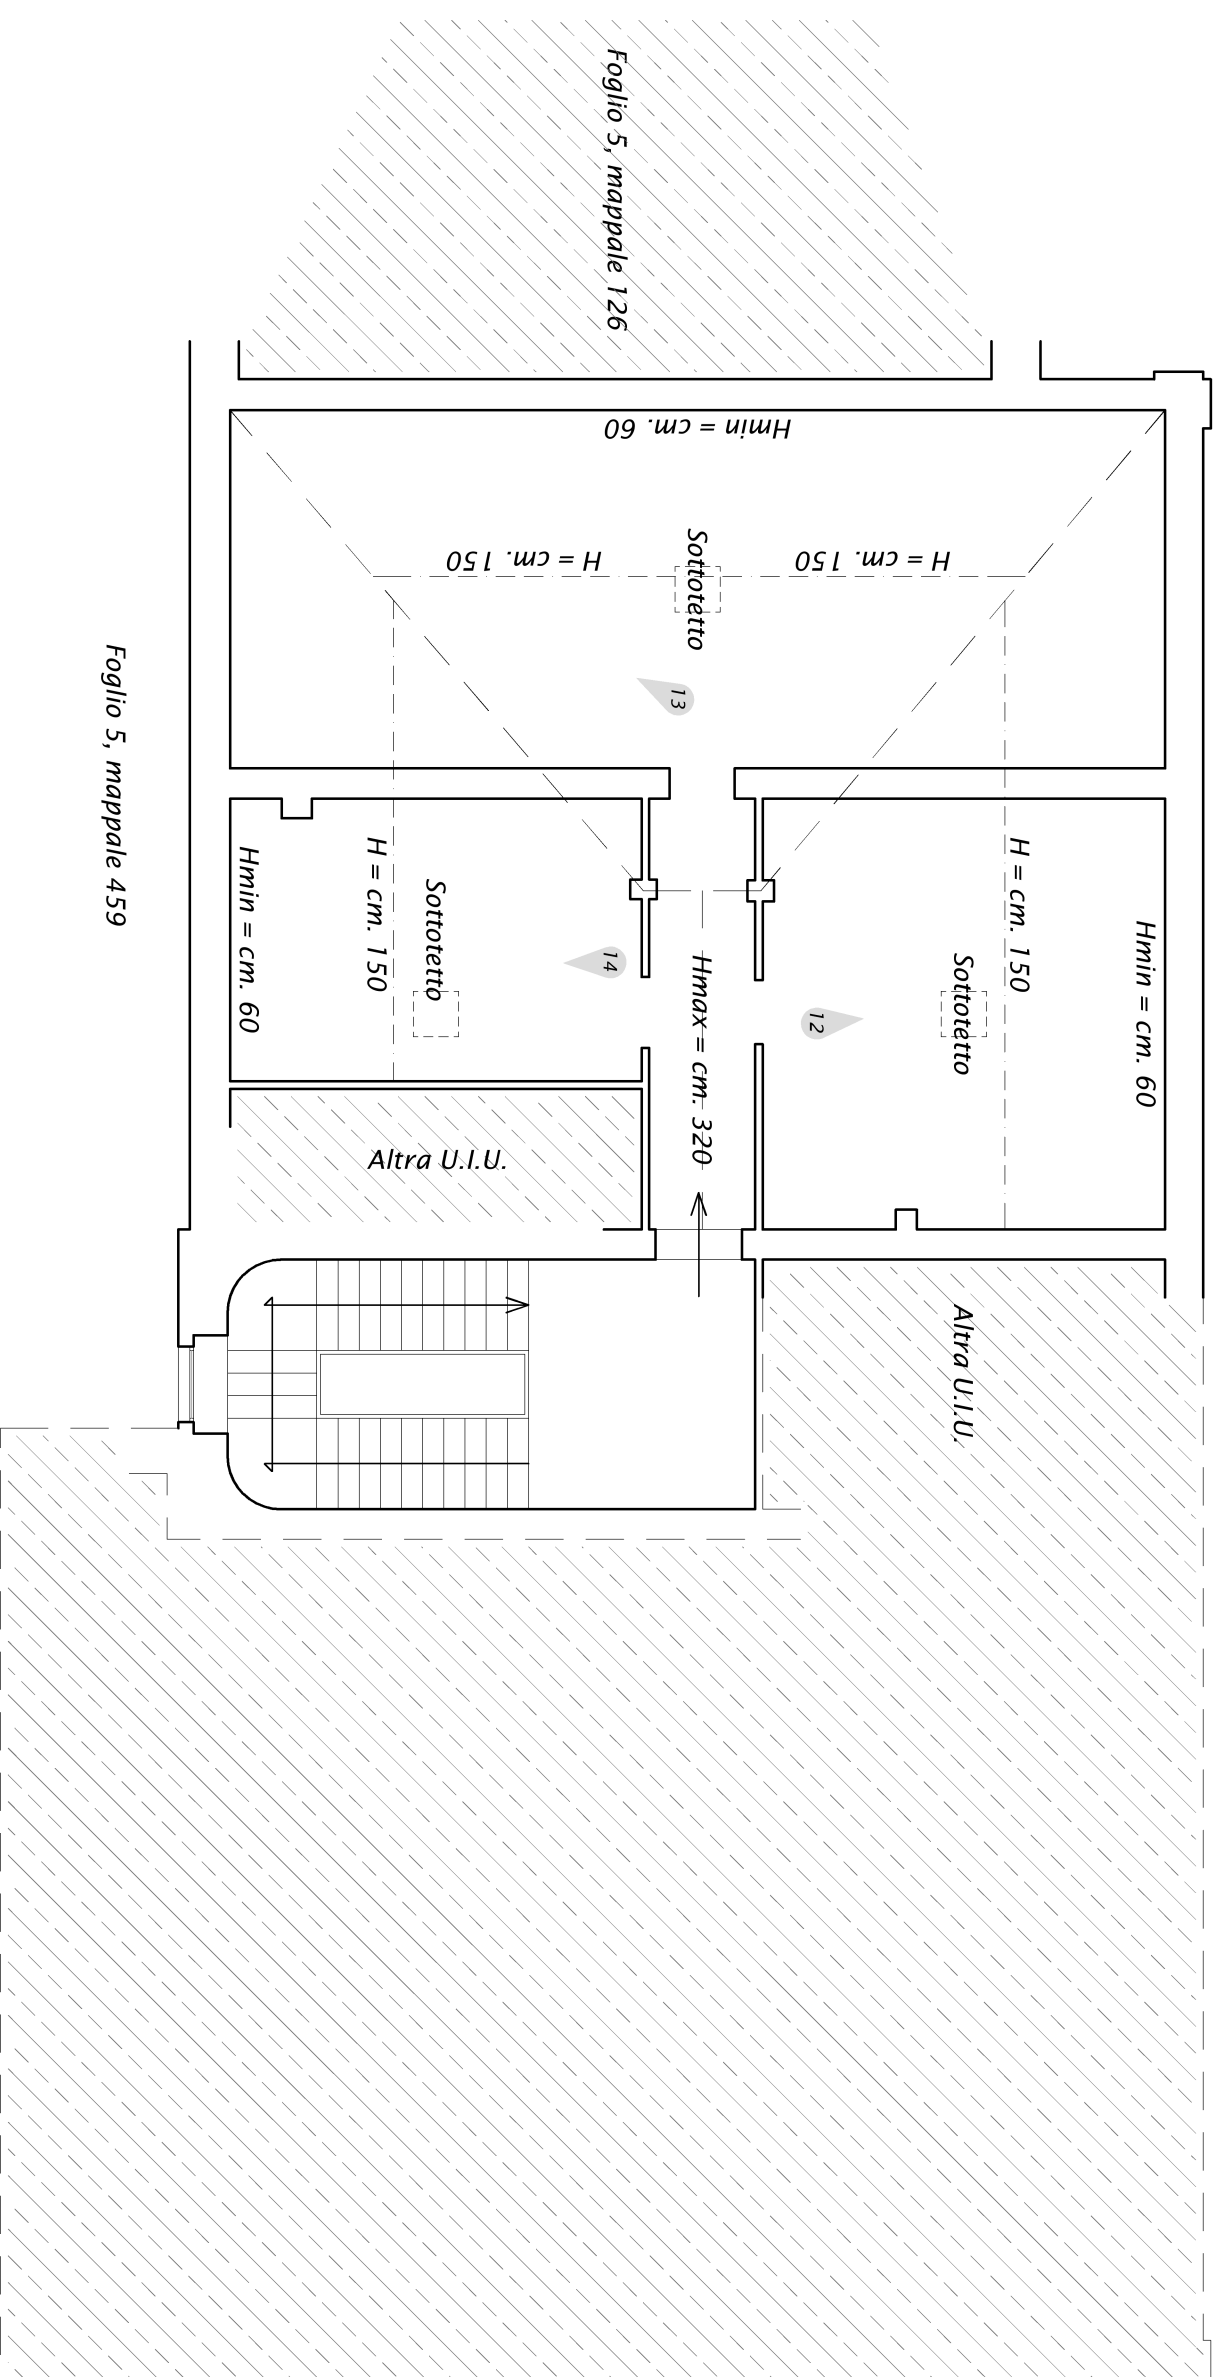

PIANO QUINTO
(SOTTOTETTO)

Il CTU
Geom. Simone Falco