


N=50000

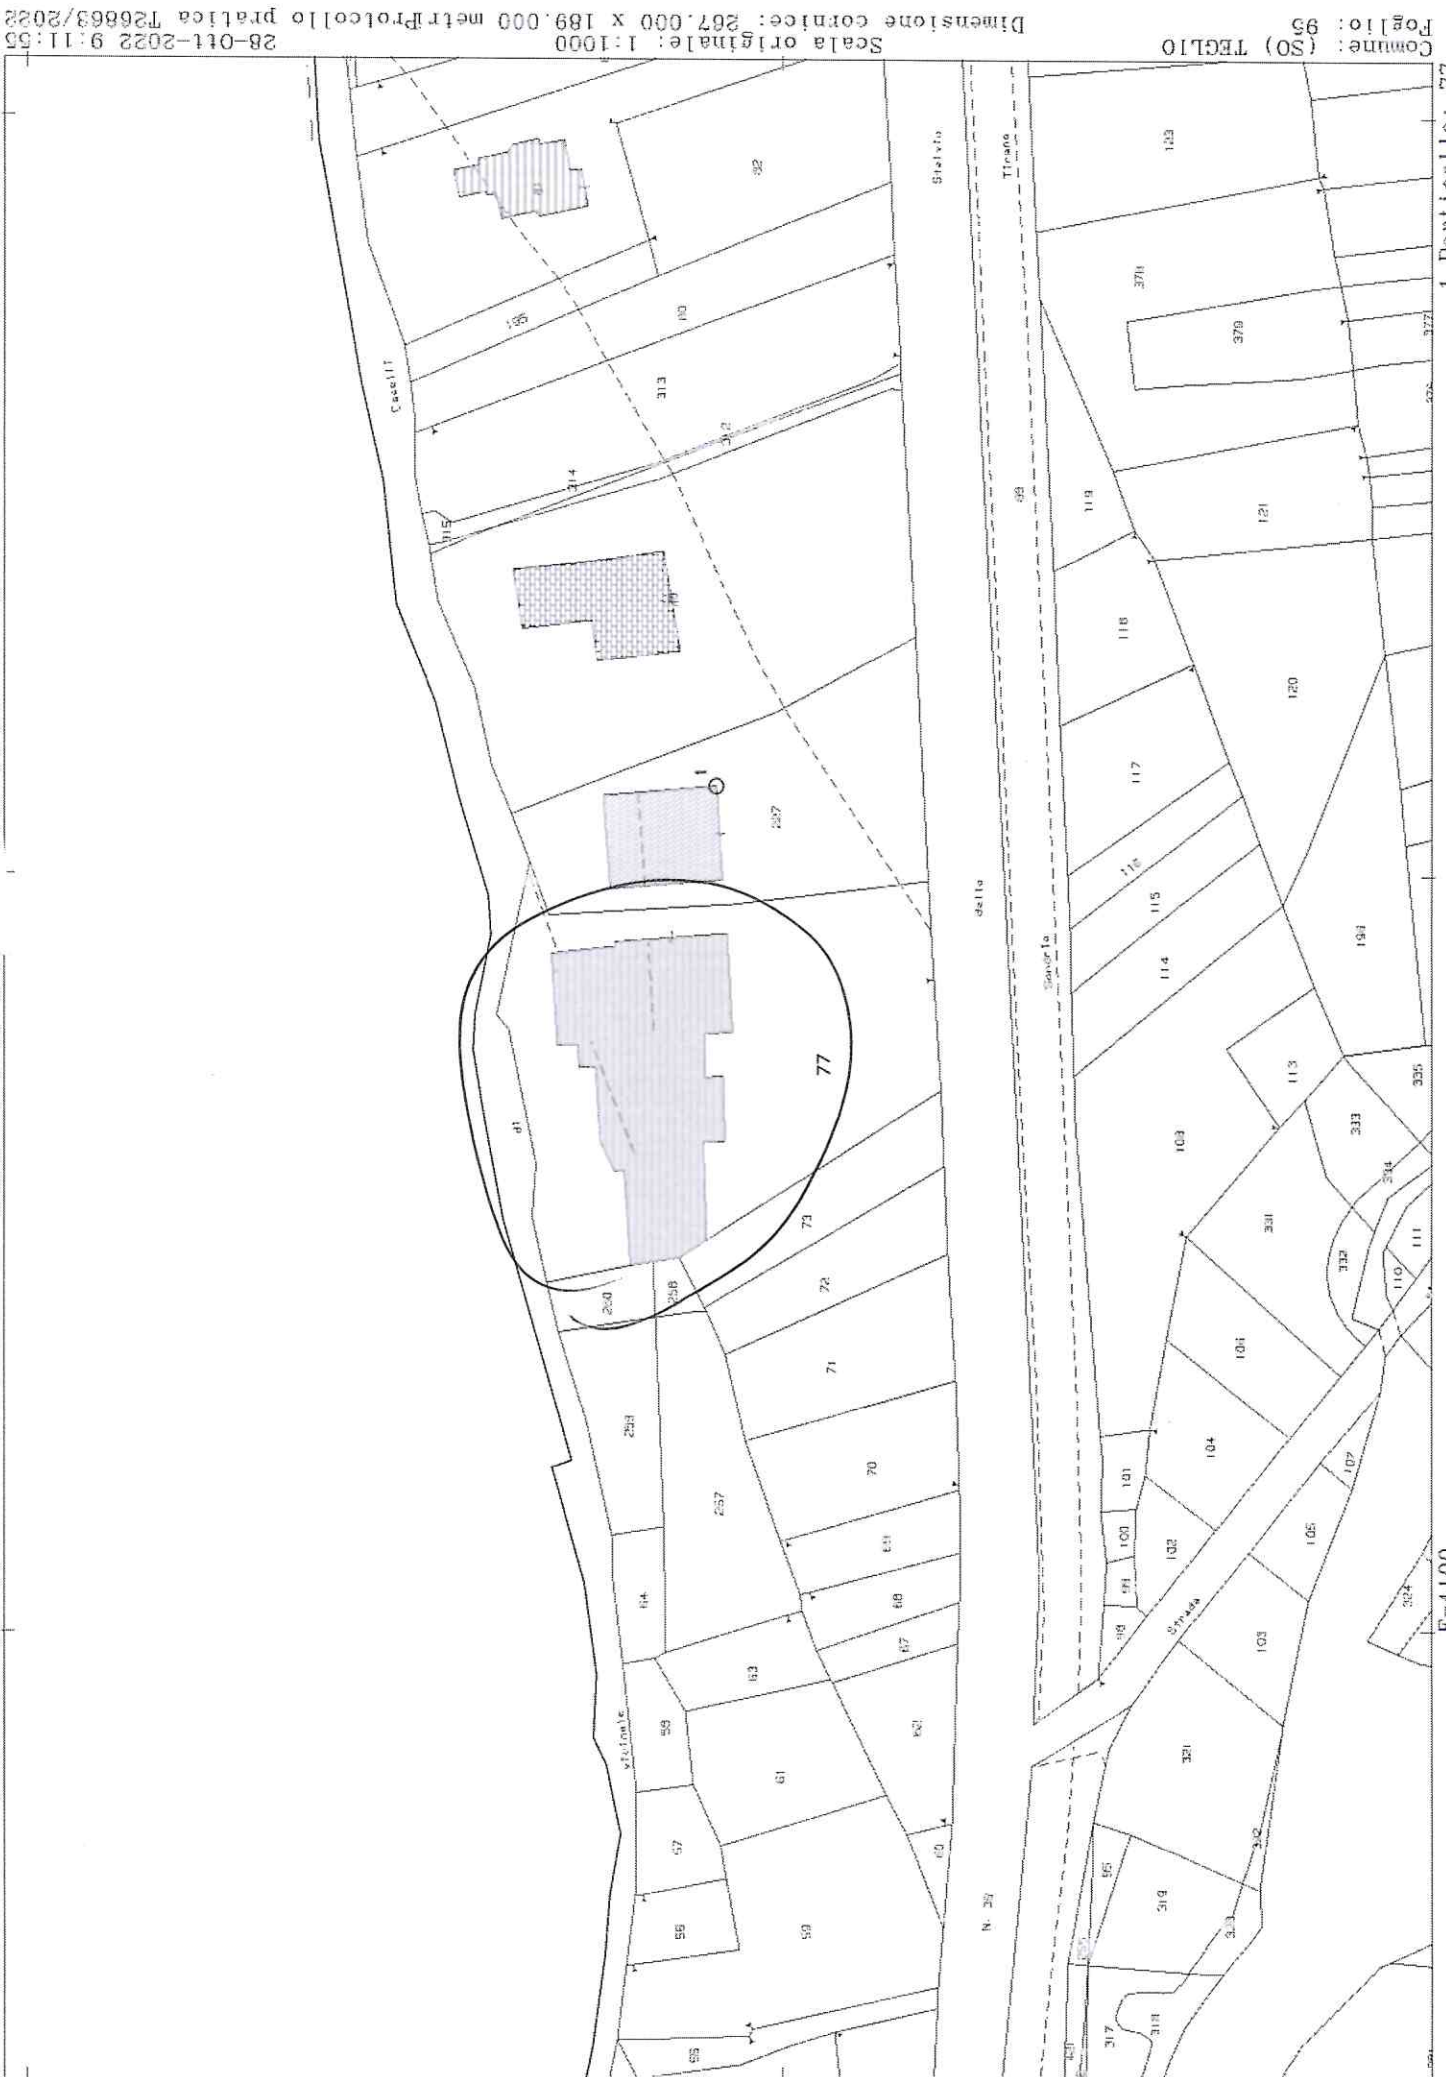

Scala originale: 1:1000
Dimensione cornice: 267.000 X 189.000 metriProcollo pratica T26863/2022

Comune: (SO) TEGLIO
Foglio: 95

E=4100

1 Particella: 77


PIANO PRIMO autorizzato/di sanatoria

- Disegno in scala 1:100 -



LICENZA EDILIZIA n. 56/1971: l' intero piano

CONCESSIONE EDILIZIA n. 104/C/2003: porticato a copertura del terrazzo a nord

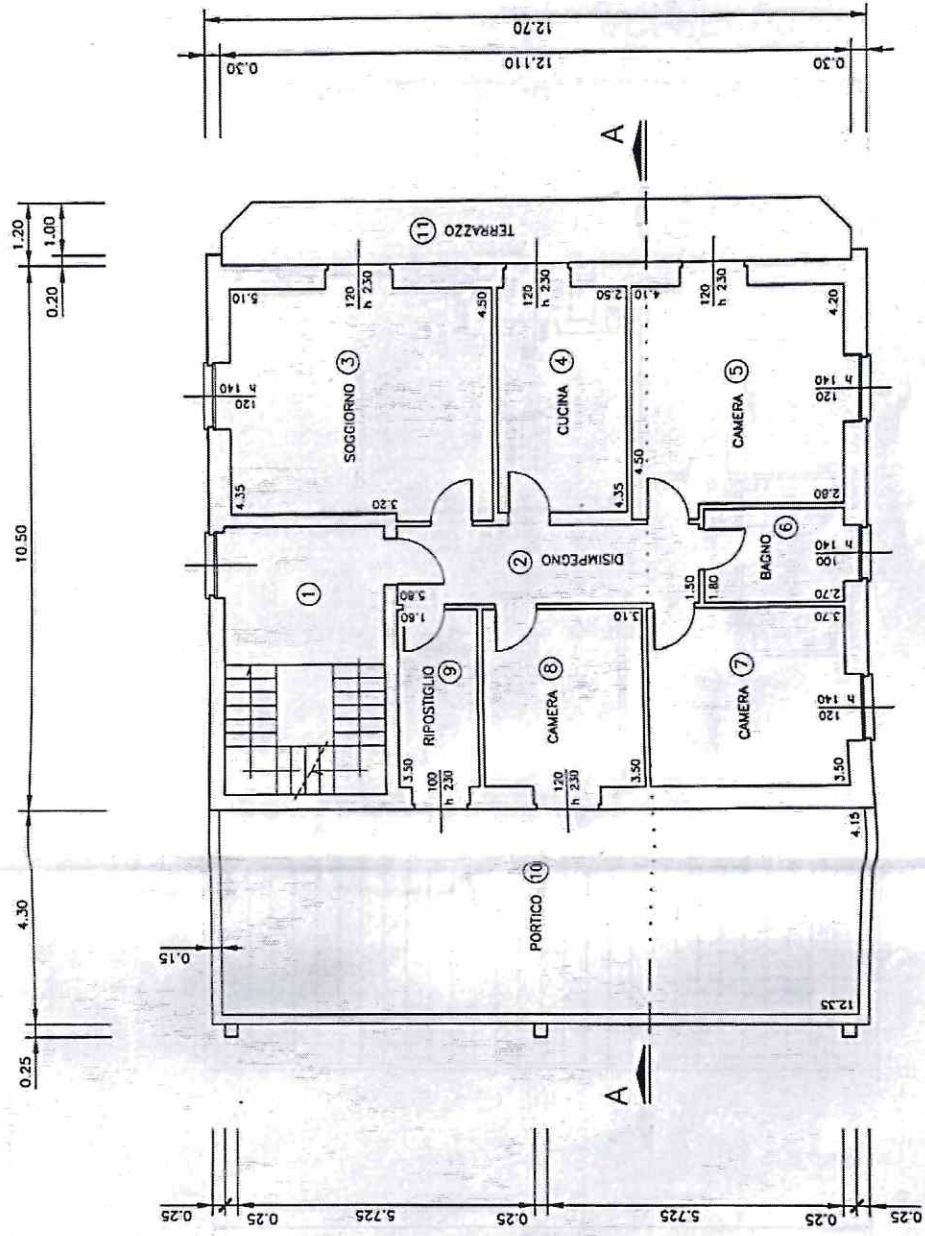

LEGENDA

- | | |
|---|---------------------------|
| ① | CORPO SCALE |
| ② | DISIMPEGNO
S. 8,70 mq |
| ③ | SOGGIORNO
S. 22,47 mq |
| ④ | CUCINA
S. 10,88 mq |
| ⑤ | CAMERA
S. 17,61 mq |
| ⑥ | BAGNO
S. 4,86 mq |
| ⑦ | CAMERA
S. 12,95 mq |
| ⑧ | CAMERA
S. 10,85 mq |
| ⑨ | RIPOSTIGLIO
S. 5,60 mq |
| ⑩ | PORTICO
S. 51,25 mq |
| ⑪ | TERRAZZO
S. 14,22 mq |

