



I Particella: 591

## ACCERTAMENTO DELLA PROPRIETÀ IMMOBILIARE URBANA ELENCO DEI SUBALTERNI ASSEGNATI

Comune	Sezione	Foglio	Particella	Tipo mappale	del:
CIVITELLA DI ROMAGNA		73	591		

Sub	UBICAZIONE via/piazza	n.civ	Piani	Scala	Int	DESCRIZIONE
1	VIALE ANTONIO GRAMSCI	1	T			MAGAZZINI E LOCALI DI DEPOSITO
2	VIALE ANTONIO GRAMSCI	1	1 - S1-T			ABITAZIONI DI TIPO ECONOMICO
3	VIALE ANTONIO GRAMSCI	1	T			Bene comune non censibile

*Visura telematica*

4n9

MOD -P/1 CCU

6411


MINISTERO DELLE FINANZE  
DIPARTIMENTO DEL TERRITORIO

Ufficio Tecnico Erariale di ..... FORLÌ .....

ELABORATO PLANIMETRICO

Pag. n. 1, di 1

Ubicazione e riferimenti catastali dell'immobile	
Comune ..... CIVITELLA DI ROMAGNA .....	C.T. Fgl. 73... Mapp. 591
Via/Strada ..... GRAMSCI .....	C.E.U. Sez. U.... Fgl. 73... Mapp. 591
ESTRATTO DI MAPPA	SCALA 1: 2000
	Tipo Mappale n.135252 del 1986

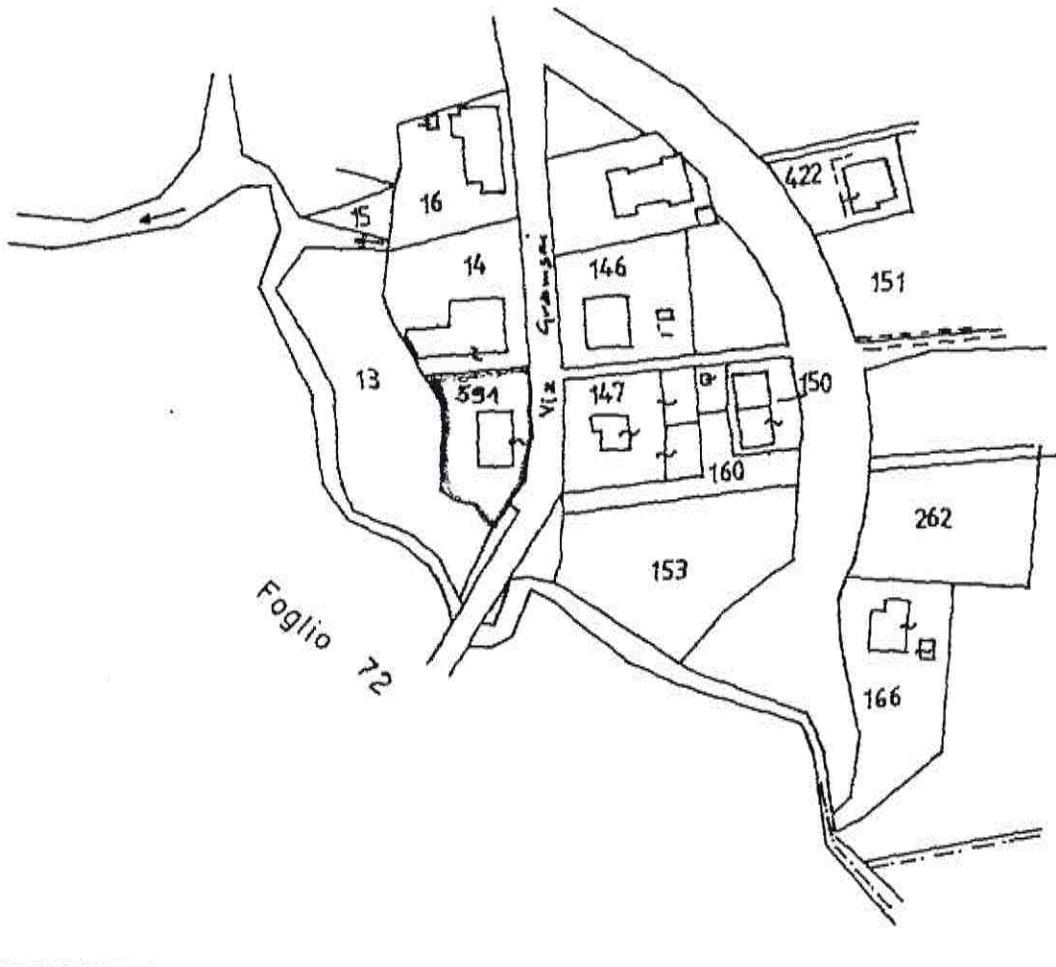

Riservato all'Ufficio Tecnico Erariale	L'operatore	IL TECNICO
Protocollo .....	.....	25/05/1998
Sostituisce il precedente mod. EP/1 prot. ....	.....	
Annulato e sostituito dal mod. EP/1 prot. ....	.....	

Ultima planimetria in atti

Elaborato Planimetrico - Catasto dei Fabbricati - Situazione al 09/12/2022 - Comune di CIVITELLA DI ROMAGNA(CT77) - < Foglio 73 Particella 591 >



MINISTERO DELLE FINANZE  
DIPARTIMENTO DEL TERRITORIO

Ufficio Tecnico Erariale di ..... FORLÌ .....


ELABORATO PLANIMETRICO

Pag. n. 1... di ... 1....

Comune <b>CIVITELLA DI ROM</b>	Sezione <b>U</b>	Foglio <b>73</b>	Numero <b>14 - 591</b>	Tipo mappale n. <b>135252</b>	del <b>1986</b>
-----------------------------------	---------------------	---------------------	---------------------------	----------------------------------	--------------------

DIMOSTRAZIONE GRAFICA DEI SUBALTERNI ASSEGNATI

SCALA 1: 500

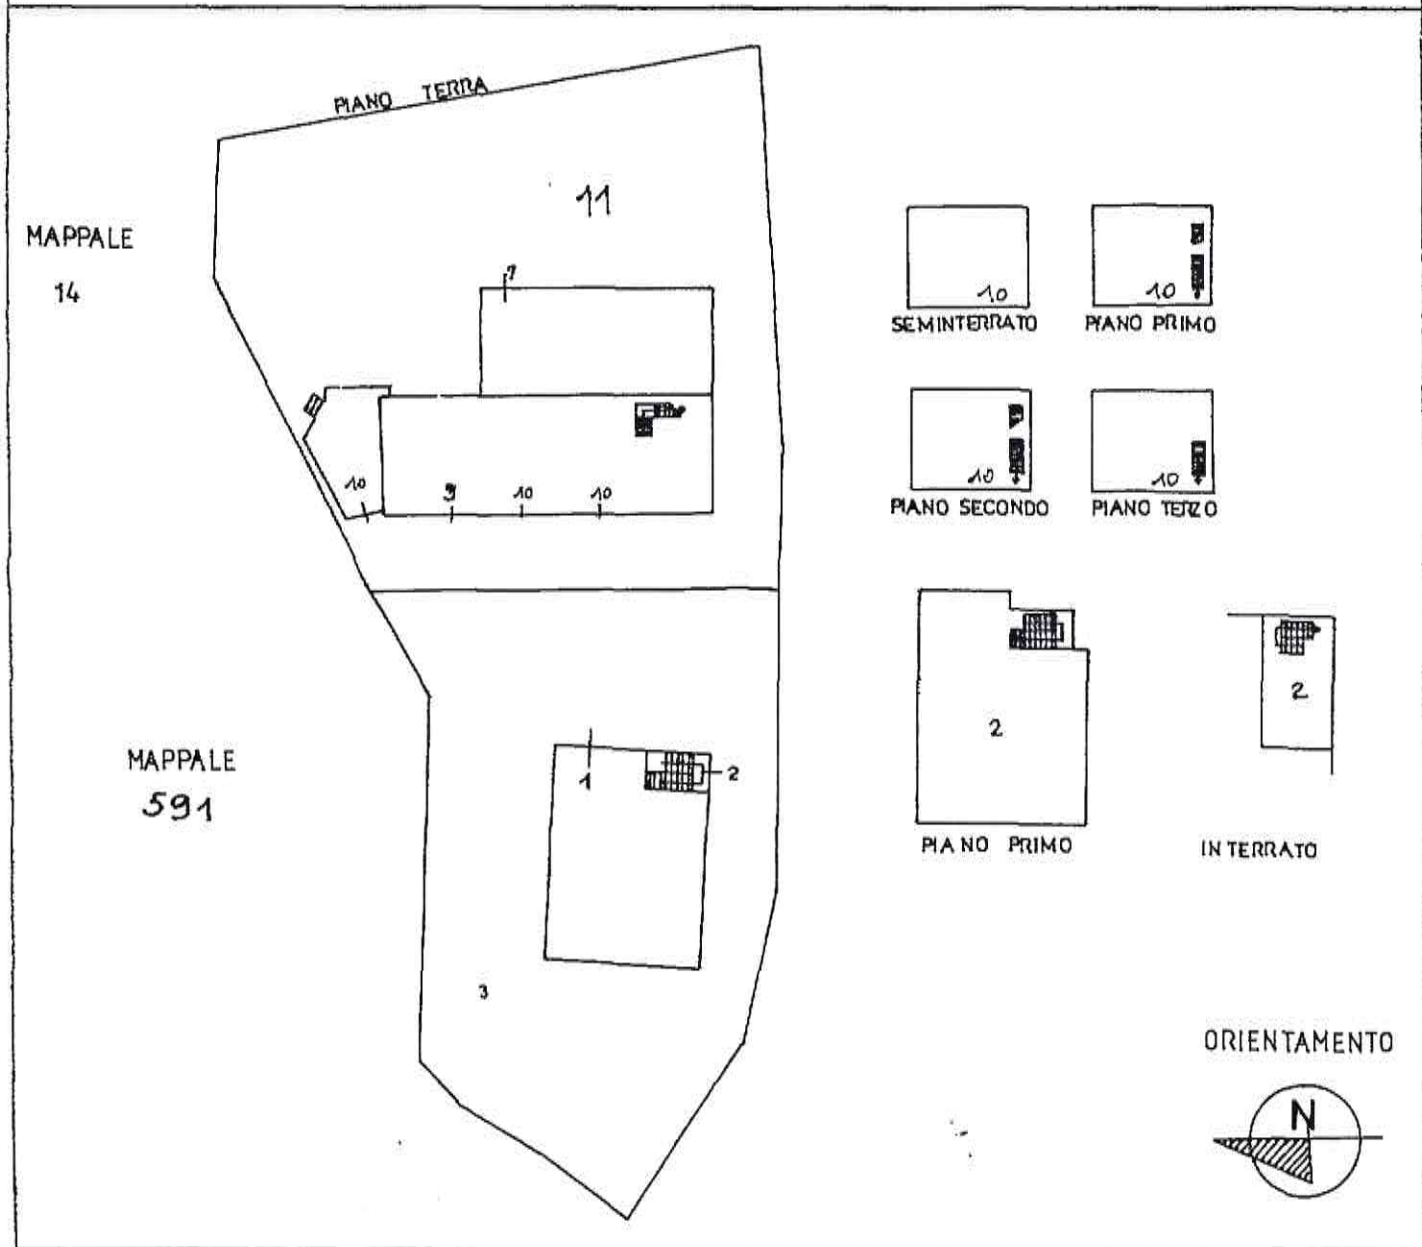

Riservato all'Ufficio Tecnico Erariale	L'operatore	IL TECNICO
Protocollo .....	.....	25/05/1998
Sostituisca il precedente mod. EP/2 prot. ....	.....	
Annulato o sostituito dal mod. EP/2 prot. ....	.....	

Ultima planimetria in atti

COLLEGGIO GEOMETRI  
ROMA  
CANCINI MASSIMO  
1986

Elaborato Planimetrico - Catasto dei Fabbricati - Situazione al 09/12/2022 - Comune di CIVITELLA DI ROMAGNA(C777) - < Foglio 73 Particella 591 >

4119

MOD EP/3 C.U.J



64/3

MINISTERO DELLE FINANZE  
DIPARTIMENTO DEL TERRITORIO

Ufficio Tecnico Erariale di .....**FORLÌ**.....

ELABORATO PLANIMETRICO

ELENCO DEI SUBALTERNI ASSEGNATI

Pag. n. **1** di **1**

Comune		Sezione		Foglio	Numero	Tipo mappale n.			dei
CIVITELLA DI ROM.				<b>73</b>	<b>591</b>				
Numero	Sub	USICAZIONE via- piazza			N. civico	piano	scala	int.	DESCRIZIONE
14	5	VIA	GRAMSCI		1				SOPPRESSO
14	6	VIA	GRAMSCI		1				SOPPRESSO
591	1	VIA	GRAMSCI		1				MAGAZZINO P.T.
591	2	VIA	GRAMSCI		1				APP.TO P.1° SECONDA P.S.
									INGRESSO P.T.
591	3	VIA	GRAMSCI		1				B.C.N.C. (ORTE)
									ai mlr 1-2 delle
									PARTICELLE 591 e
									ai sub 7-9-10
									della PARTICELLA 14

Elaborato Planimetrico - Catasto dei Fabbricati - Situazione al 09/12/2022 - Comune di CIVITELLA DI ROMAGNA (CT77) - < Foglio 73 Particella 591 >


Riservato all'Ufficio Tecnico Erariale

L'operatore

Protocollo .....

IL TECNICO  
**25 MAG. 1998**

Sostituisce il precedente mod. EP/3 prot. ....

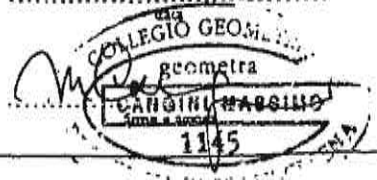

Ultimo piano in sostituzione dal mod. EP/3 prot. ....

**Agenzia delle Entrate  
CATASTO FABBRICATI  
Ufficio Provinciale di  
Forlì**

Dichiarazione protocollo n. FO0039151 del 23/05/2023

Comune di Civitella Di Romagna

Viale Antonio Gramsci

civ. 1

Identificativi Catastali:

Sezione:

Foglio: 73

Particella: 591

Subalterno: 2

Compilata da:

Farolfi Alberto

Iscritto all'albo:

Geometri


Prov. Forlì

N. 1156


Planimetria

Scheda n. 1

Scala 1:200

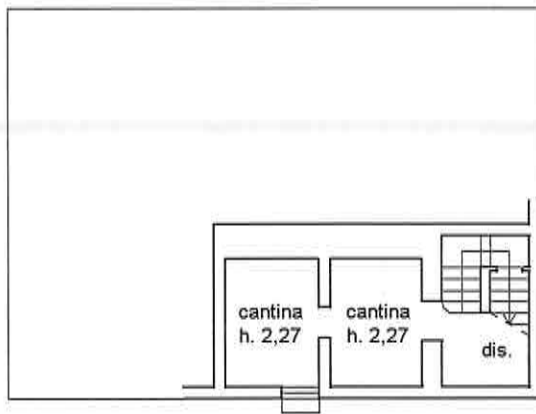


**piano primo  
sottostrada**

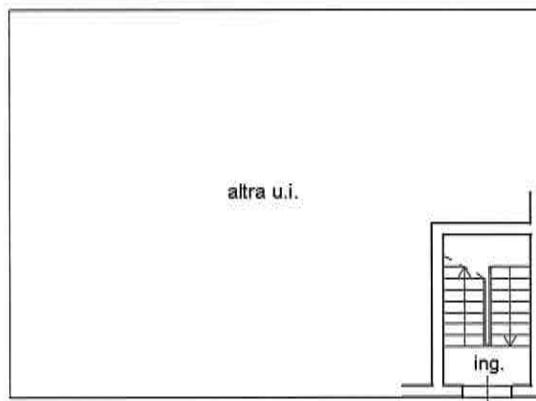

**piano terra h.4,50**



**piano primo  
h. 2,90**

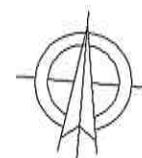

Catasto dei Fabbricati - Situazione al 24/05/2023 - Comune di CIVITELLA DI ROMAGNA(C777) - < Foglio 73 - Particella 591 - Subalterno 2 ->  
STATO E ANTONIO GEMELLI S. T. DE. S. C. T. 1

Ultima planimetria in atti