



Corpo "A"  
Stato rilevato - Scala 1:100

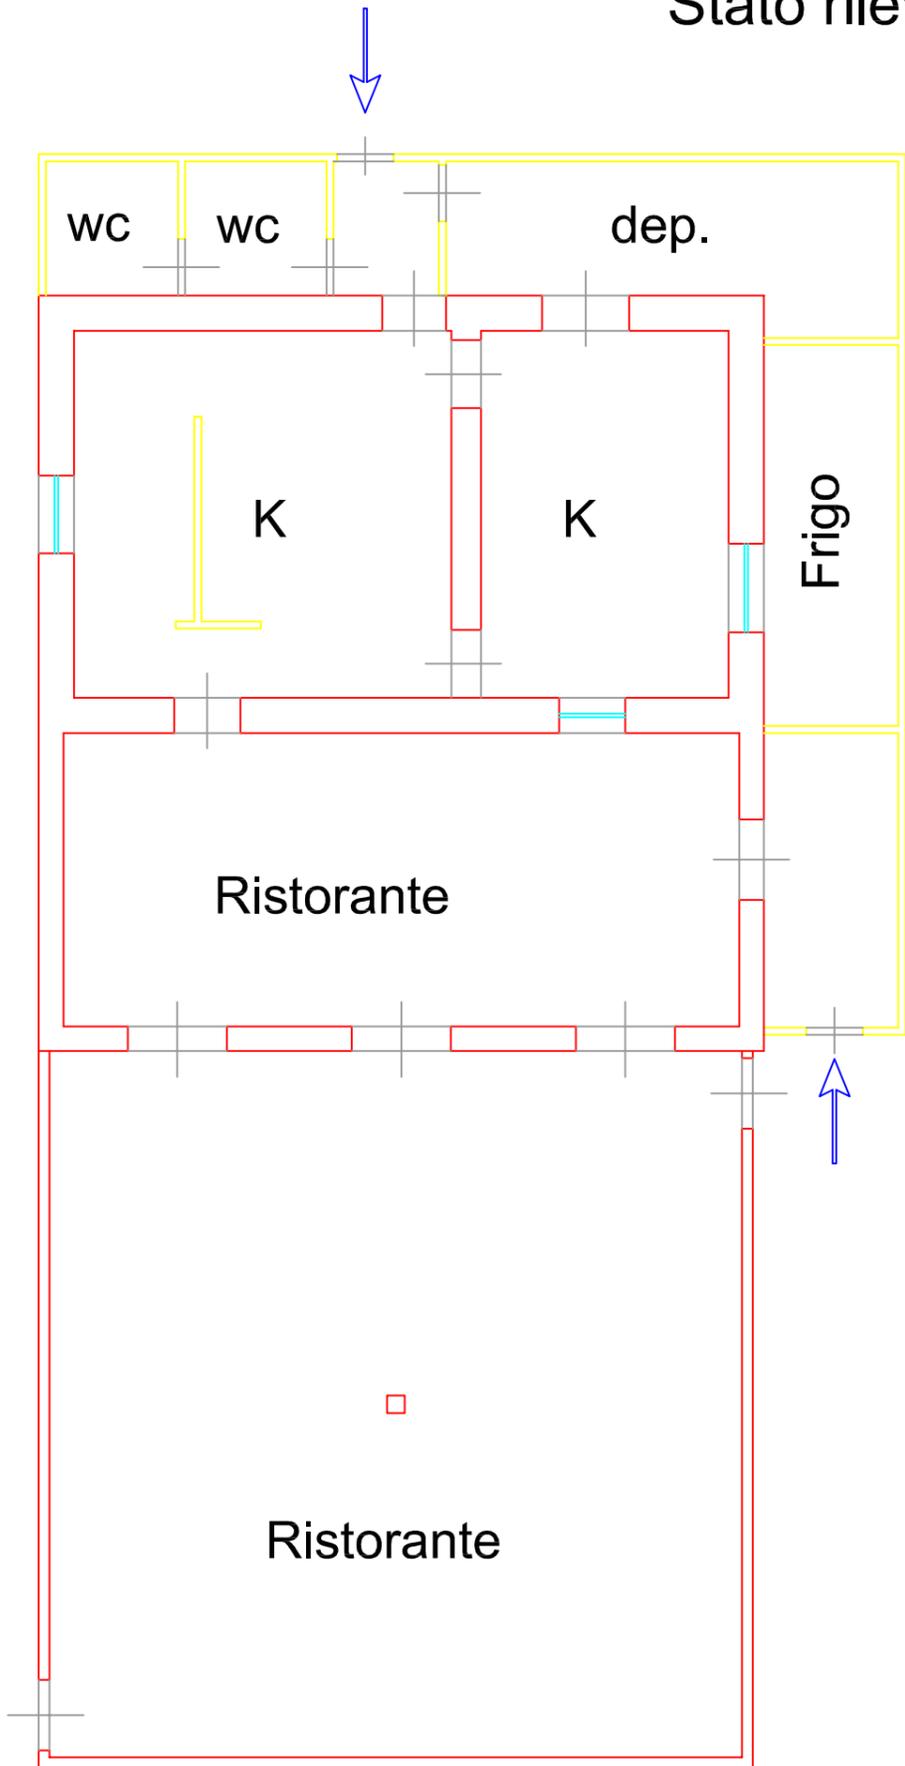


Piano Terra  
Foglio 29 p.IIa 49 sub. 11

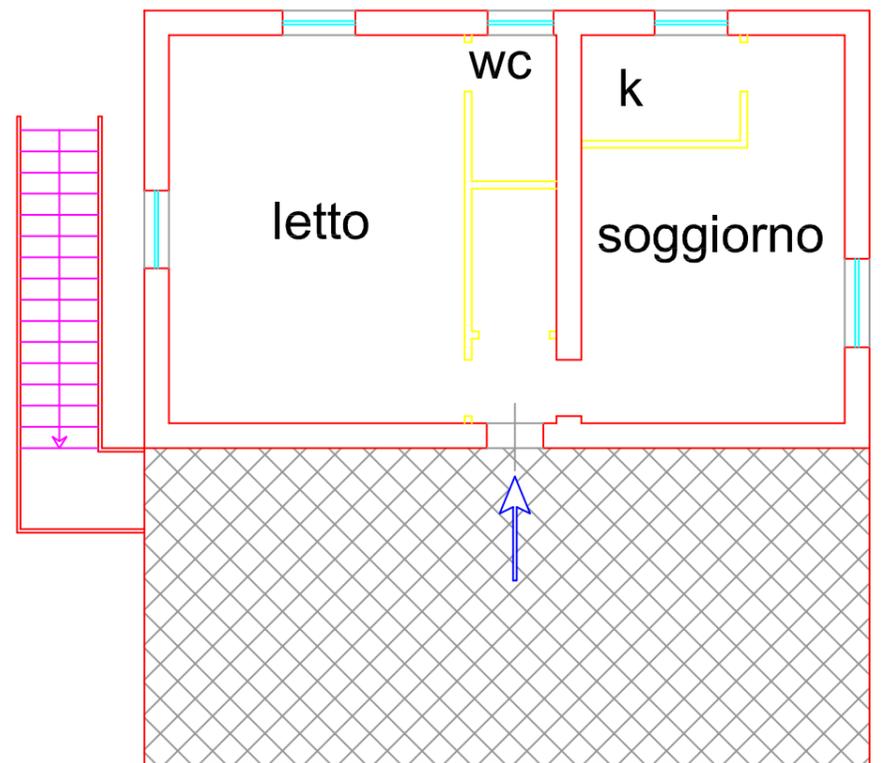


Piano Primo  
Foglio 29 p.IIa 49 sub. 12


Corpo "B"  
Stato rilevato - Scala 1:100

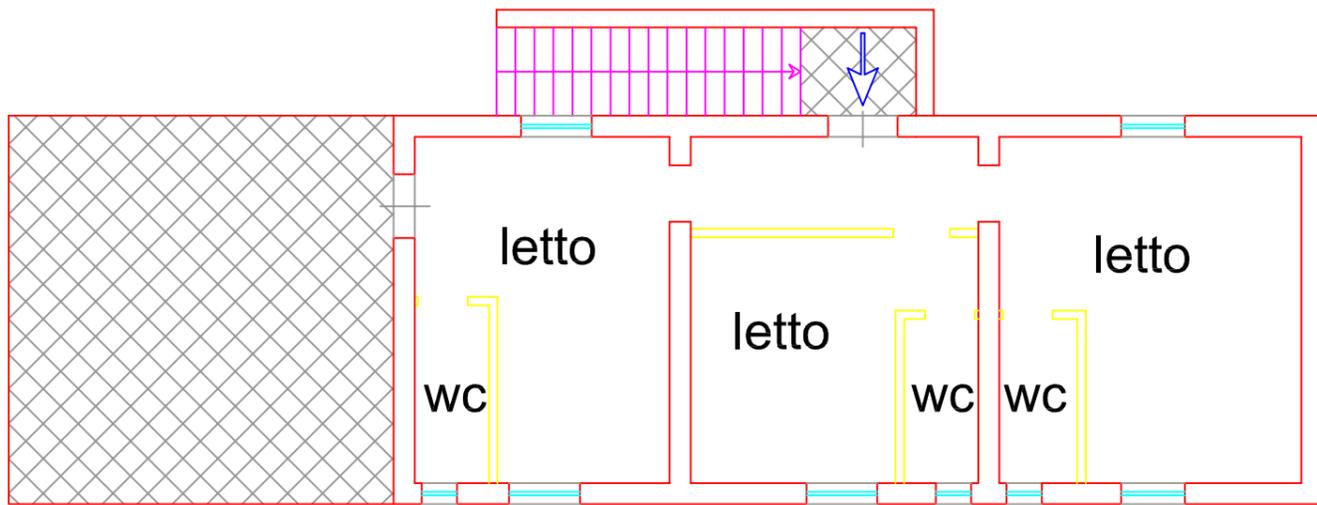

Piano Primo  
Foglio 29 p.IIa 49 sub. 13

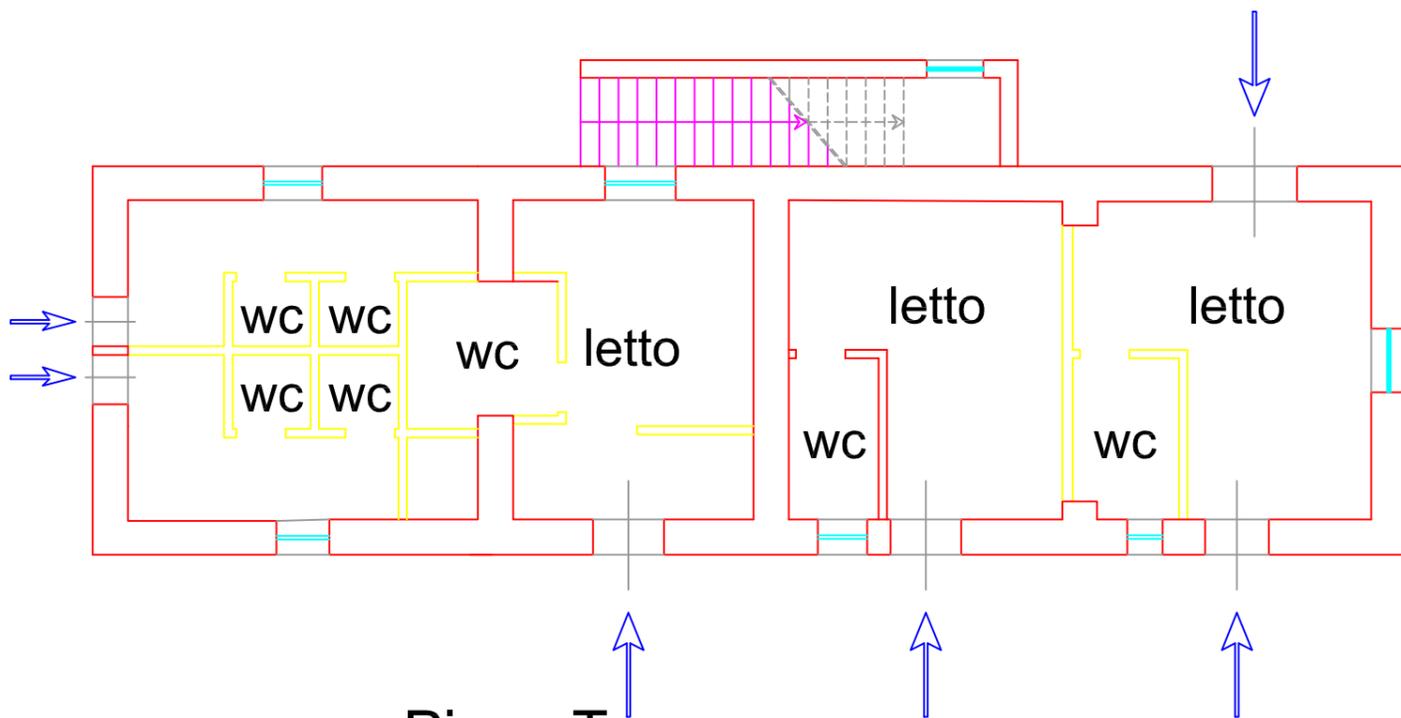


Piano Terra  
Foglio 29 p.IIa 49 sub. 10

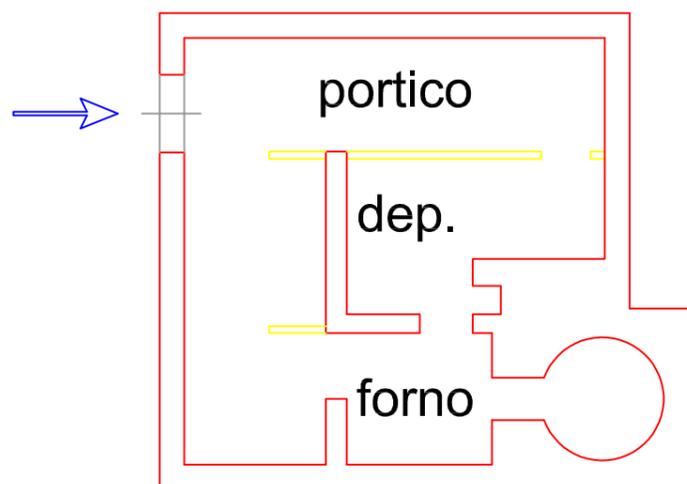

# Corpo "C"

Stato rilevato - Scala 1:100



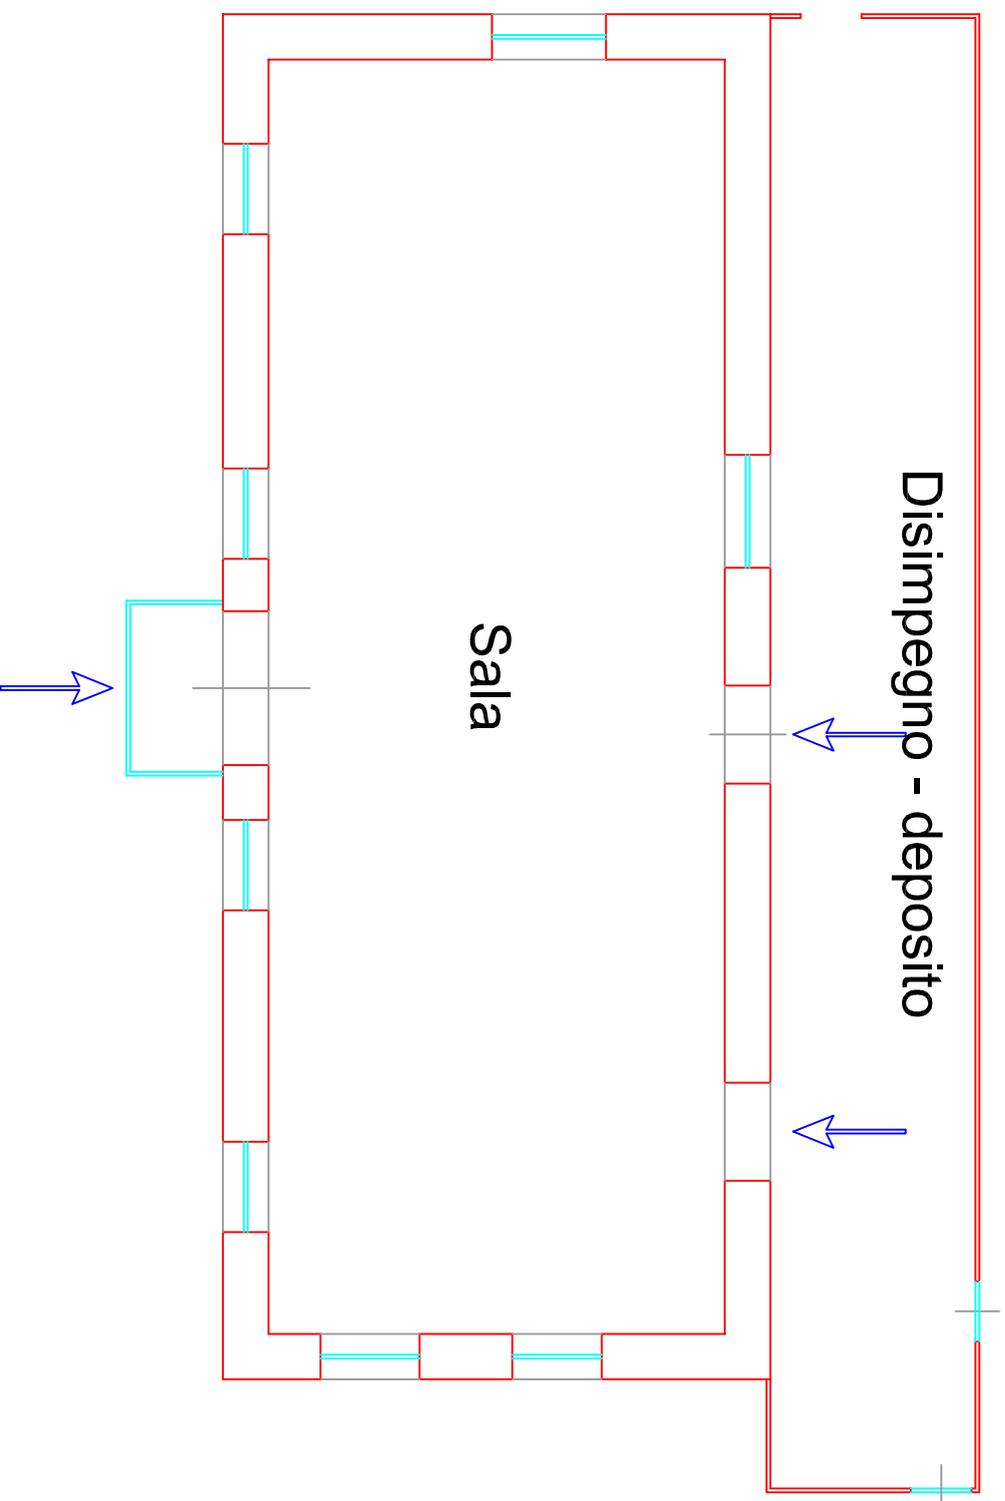


Piano Terra

Foglio 29 p.IIa 49 sub. 3

# Corpo "D"

Stato rilevato - Scala 1:100

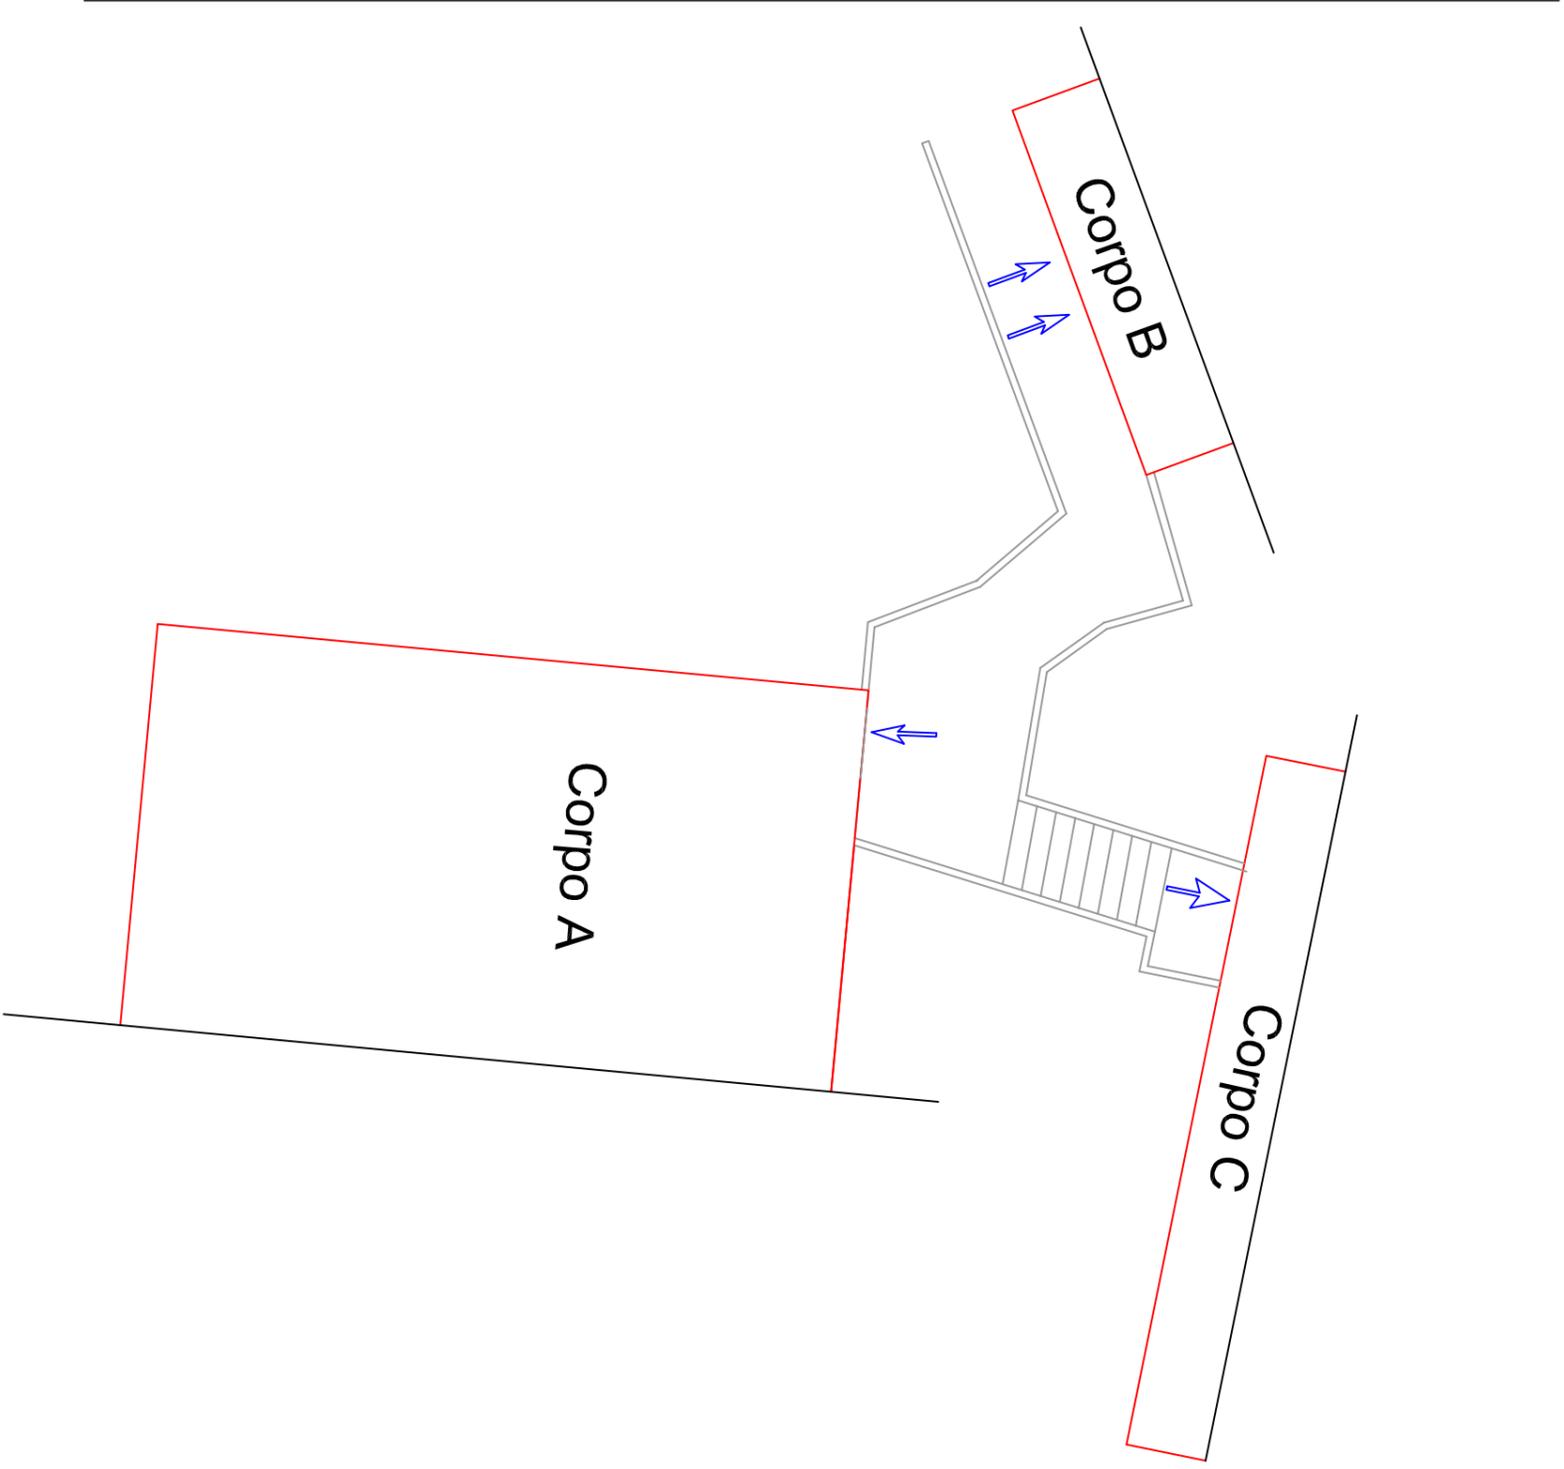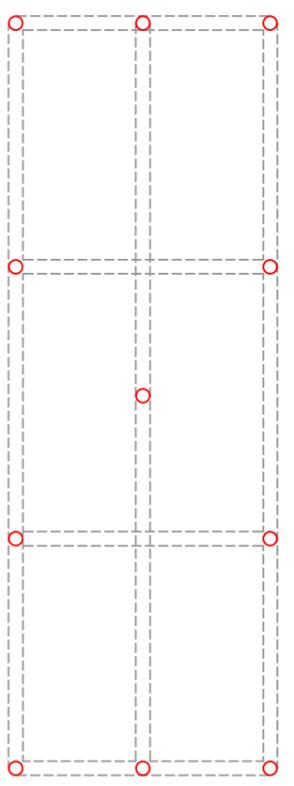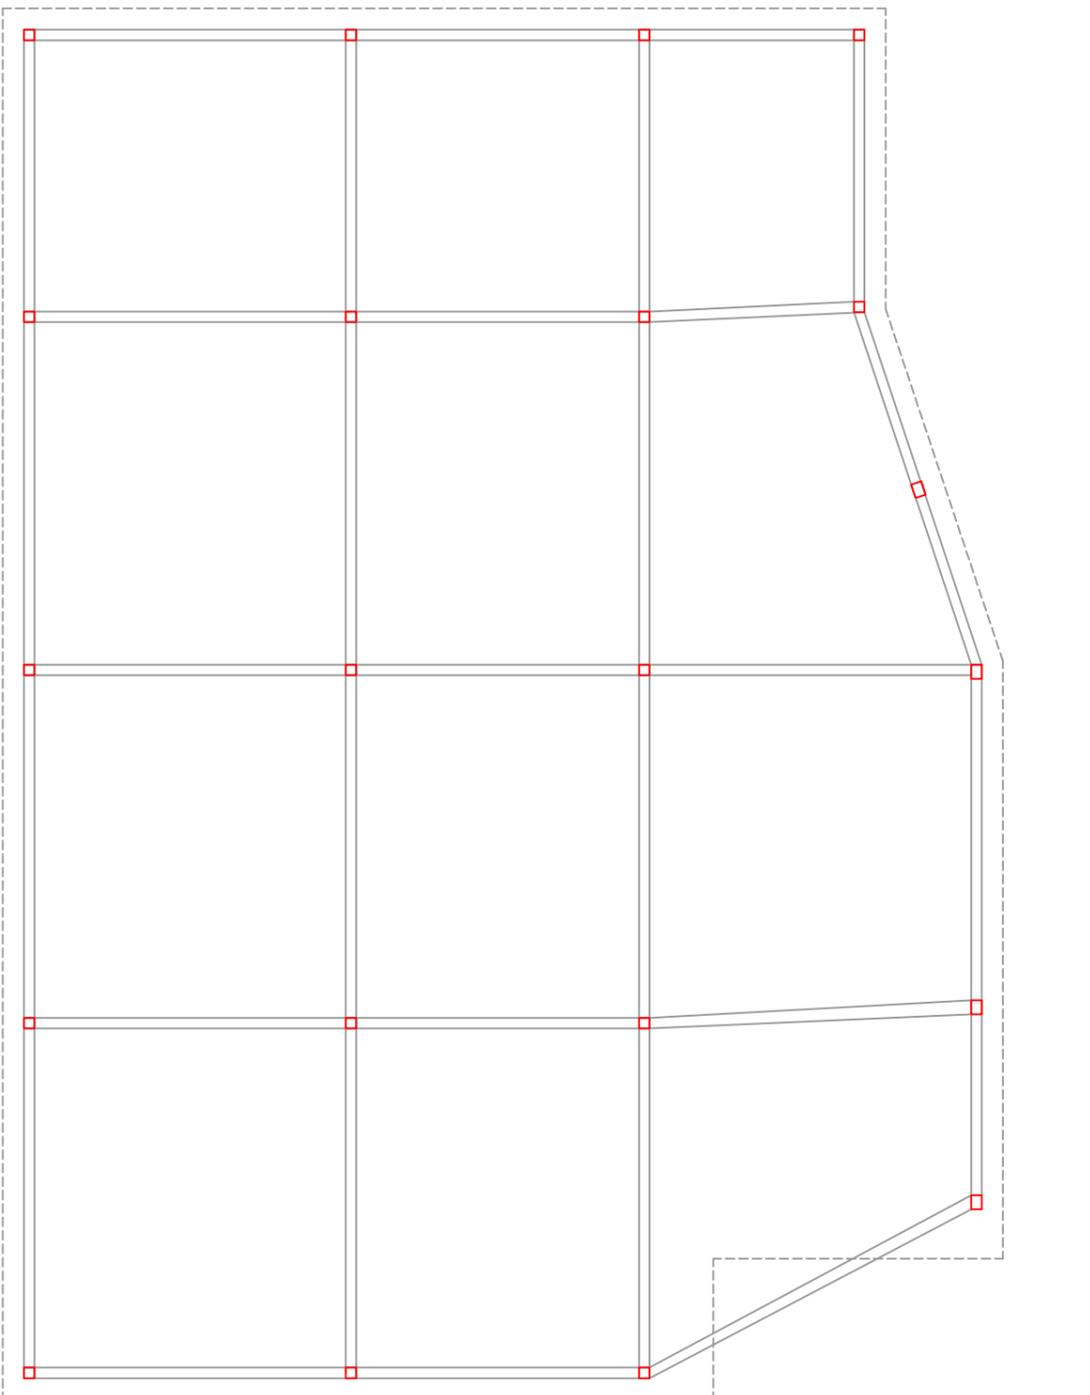

Piano Terra


Foglio 29 p.IIa 49 sub. 14



5 Lug 2022 17:14:53  
 Protocollo pratica T332322/2022  
 Scala originale: 1:2000  
 Dimensione cornice: 776.000 x 552.000 metri  
 Comune: (RI) MONTIPOPOLI DI SABINA  
 Foglio: 29  
 Particella: 27



Comune: (RI) MUNICIPAL. DI SABINA  
 Foglio: 29  
 Dimensione cornice: 776.000 x 552.000 metri  
 Scala originale: 1:2000  
 5 Lug 2022 17:13:12  
 Protocollo pratica T331292/2022

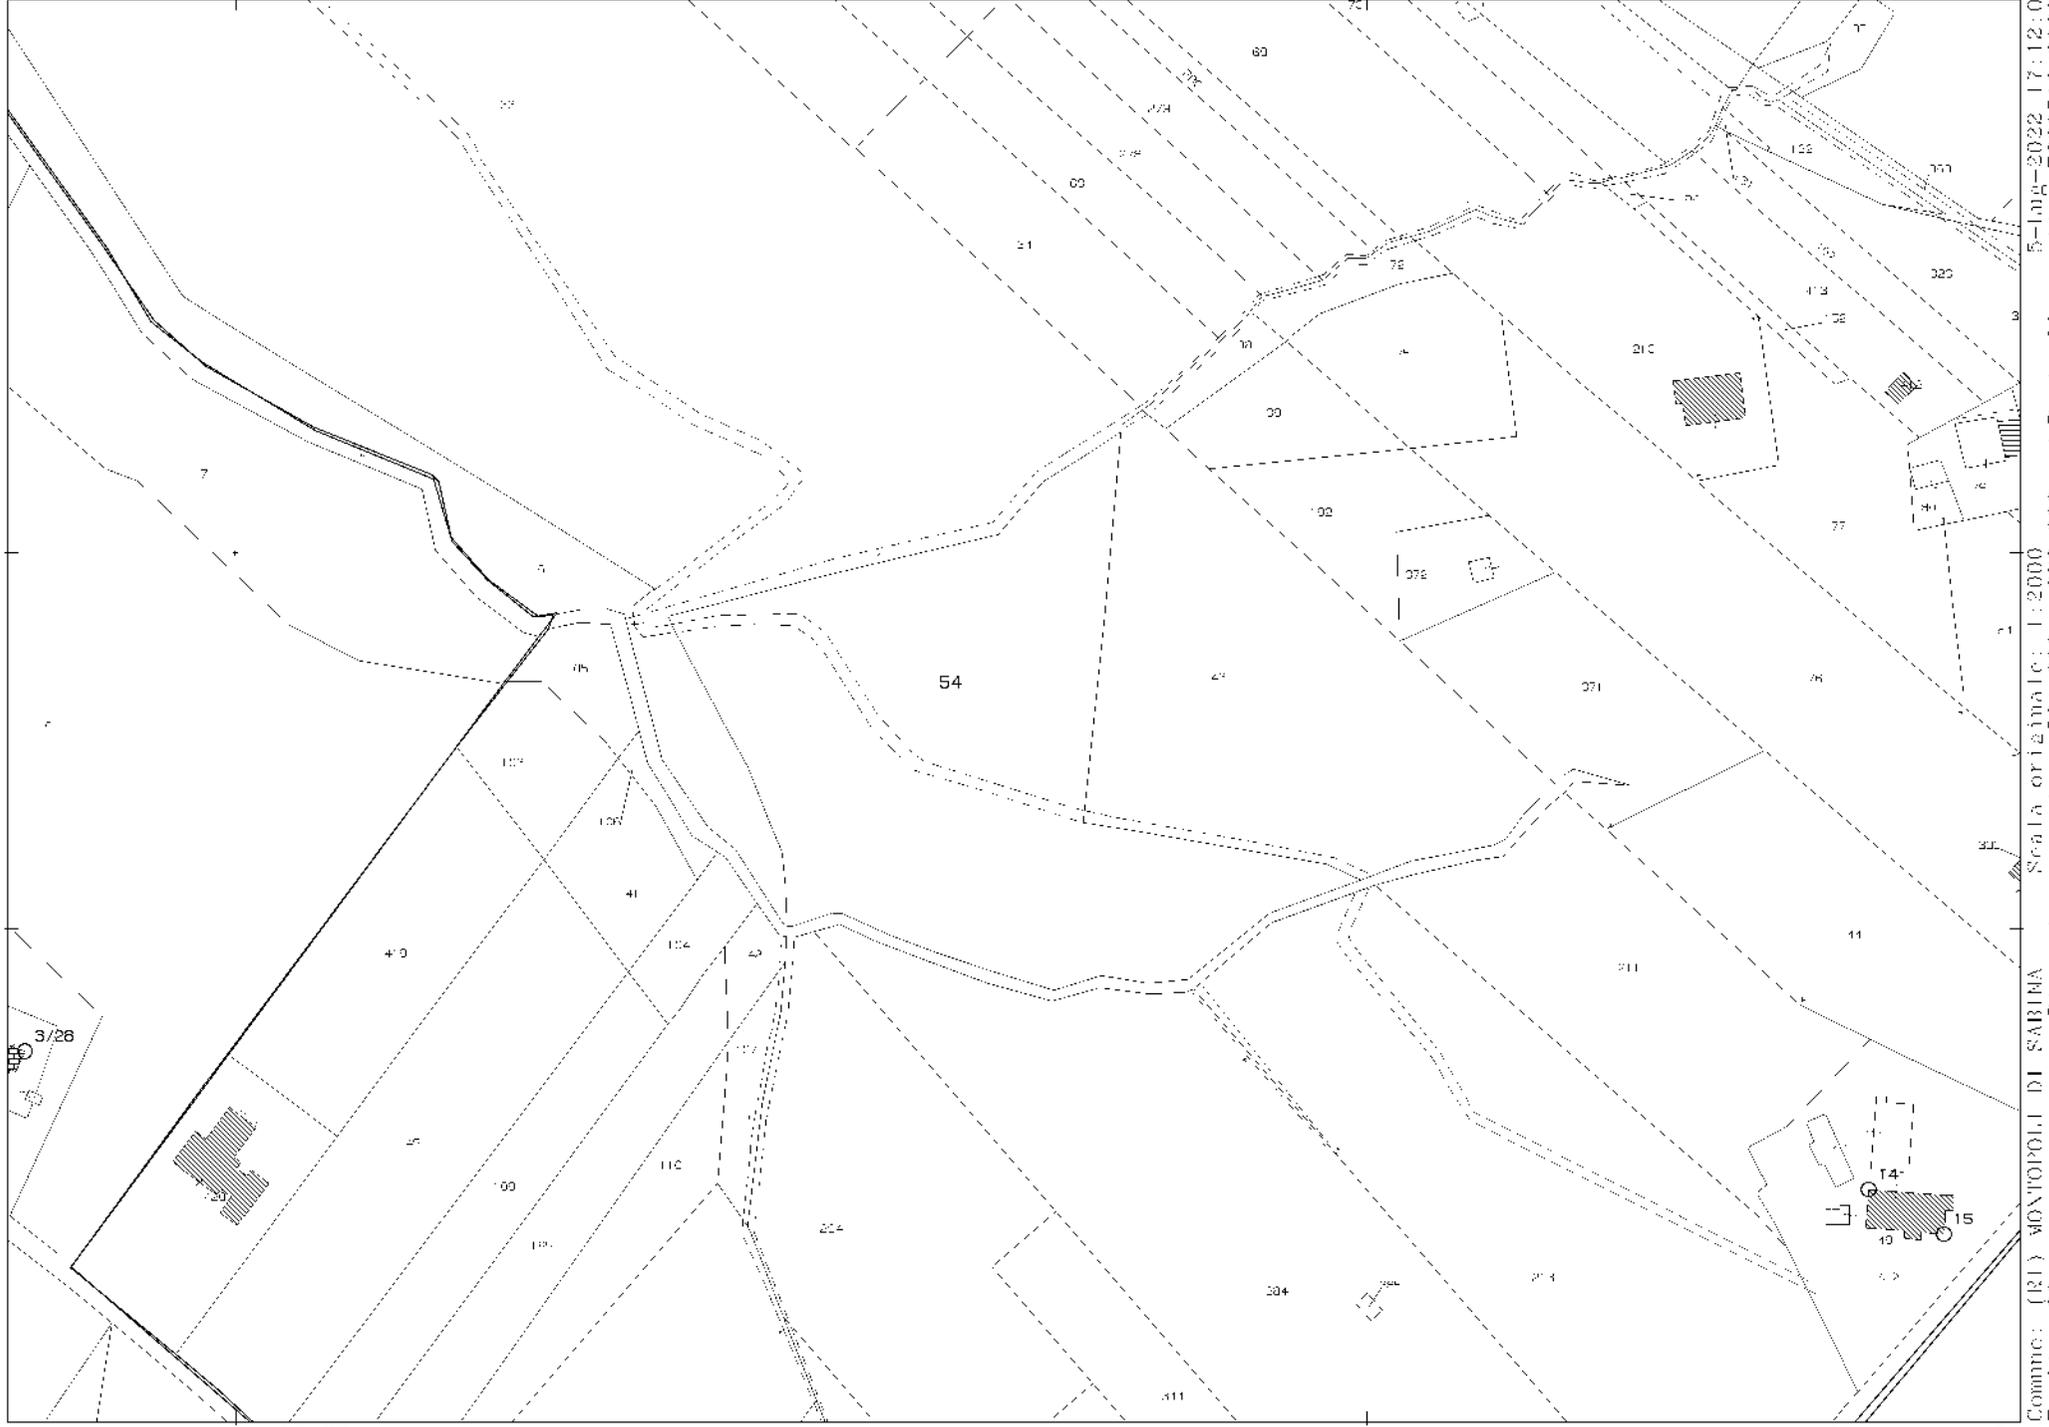

N -6000

E -66400

1 Particella: 54

Comune: (RI) MONTIPOPOLI DI SABINA Scala originale: 1:2000  
Dimensione cornice: 534.000 x 378.000 metriProtocollo pratica TR30516/2022  
5-lug-2022 17:12:0



N - 6100

E - 66200

1 Particella: 49

Comune: (RI) MONTEPOLI DI SABINA Scala originale: 1:2000  
Dimensione cornice: 534.000 x 378.000 metriProtocollo pratica T210327/2021  
27-Dic-2021 16:18:42




N - 6100

E - 66200


1 Particella: 49

Comune: (RI) MONTIPOPOLI DI SABINA Scala originale: 1:2000  
Dimensione cornice: 534.000 x 378.000 metriProtocollo pratica T210327/2021  
Foglio: 29


27-Dic-2021 16:18:42

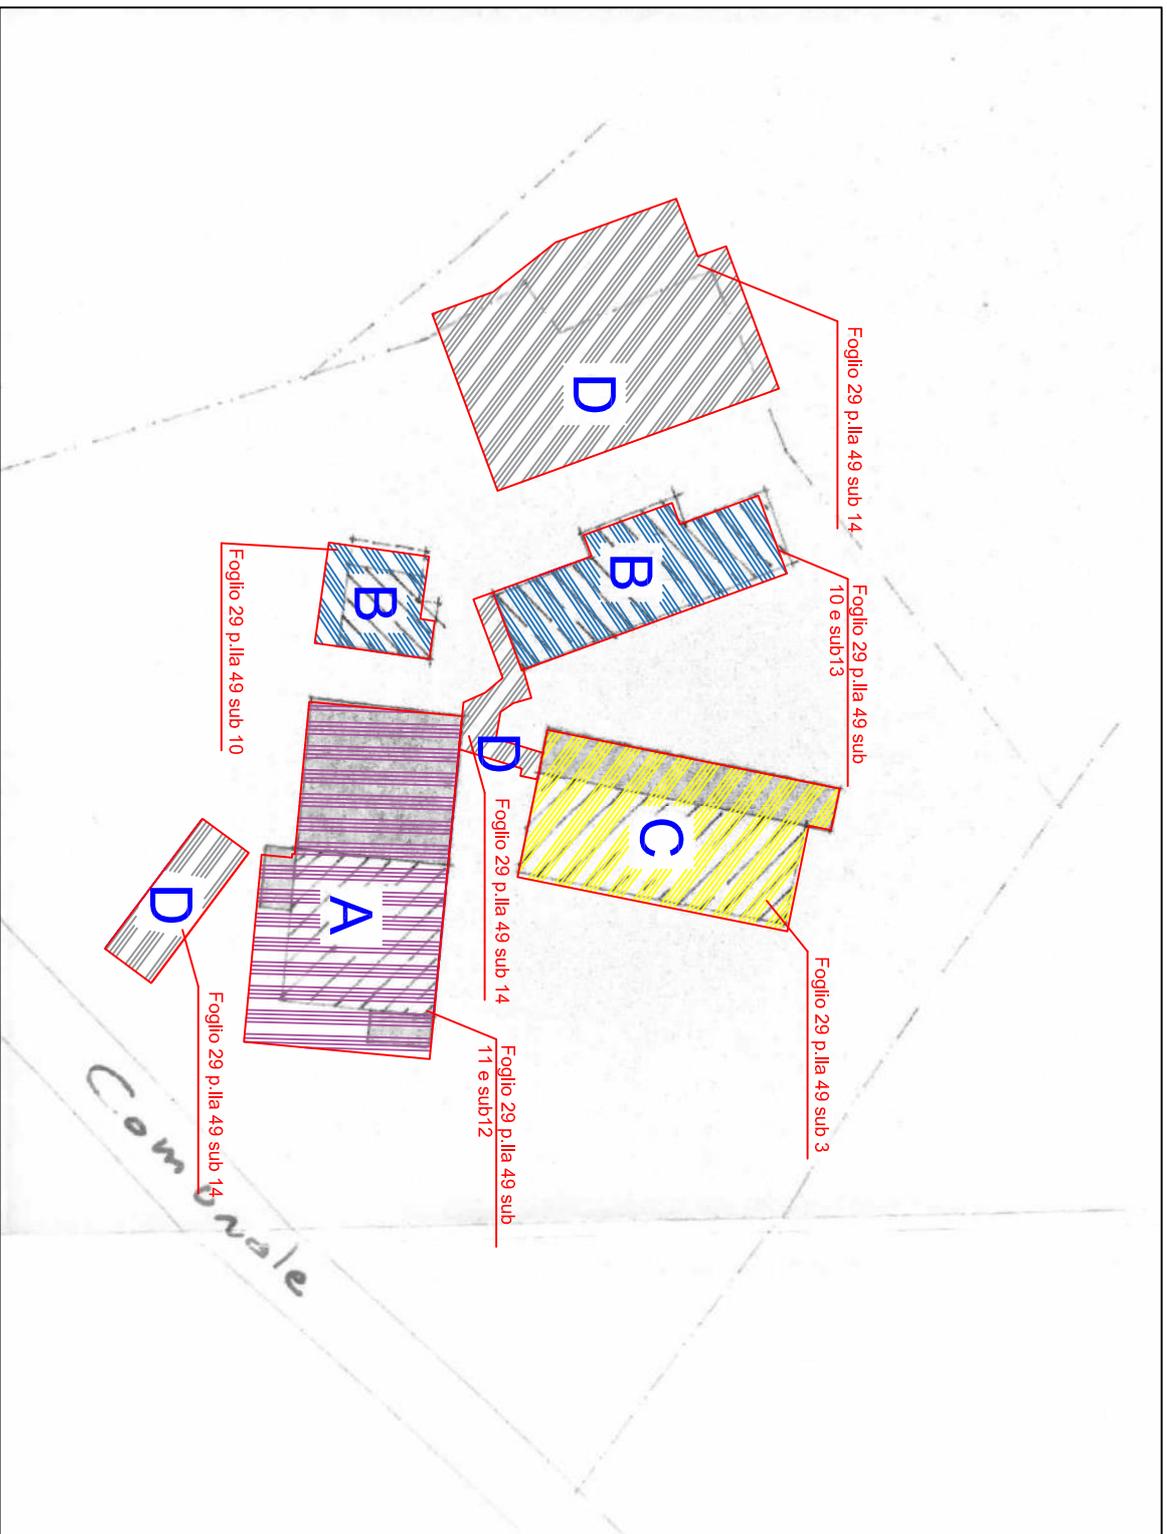

Inquadramento planimetrico dei corpi A, B, C, D - Lotto 1 - Scala 1:500

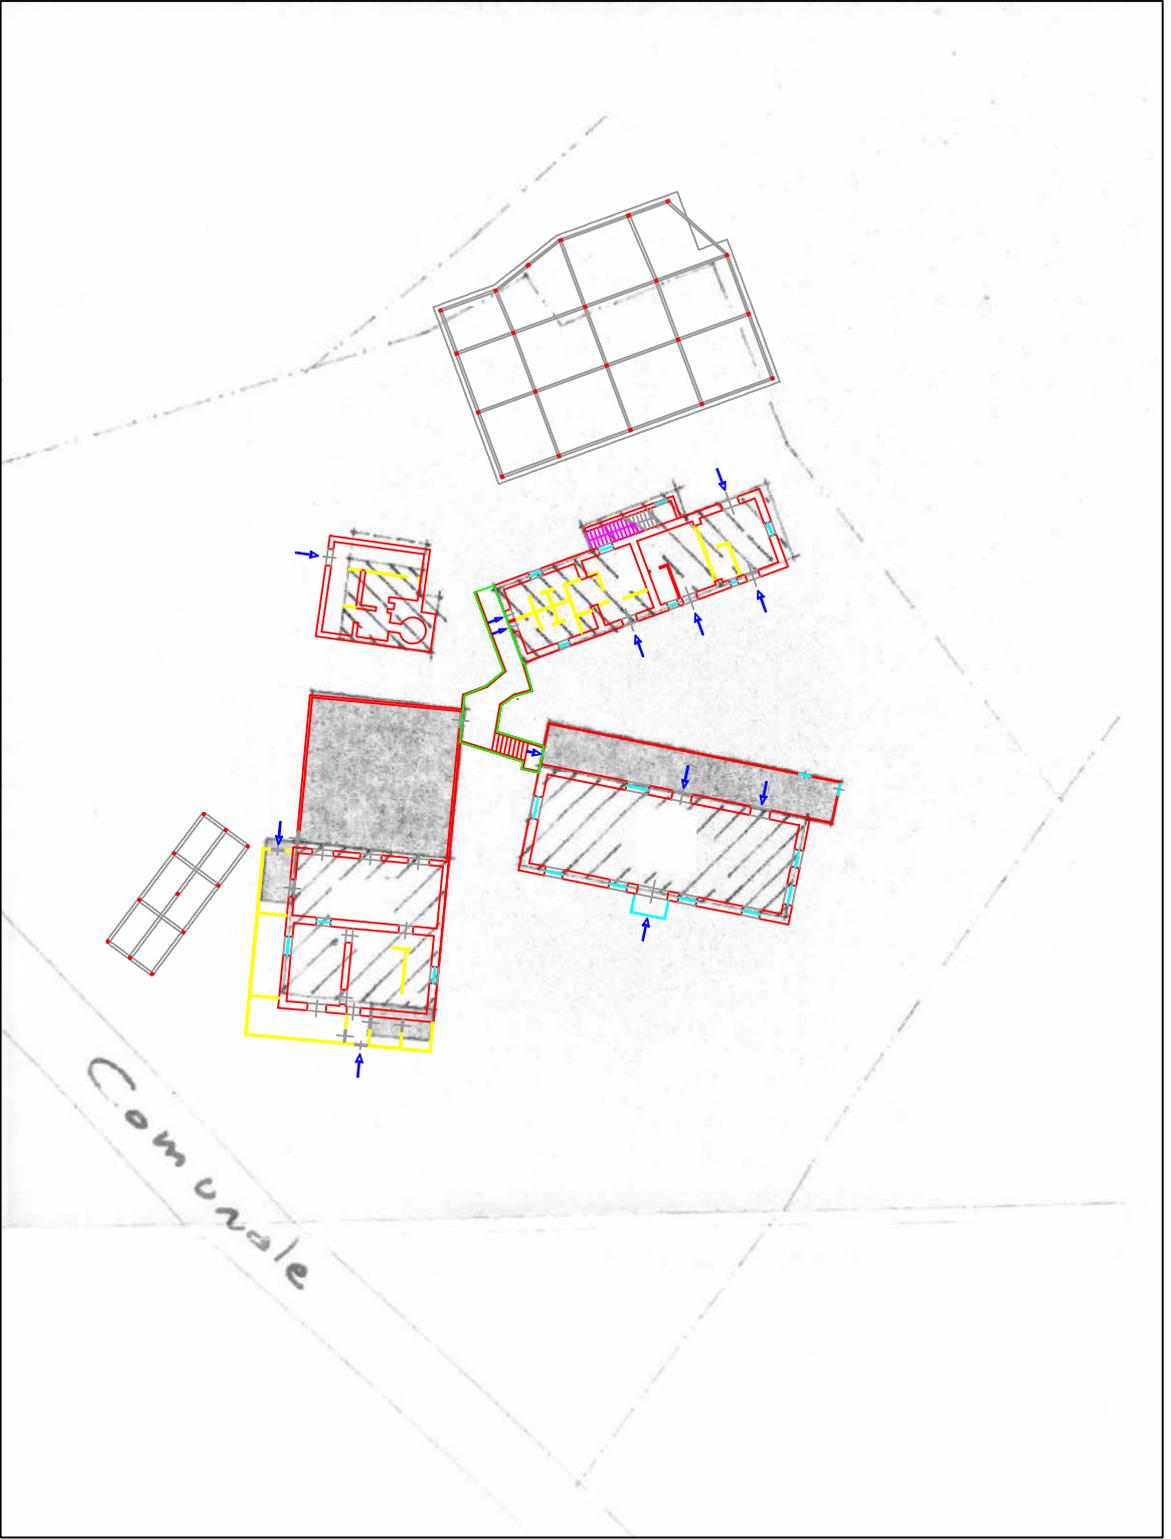

Inquadramento planimetrico dei corpi A, B, C, D - Lotto 1 - Scala 1:500

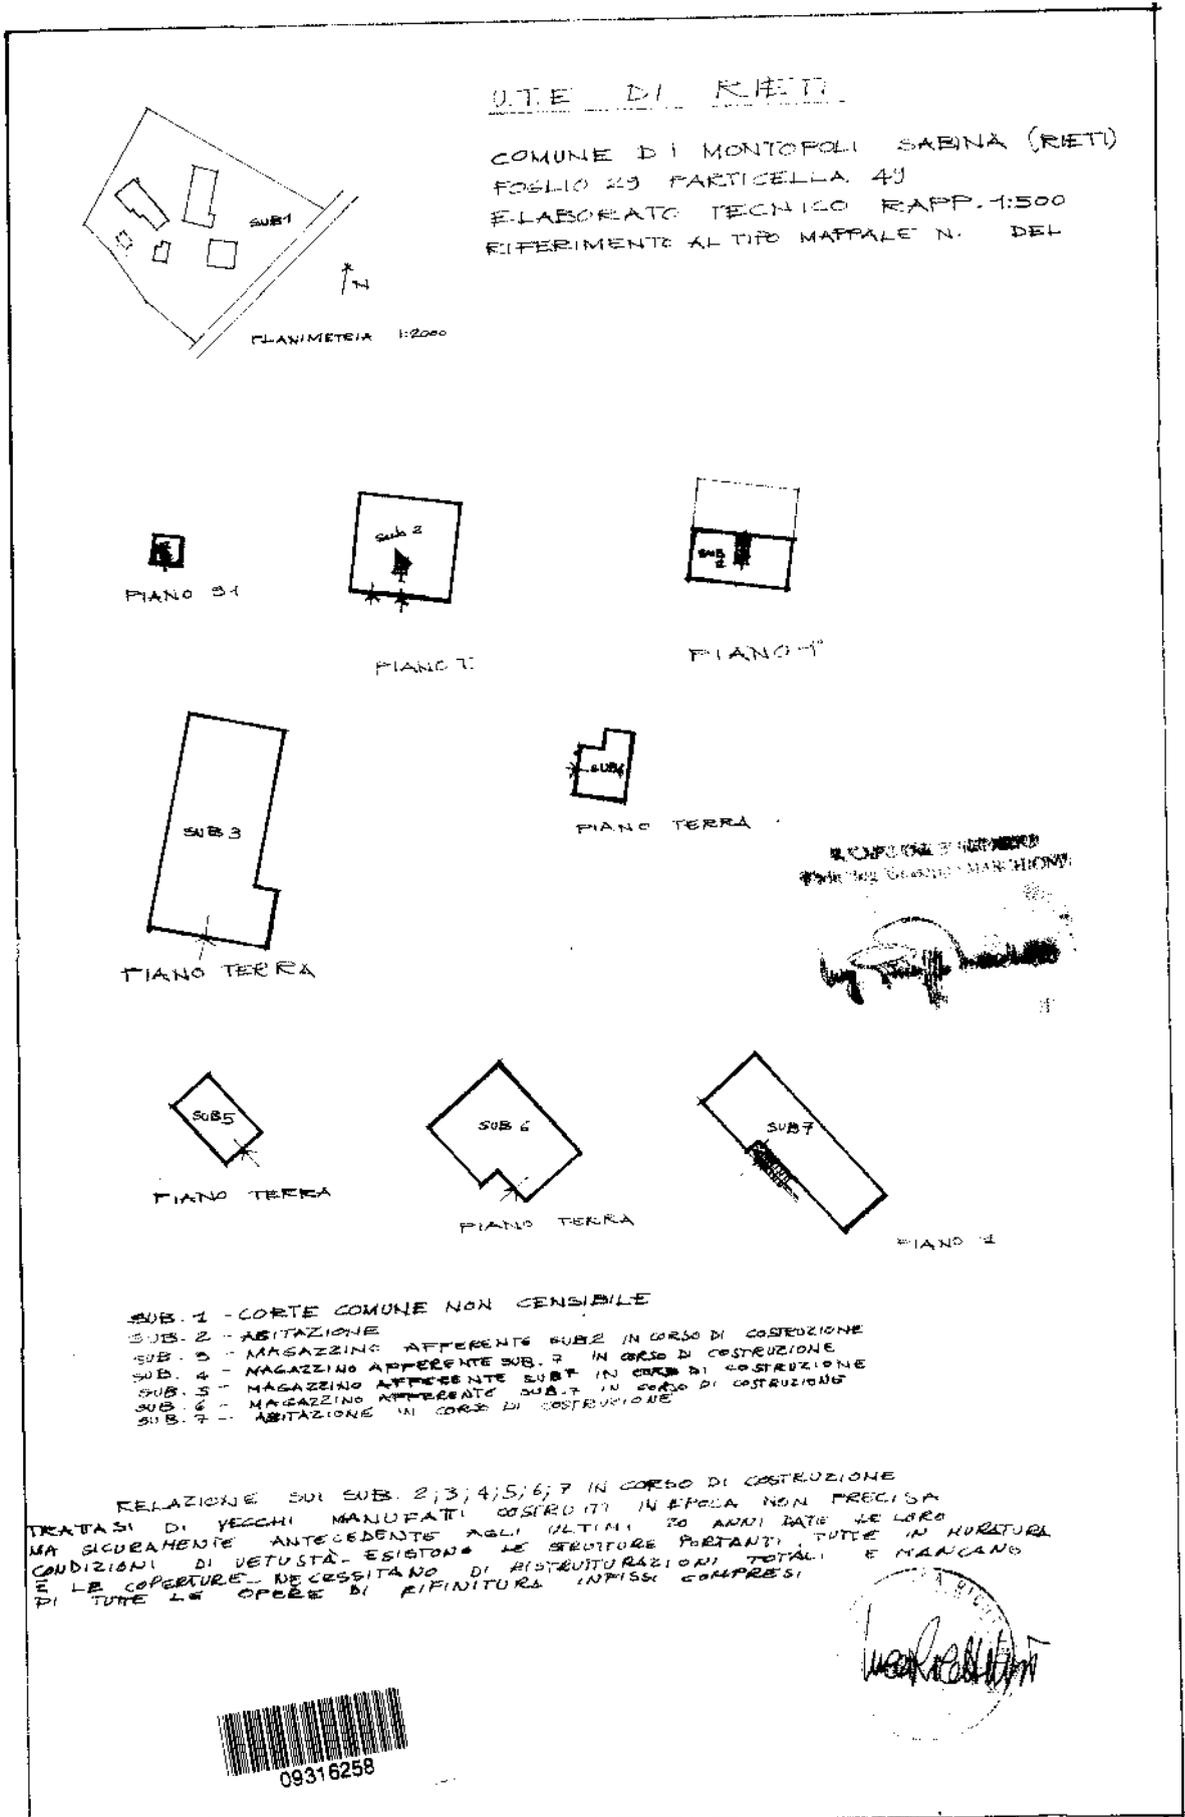



27-Dic-2021 16:18:42  
34.000 x 378.000 metriProt.celle pratica T810327/2021

MODULARIO  
F. fig. rend. 497




MINISTERO DELLE FINANZE  
DIPARTIMENTO DEL TERRITORIO  
**CATASTO EDILIZIO URBANO** (RDL 13-4-1939, n. 652)


MOD. **BN** (CEU)

LIRE  
**500**

Planimetria di u.i.u. in Comune di MONTEPOLI D. S. via STRADA MC. VILLA CAROLA civ. 46

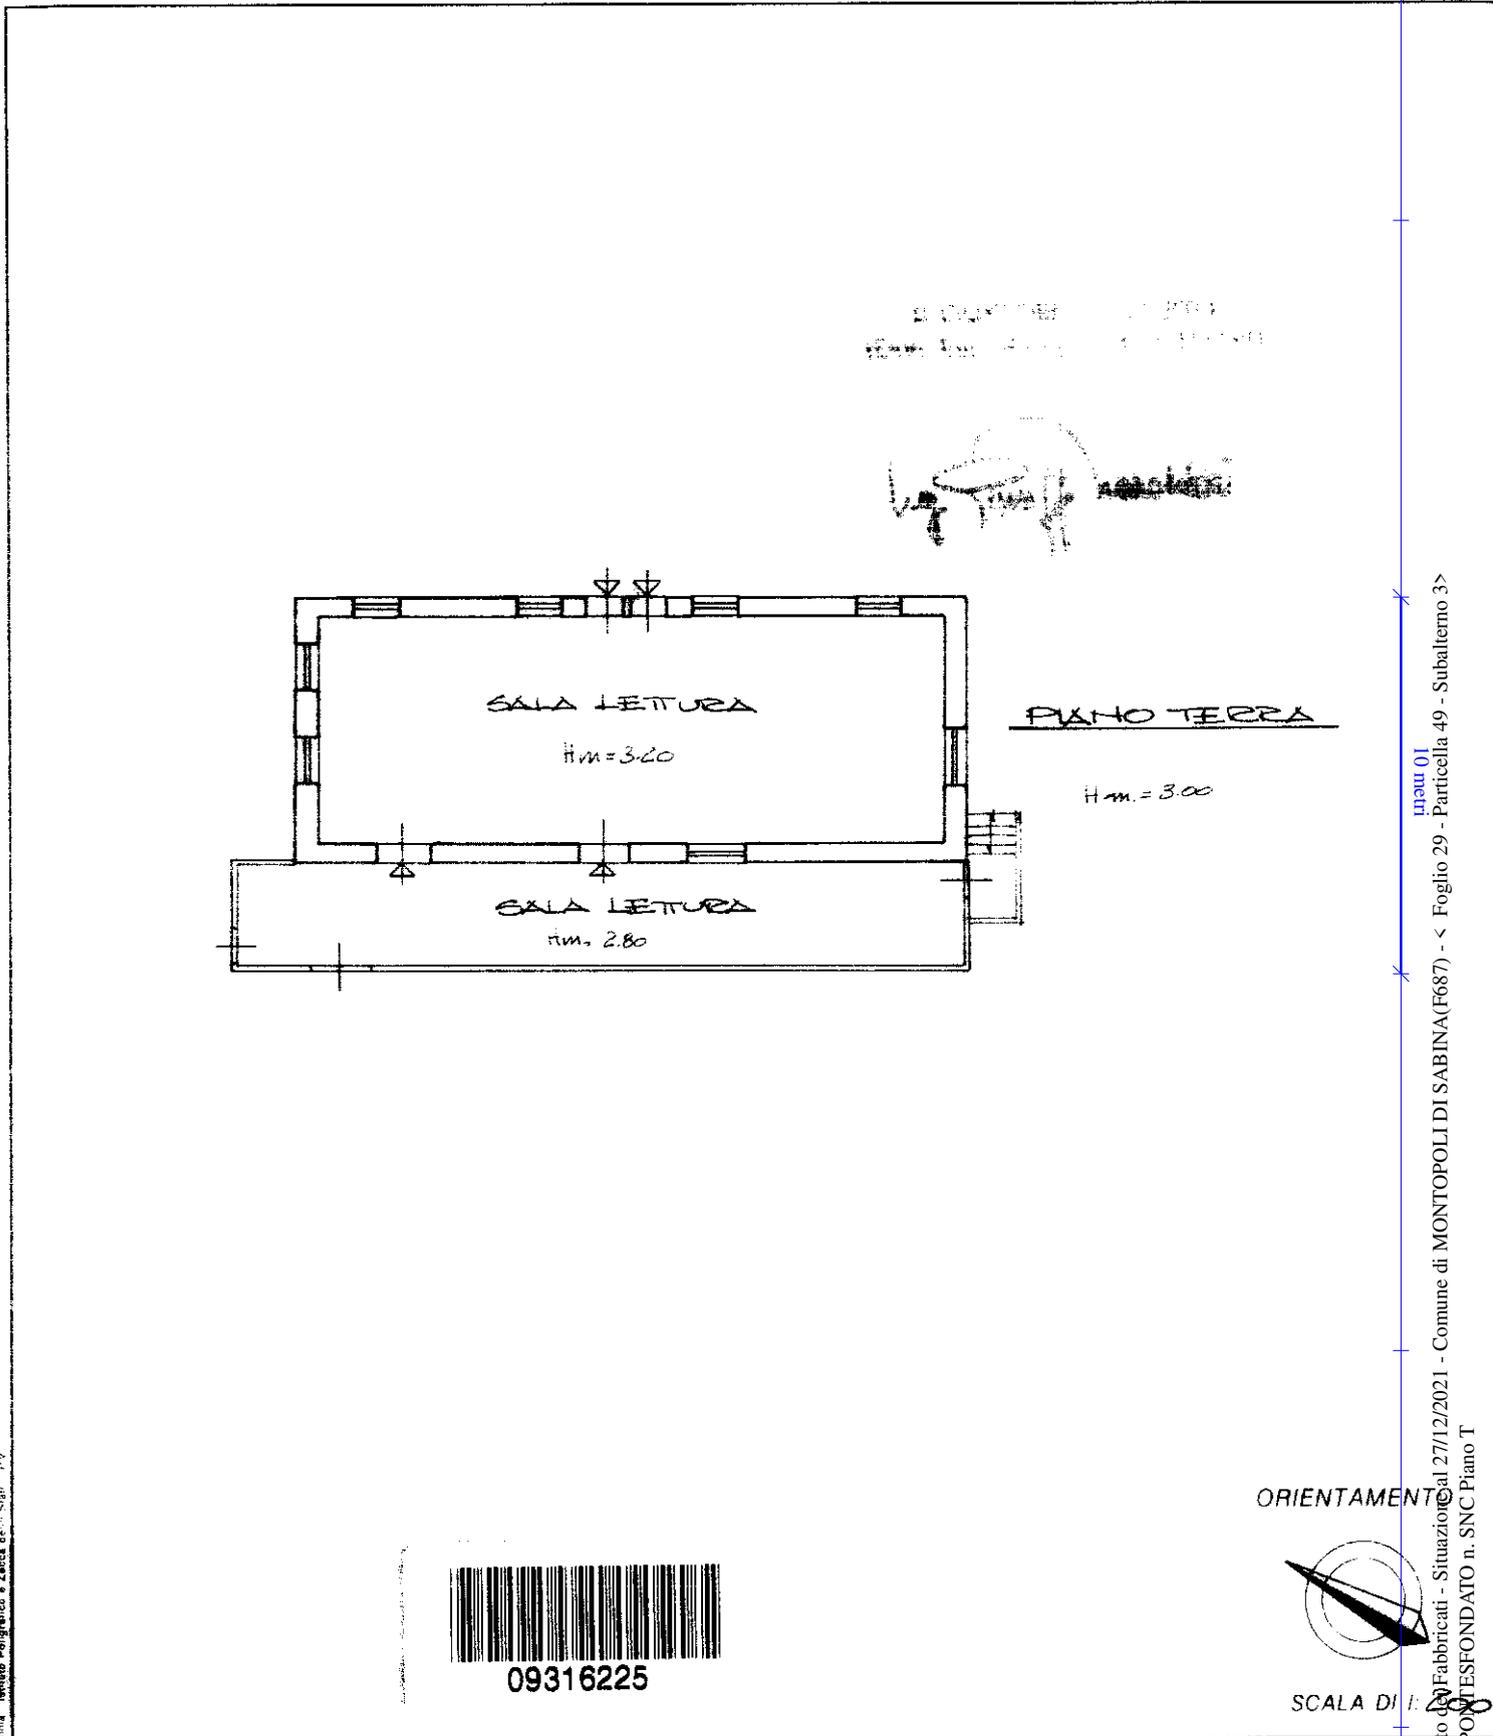

09316225

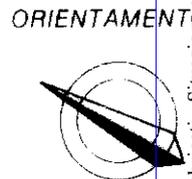

SCALA DI 1:100

Dichiarazione di N.C.   
Denuncia di variazione

Compilata dal INGEGNERE  
(Titolo, cognome e nome)

RISERVATO ALL'UFFICIO

SCIPIONI PAOLO

*[Handwritten signature]*

Data presentazione: 12/05/1999 - Data: 27/12/2021 - n. T214270 - Richiedente: FRRVEA73T41H501W

Totale schede: 1 - Formato di acquisizione: A4(210x297) - Formato stampato: A4(210x297)

n. 49 sub 3

data 11.01.99 Firma: *[Handwritten signature]*

Catasto Edilizio Urbano - Fabbricati - Situazione al 27/12/2021 - Comune di MONTEPOLI DI SABINA (F687) - < Foglio 29 - Particella 49 - Subalterno 3 >  
VIA POSTALTELEFONATA n. SNC Piano T

MODULARIO  
F. rig. rend. 497



MINISTERO DELLE FINANZE  
DIREZIONE GENERALE DEL CATASTO E DEI SS.TT.EE.


**CATASTO EDILIZIO URBANO** (RDL 13-4-1939, n. 652)

MOD. BN (CEU)

LIRE  
**250**

Planimetria di u.i.u. in Comune di **MONTOPOLI di S.** via **STRADA VIC. VILLA CAPROLA** civ. ....

STESSA DITTA

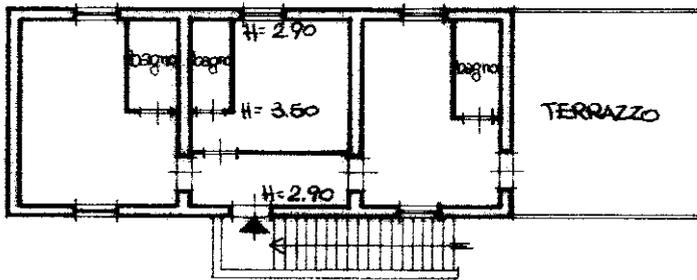


STESSA DITTA

PIANO PRIMO

STESSA DITTA

STESSA DITTA

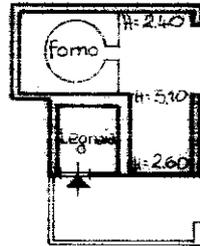


STESSA DITTA

PIANO TERRA

STESSA DITTA

ORIENTAMENTO

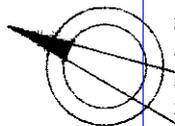

SCALA DI: **1:200**



09316274

Dichiarazione di N.C.   
Ultima planimetria di variazione

Compilata dal Dott. Ing.  
(Titolo, cognome e nome)

**SCIPIONI PAOLO**

RISERVATO ALL'UFFICIO

Data presentazione: 27/05/1993 - Data: 27/12/2021 - n. T214271 - Richiedente: FRRVEA73T41H501W

Totale schede: 1 - Formato di acquisizione: A4(210x297) - Formato stampa richiesto: A4(210x297)

Identificativi catastali della provincia di **RIETI** n. **313**

n. **49** sub. **10** data **MAGGIO 93** Firma Paolo Scipioni

Catasto dei Fabbricati - Situazione al 27/12/2021 - Comune di MONTOPOLI DI SABINA (F687) - < Foglio 29 - Particella 49 - Subalterno 10 >  
VIA PIETRESFONDATO n. 46 Piano T - 1

MODULARIO  
F. rig. rend. 497




MINISTERO DELLE FINANZE  
DIPARTIMENTO DEL TERRITORIO  
**CATASTO EDILIZIO URBANO** (RDL 13-4-1939, n. 652)


MOD. **BN** (CEU)

LIRE  
**500**

Planimetria di u.i.u. in Comune di MONTEPOLI DI S. via STRADA MC. VILLA CAROLA civ. 46

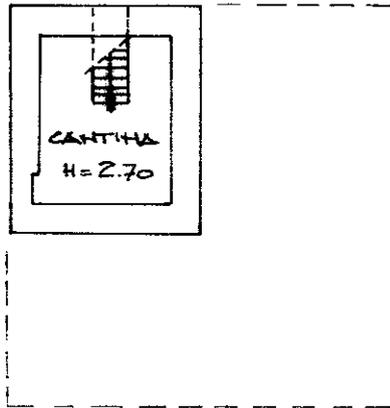

PIANO INTERRATO

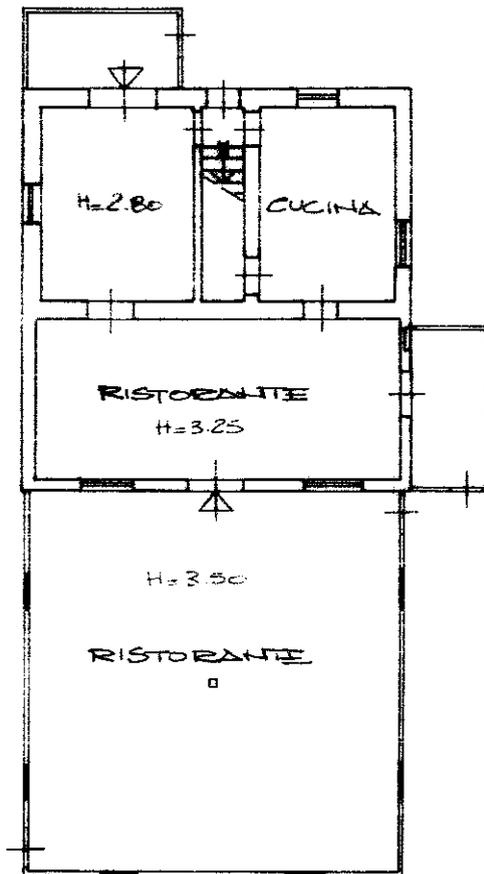

PIANO TERRA

Hm = 3.18

ORIENTAMENTO



SCALA DI 1:200



09316233

Dichiarazione di N.C.

Denuncia di variazione

Ultima planimetria in atti

Compilata dal INGEGNERE

*Titolo cognome e nome*

SCRIPIONI PAOLO

RISERVATO ALL'UFFICIO

Data presentazione: 12/05/1999 - Data: 27/12/2021 - n. T214272 - Richiedente: FRRVEA73T41H501W

Totale schede: 1 Formato di acquisizione: A4(210x297) Formato stato: A4(210x297) n. 49 sub. 11

data 11-05-99 Firma Paolo Scipioni

MODULARIO  
F. rig. rend. 497




MINISTERO DELLE FINANZE  
DIREZIONE GENERALE DEL CATASTO E DEI SS.TT.EE.  
**CATASTO EDILIZIO URBANO** (RDL 13-4-1939, n. 652)

MOD. **BN** (CEU)


LIRE  
**250**

Planimetria di u.i.u. in Comune di **MONTOPOLI di S.** via **STRADA VIC. VILLA CAROLA** civ. ....

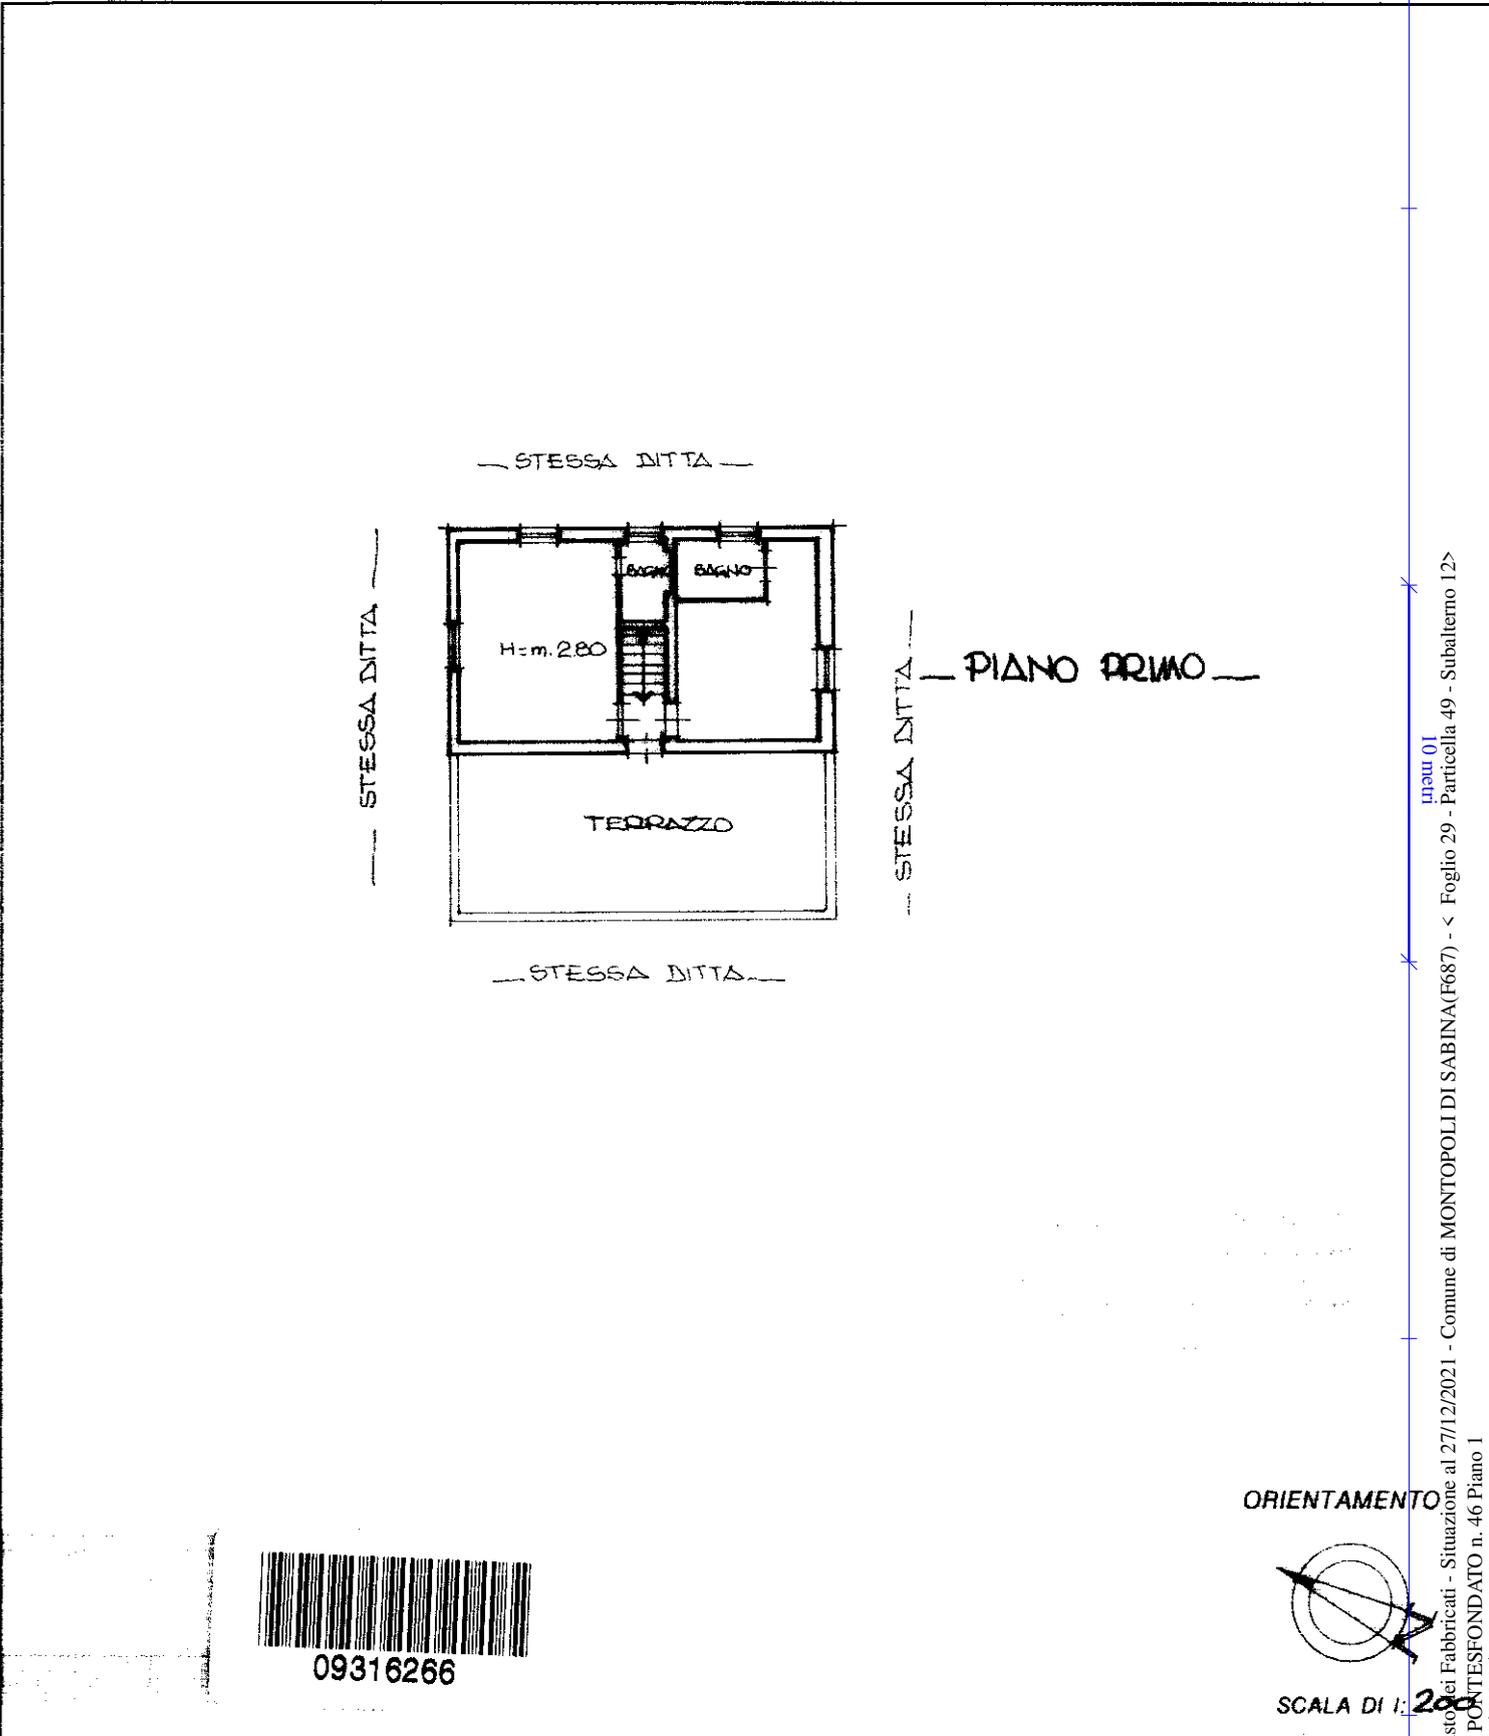

09316266

ORIENTAMENTO

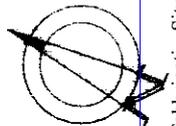

SCALA DI 1: 200

Catasto dei Fabbricati - Situazione al 27/12/2021 - Comune di MONTOPOLI DI SABINA (F687) - < Foglio 29 - Particella 49 - Subalterno 12 - VIA PORTESFONDATA n. 46 Piano I

Dichiarazione di N.C.

Ultima Denuncia di variazione

Data presentazione: 27/05/1993 - Data: 27/12/2021 - n. T214273 - Richiedente: FRRVEA73T41H501W

Totale schede: 29 formato di acquisizione: A4 (210x297) - Formato stampa richiesto: A4 (210x297)

Identificativi catastali  
n. **49** sub. **12**

Compilata dal **Dott. Ing. SCIPIONI PAOLO**  
(Titolo, cognome e nome)

iscritto all'Albo degli **INGEGNERI**  
della provincia di **RIETI** n. **313**

data **MAGGIO 93** Firma **Paolo Scipioni**

RISERVATO ALL'UFFICIO

*fact 04/93*  
*16/05/93*

MODULARIO  
f. i.g. rend 497




MINISTERO DELLE FINANZE  
DIREZIONE GENERALE DEL CATASTO E DEI SS.TT.EE.  
**CATASTO EDILIZIO URBANO** (RDL 13-4-1939, n. 652)

MOD. **BN** (CEU)


LIRE  
**500**

Planimetria di u.i.u. in Comune di **MONTOPOLI di S.** via **STRADA VICIN. VILLA CARROLA PONTESFONDATO** civ. **46**

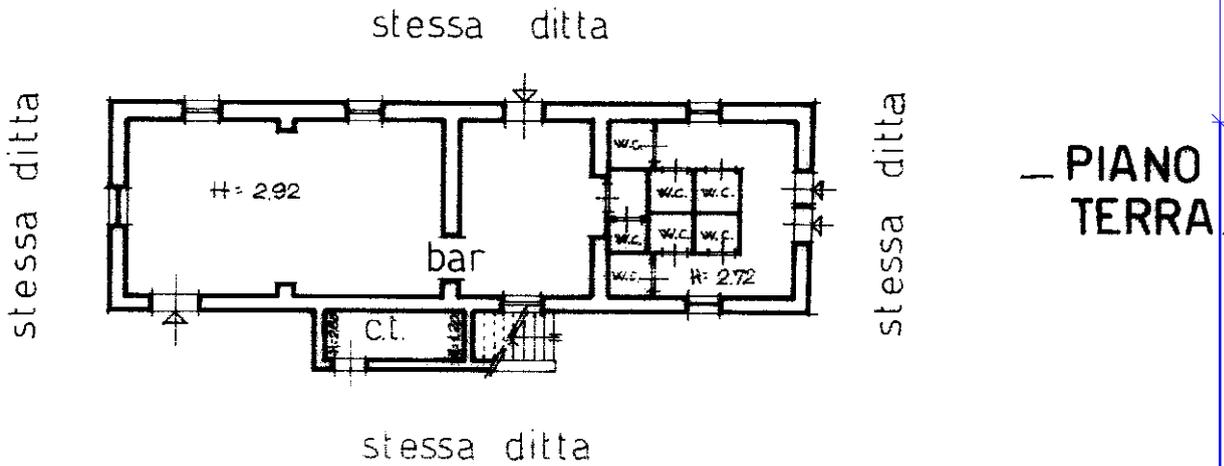

09316241

ORIENTAMENTO

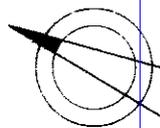

SCALA DI 1:200

Catasto dei Fabbricati - Situazione al 27/12/2021 - Comune di MONTOPOLI DI SABINA (F687) - < Foglio 29 - Particella 49 - Subalterno 13>  
VIA PONTESFONDATO n. 46 Piano T

Dichiarazione di N.C.

Compilata dal **Dott. Ing. SCIPIONI PAOLO**  
(Titolo, cognome e nome)

RISERVATO ALL'UFFICIO

Ultima planimetria denunciata  con variazioni

iscritto all'albo dei **INGEGNERI**

Data presentazione: 04/07/1994 - Data: 27/12/2021 - n. T214274 - Richiedente: FRRVEA73T41H501W


Totale schede: 1 **29** nato di acquisizione: A4(210x297) - Formato stampa richiesto: A4(210x297)

n. **49** sub. **13** della provincia di **RIETI**

data **LUGLIO 94** Firma *[Signature]*

Roma - Istituto Poligrafico e Zecca dello Stato - P.V.

**Planimetria assente — attribuzione di RC presunta**

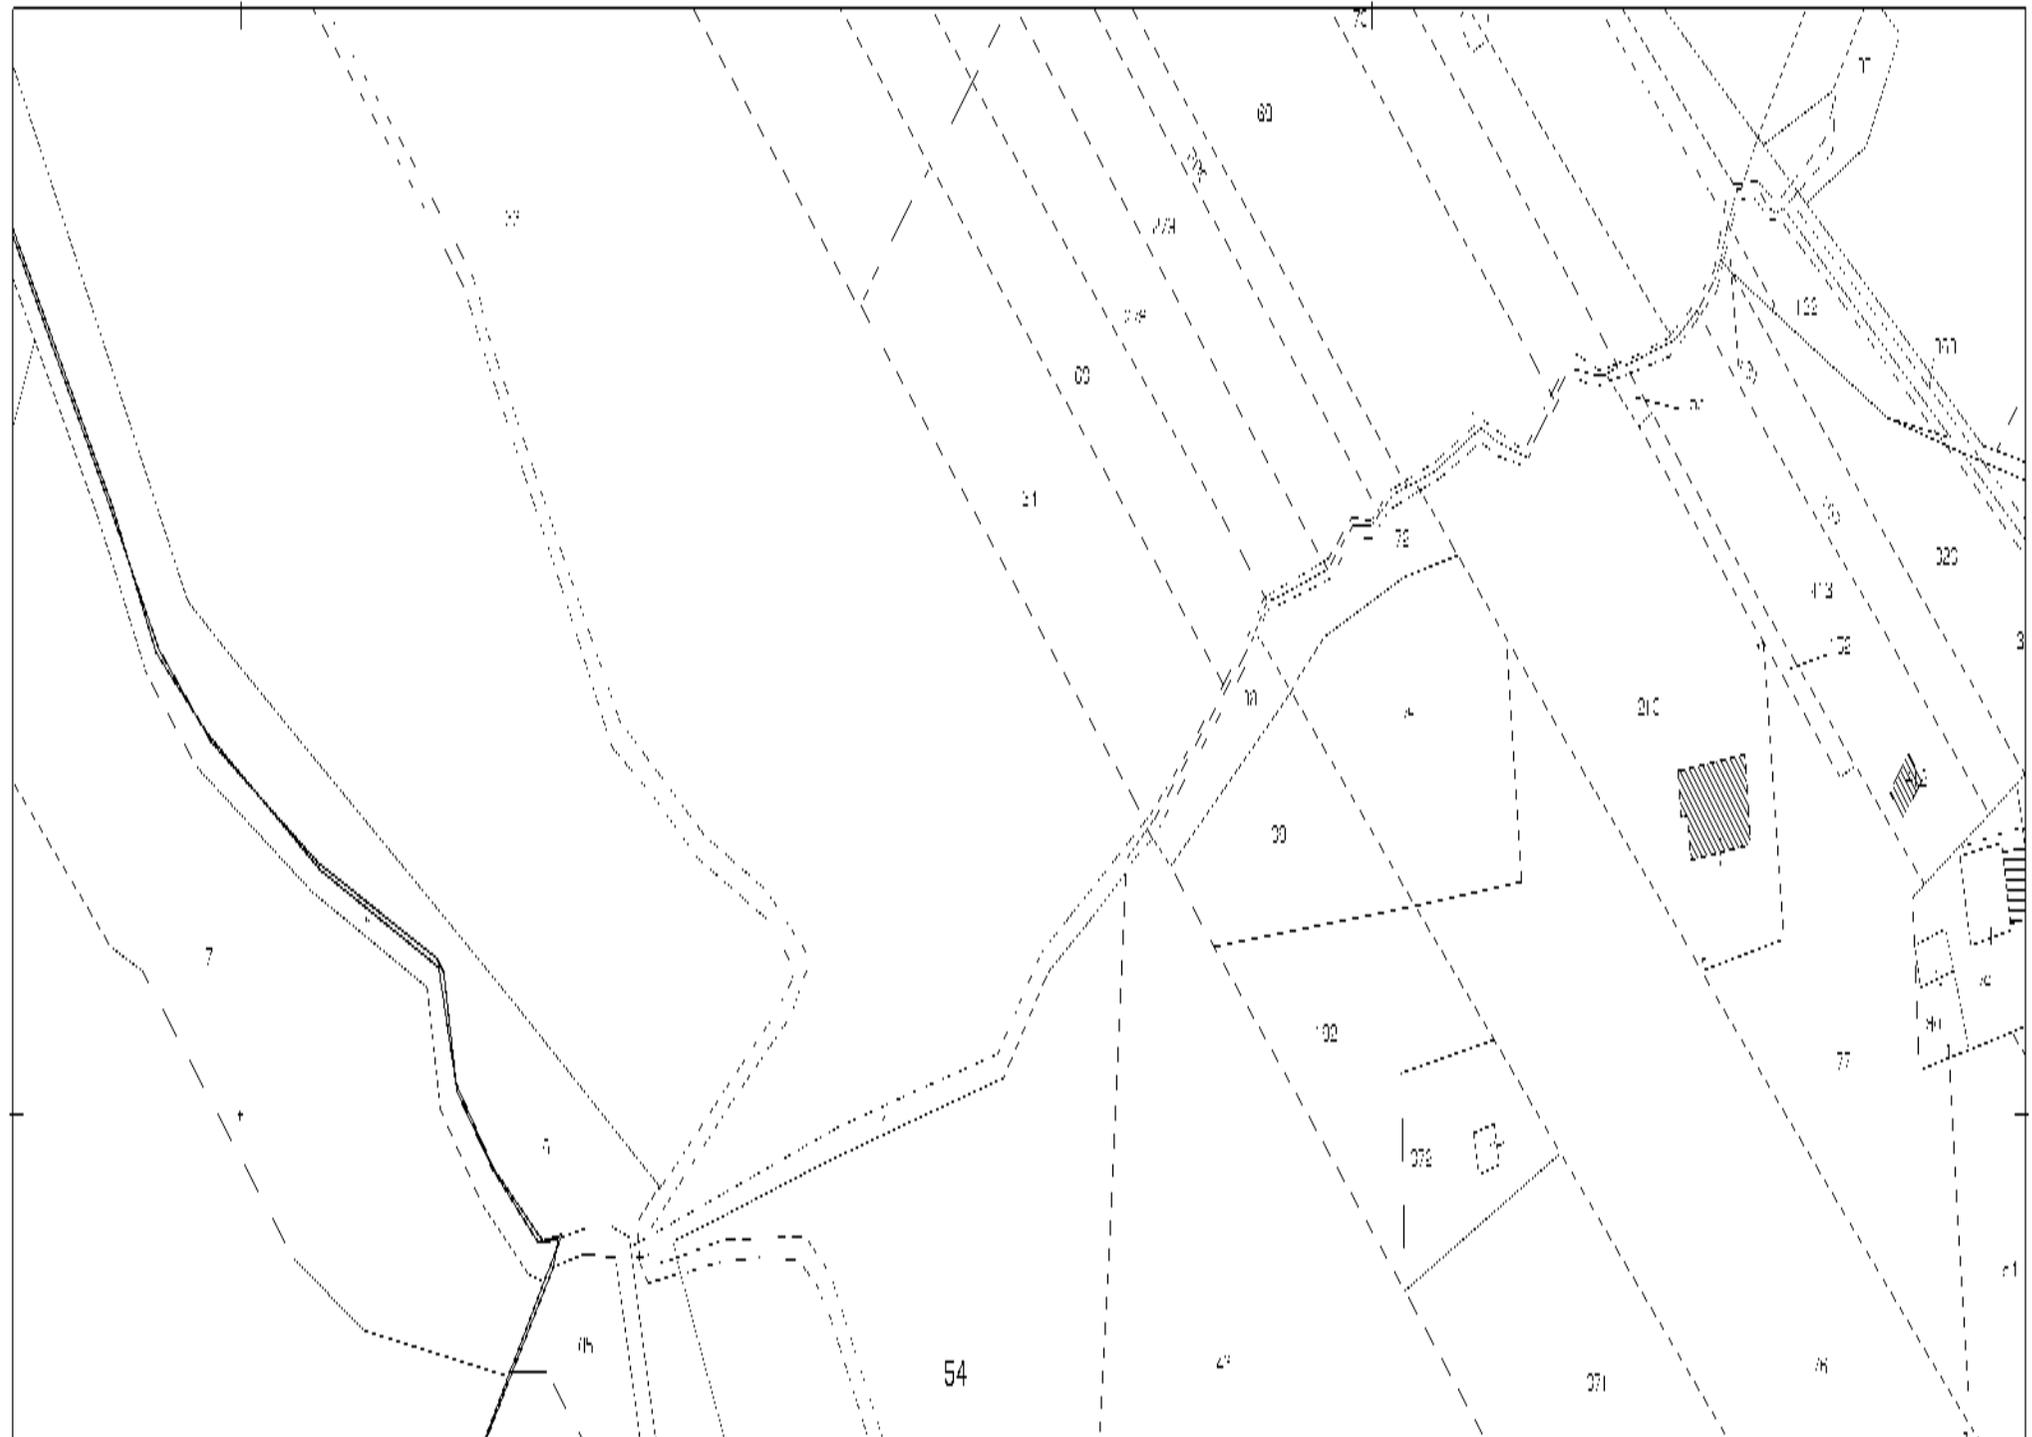

5-1000-2022-17-12-0  
T880516/2022  
Prot. cell. 100  
100 x 334.000  
1:2000



Protocollo pratica T331292/2022

16/11/2022  
1:000 x 562.000 metri



5 Lug 2022 17:14:52  
Protocollo pratica TR32522/2022

1:12000  
1:000 x 552.000 metri