

**MODELLO UNICO INFORMATICO DI AGGIORNAMENTO DEGLI ATTI CATASTALI  
 ACCERTAMENTO DELLA PROPRIETA' IMMOBILIARE URBANA**

mod. D1

Quadro B   Dichiarazione di variazione presentata ai sensi dell'art. 20 del RDL 13 aprile 1939, n. 652							
Tipo Mappale n. 33213 del 06/03/2024	Unita' a destinazione ordinaria	n.	2	Unita' in soppressione	n.	2	
	speciale e particolare	n.	2	in variazione	n.		
	beni comuni non censibili	n.		in costituzione	n.	4	
Causali:	frazionamento per trasferimento diritti, diversa distribuzione degli spazi interni						
Data in cui la variazione si è verificata (ultimazione dei lavori):	06/03/2024						
Documenti allegati:	Mod. 1N parte I	n.	1	Mod. 2N parte I	n.	2	planimetriche n. 4
	Mod. 1N parte II	n.	2	Mod. 2N parte II	n.	2	pagine elaborato planimetrico n. 2
Preallineamento	Volture	n.		Variazioni	n.		Accatastamenti n.
	Unita' afferenti con intestati	n.		Unita' afferenti	n.		

Quadro U   Unita' Immobiliari																				
Riferimenti Catastali					Utilita' Comuni Censibili				Dati di Classamento Proposti											
N.	Part. spec.	Oper.	Sez.	Foglio	Particella	Sub.	Op.	Sez.	Foglio	Particella	Sub.	Z.C.	Cat.	Cl.	Cons.	Superf. cat.	Rendita €	1N/2N	Plan.	
												Piano	Scala	Interno	Lotto	Edificio				
1		S		23	255	91														
2		S		23	255	93														
3	via santa lucia	C	49	23	255	112			NO			U	C/6	1	12	12	22,31	SI	SI	
4	via santa lucia	C	49	23	255	113			SI			U	C/6	1	24	24	44,62	SI	SI	
5	via santa lucia	C	49	23	255	114			SI			U	D/5	0602			26.685,40	SI	SI	
6	via santa lucia	C	49	23	255	115			NO			U	D/5	0602			13.887,30	SI	SI	
													1							

**Quadro D | Note Relative al Documento e Relazione Tecnica**

fraz. a seguito cila ass. prot. n. 365354 del 29/02/2024, per l'elab. subalterni vedere rel. tecnica allegata in quanto quello agli atti risulta illeggibile e non aggiornato e superato. il presente atto viene firmato dal dott. sirleo giampiero in qualita' di liquidatore della portafogli misti come da provvedimento allegato.

- Dichiaro di non essere nella condizione di sospensione o revoca dell'esercizio della professione.  
 - Dichiaro di effettuare la presentazione del presente atto su incarico di:  
 [Redacted]  
 quale soggetto obbligato, residente in [Redacted] - [Redacted] n. [Redacted] c.a.p. [Redacted]

- Dichiaro che il presente modello unico informatico di aggiornamento degli atti catastali è conforme ai documenti cartacei in originale sottoscritti da me medesimo e dal soggetto obbligato.  
 Il Tecnico: **Geom. [Redacted]**  
**ALBO DEI GEOMETRI DELLA PROVINCIA DI UDINE** [Redacted]  
 Codice Fiscale: [Redacted]

**Agenzia delle Entrate**  
**CATASTO FABBRICATI**  
Ufficio Provinciale di  
Udine



Dichiarazione protocollo n. \_\_\_\_\_ del \_\_\_\_\_  
Comune di Gemona Del Friuli  
Via Santa Lucia \_\_\_\_\_ civ. 49

Identificativi Catastali:  
Sezione:  
Foglio: 23  
Particella: 255  
Subalterno: 114

Compilata da:  
\_\_\_\_\_  
Isritto all'albo:  
Geometri  
Prov. Udine N. \_\_\_\_\_

Planimetria  
Schema n. 1 Scala 1:200

51

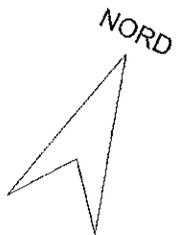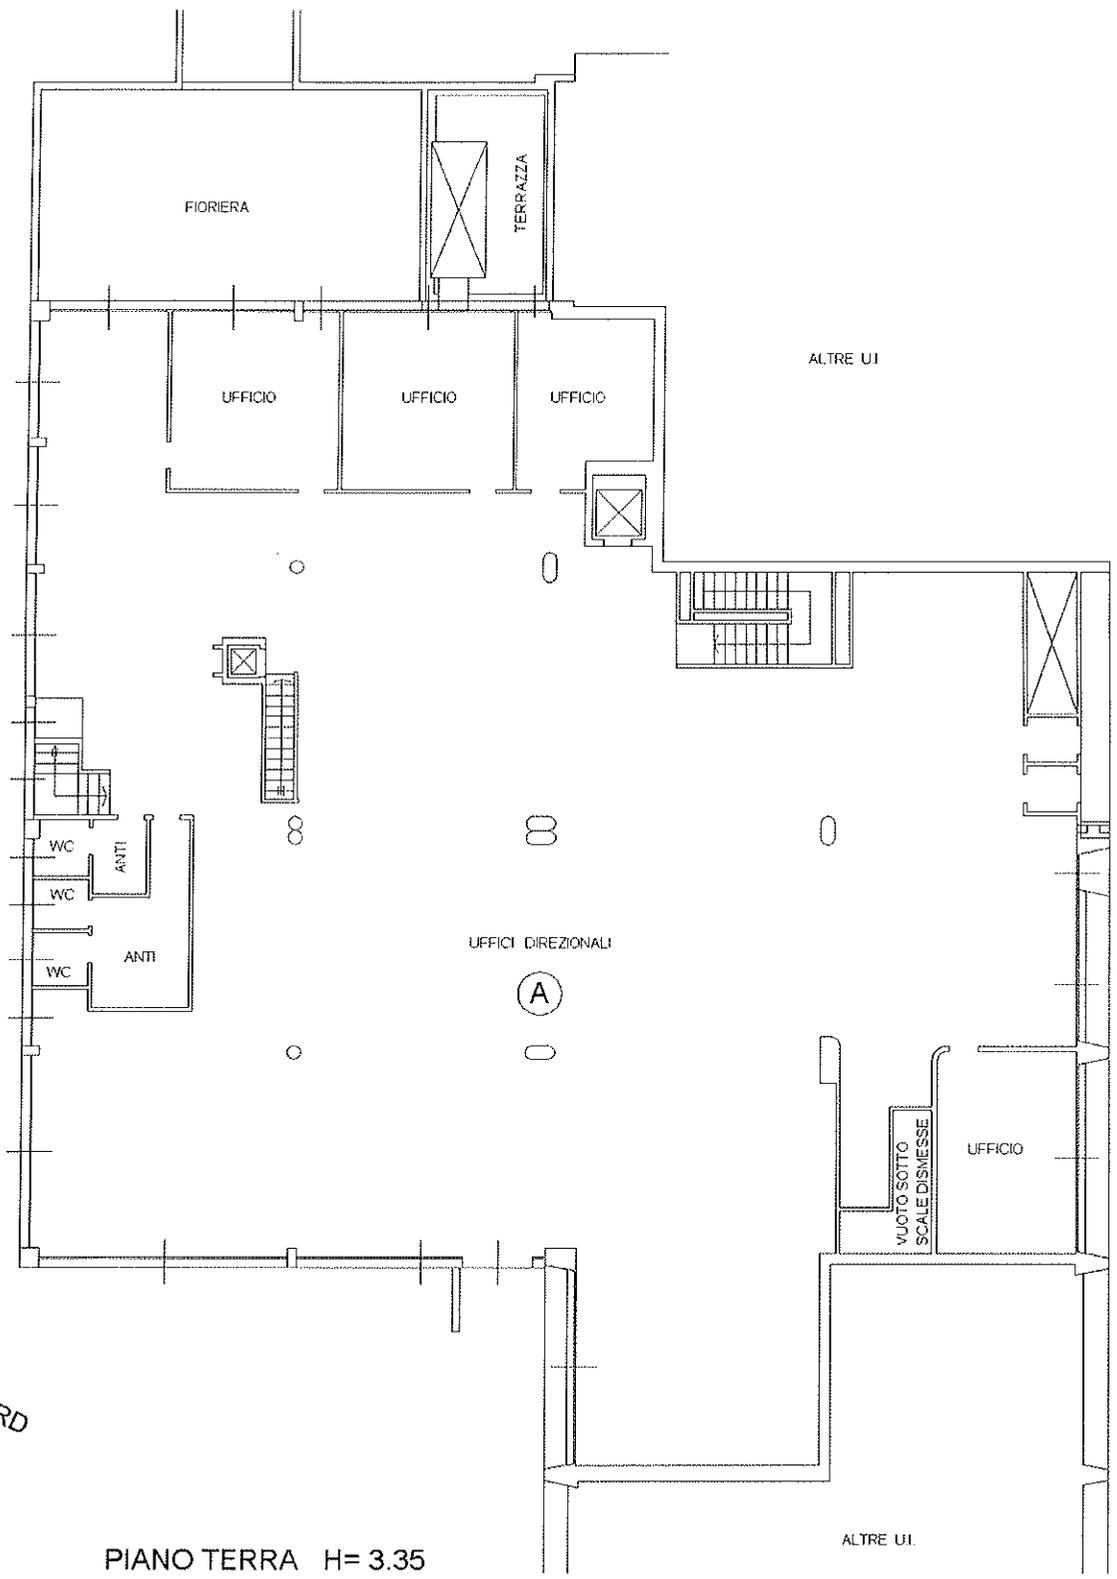

PIANO TERRA H= 3.35

ALTRE UI.

**Agenzia delle Entrate**  
**CATASTO FABBRICATI**  
Ufficio Provinciale di  
Udine


Dichiarazione protocollo n. _____ del _____	
Comune di Gemona Del Friuli	
Via Santa Lucia	civ. 49
Identificativi Catastali:	Compilata da: _____
Sezione:	Isritto all'albo:
Foglio: 23	Geometri
Particella: 255	Prov. Udine
Subalterno: 113	N. _____

Planimetria
Scheda n. 1      Scala 1:200

S1



PIANO S1 H=3.00

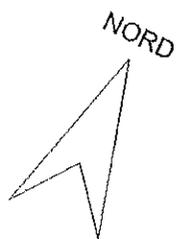

**Agenzia delle Entrate**  
**CATASTO FABBRICATI**  
Ufficio Provinciale di  
Udine

Dichiarazione protocollo n. \_\_\_\_\_ del \_\_\_\_\_  
Comune di Gemona Del Friuli  
Via Santa Lucia \_\_\_\_\_ civ. 49

Identificativi Catastali:  
Sezione:  
Foglio: 23  
Particella: 255  
Subalterno: 112


Compilata da: \_\_\_\_\_  
Iscritto all'albo:  
Geometri \_\_\_\_\_  
Prov. Udine N. \_\_\_\_\_

Planimetria  
Scheda n. 1 Scala 1:200

NO

POSTO AUTO  
COPERTO

PIANO S1 H=3.00

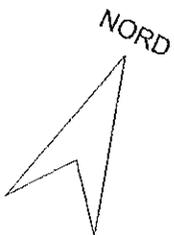

**Agenzia delle Entrate**  
**CATASTO FABBRICATI**  
 Ufficio Provinciale di  
 Udine



Dichiarazione protocollo n. \_\_\_\_\_ del \_\_\_\_\_  
 Comune di Gemona Del Friuli  
 Via Santa Lucia \_\_\_\_\_ civ. 49

Identificativi Catastali:  
 Sezione:  
 Foglio: 23  
 Particella: 255  
 Subalterno: 115

Compilata da:  
 \_\_\_\_\_  
 Iscritto all'albo:  
 Geometri  
 Prov. Udine N. \_\_\_\_\_

Planimetria  
 Scheda n. 1 Scala 1:200

NO

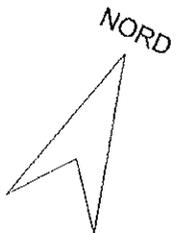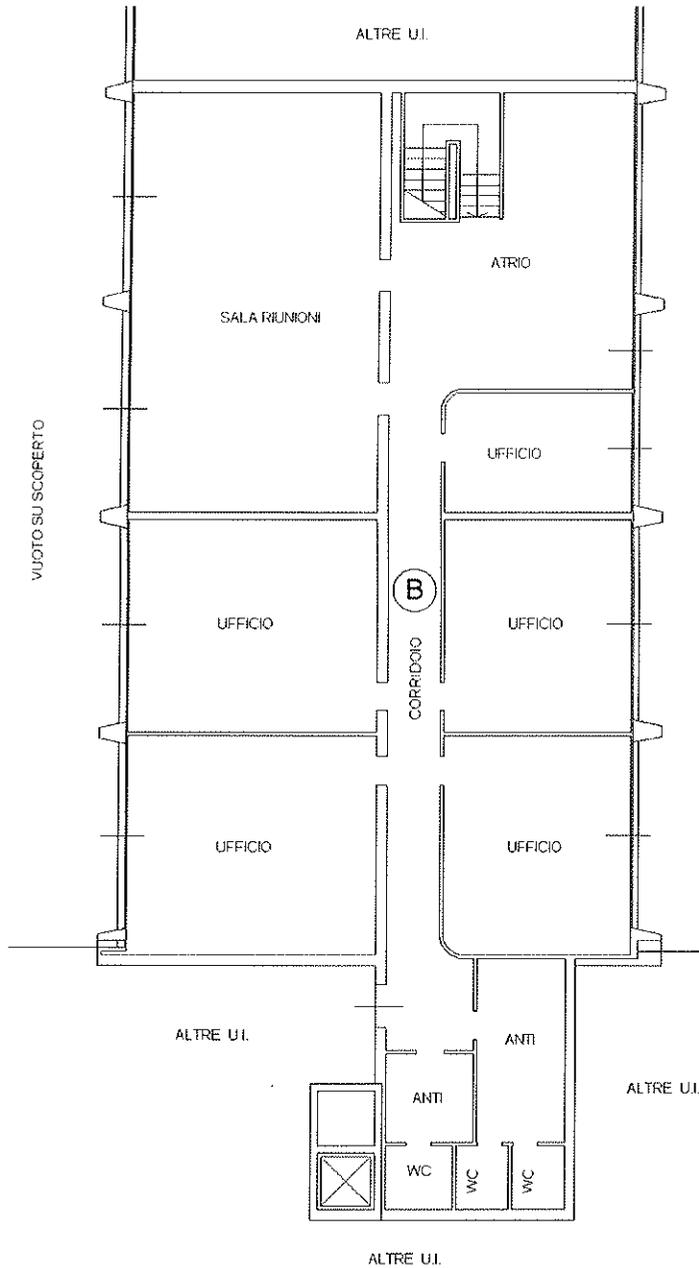

PIANO PRIMO H= 2.70