

MOD. AN (CEU)
L.P.E.
750


MINISTERO DELLE FINANZE
DIREZIONE GENERALE DEL CATASTO E DEI SS.TT.EE.
CATASTO EDILIZIO URBANO (RDL 13-4-1939, n. 652)




MODULARIO
n. 109 - anno 406

Planimetria di u.i.u. in Comune di **TREVISO** via **BORIN** civ.


MORANDIN LIVES nata a Carbonera il 04.05.1934 prop.

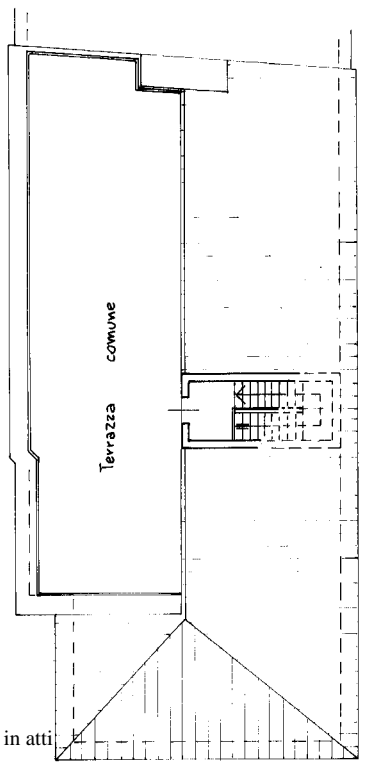


PIANO TERZO

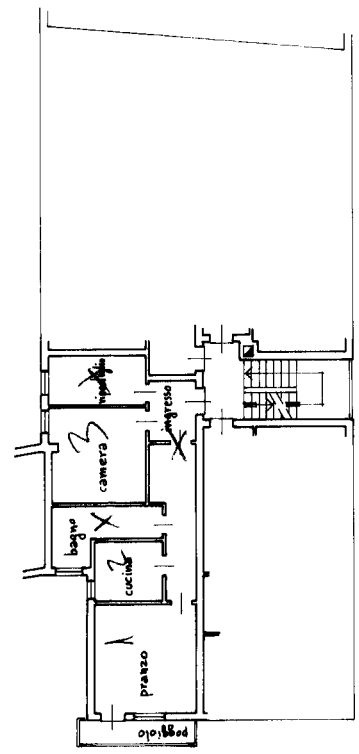

PIANO PRIMO - h. = 2.85

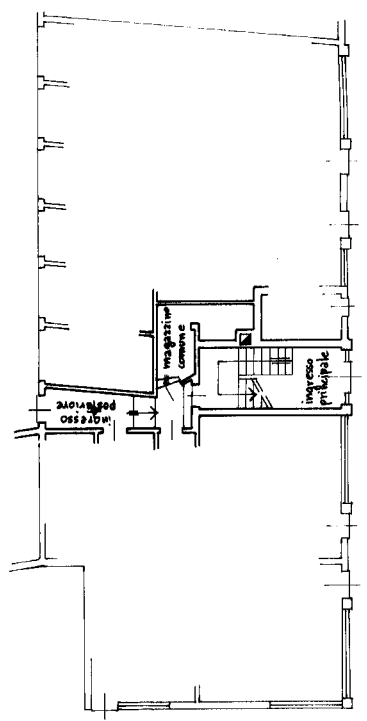

PIANO TERRA

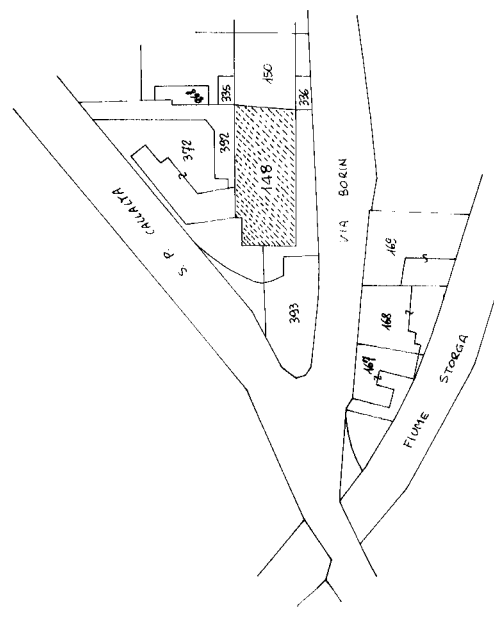

Comune di Treviso
Fog. 33 (ex F-3) - m.n. 148
Scala 1:1000



SCALA DI 1:200

RISERVATO ALL'UFFICIO

Compilata dall' **ARCH. CARATTI ALDO**
(Titolo, cognome e nome)

Dichiarazione di N.C.
Denuncia di variazione

Identificativi catastali
F. **F-3** sub. **148**

Architetto
ARCHITETTI

n. **566** Caratti architetto
n. **564** Borin architetto

Isritto all'albo degli ARCHITETTI
della provincia di **TREVISO**
data **21.02.1994** Firma

man 01 data **21.02.1994**

Foglio 3 - Particella 148 - Subalterno 13 >

2190