


GRAFICO PLANIMETRICO DEL LOTTO N.1

Il C.T.U.

Ing. Costantino Roberto Napolitano

"LOTTO N.1"

COMPOSTO DA UN'APPEZZAMENTO DI TERRENO SITO IN GELA
NELLA CONTRADA "BULALA", IN CATASTO FOGLIO DI MAPPA 248,
PARTICELLE 518, 519, 520 e 521

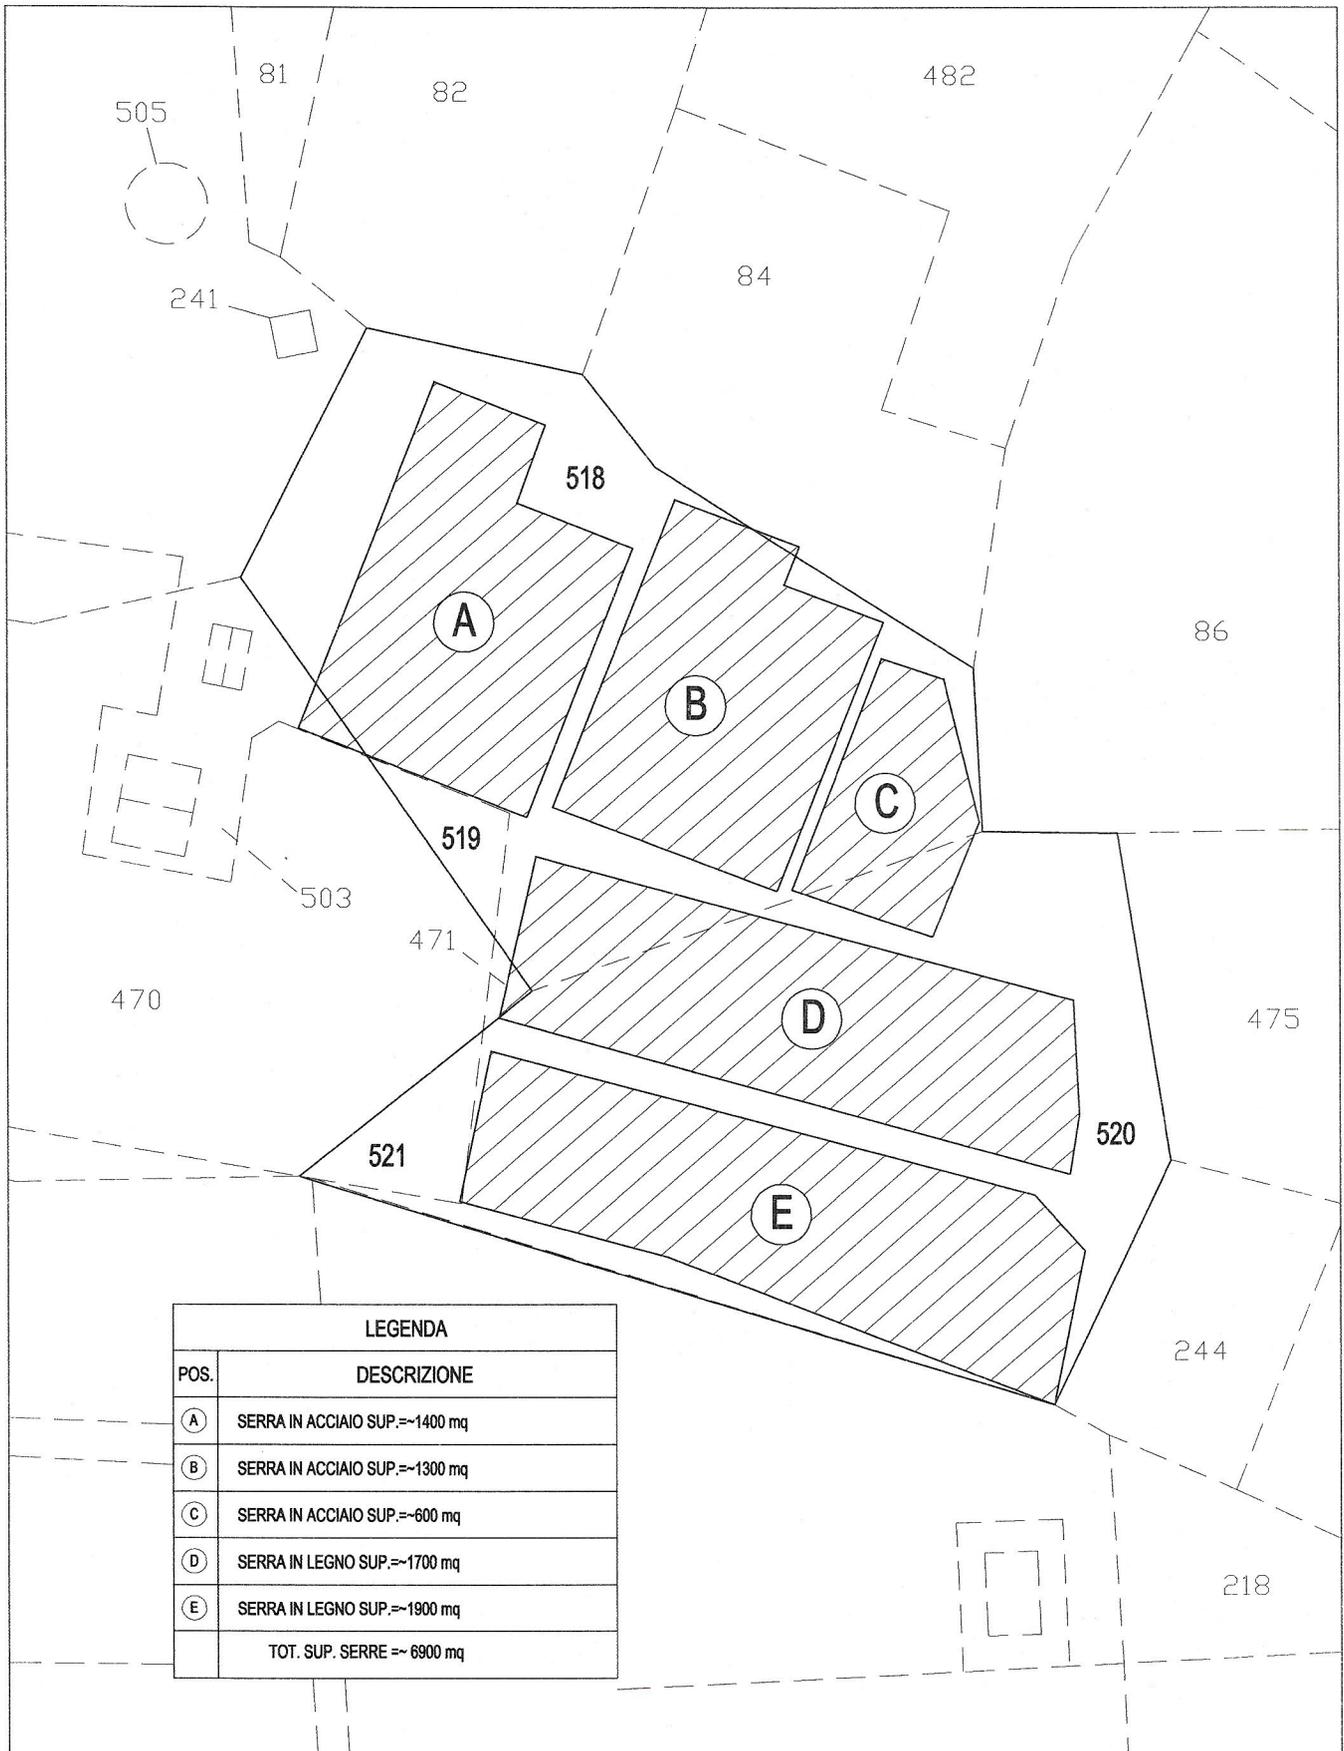

LEGENDA	
POS.	DESCRIZIONE
(A)	SERRA IN ACCIAIO SUP.≈-1400 mq
(B)	SERRA IN ACCIAIO SUP.≈-1300 mq
(C)	SERRA IN ACCIAIO SUP.≈-600 mq
(D)	SERRA IN LEGNO SUP.≈-1700 mq
(E)	SERRA IN LEGNO SUP.≈-1900 mq
	TOT. SUP. SERRE ≈- 6900 mq