


**Agenzia del Territorio
CATASTO FABBRICATI
Ufficio Provinciale di
Firenze**

Dichiarazione protocollo n. FI0026260 del 18/01/2013	
Planimetria di u.i.u. in Comune di Tavarnelle Val Di Pesa	
Via Del Giglio civ. 28	
Identificativi Catastali:	Compilata da:
Sezione:	Sbrilli Marco
Foglio: 58	Iscritto all'albo:
Particella: 93	Geometri
Subalterno: 507	Prov. Firenze N. 04155

Scheda n. 1 Scala 1: 200

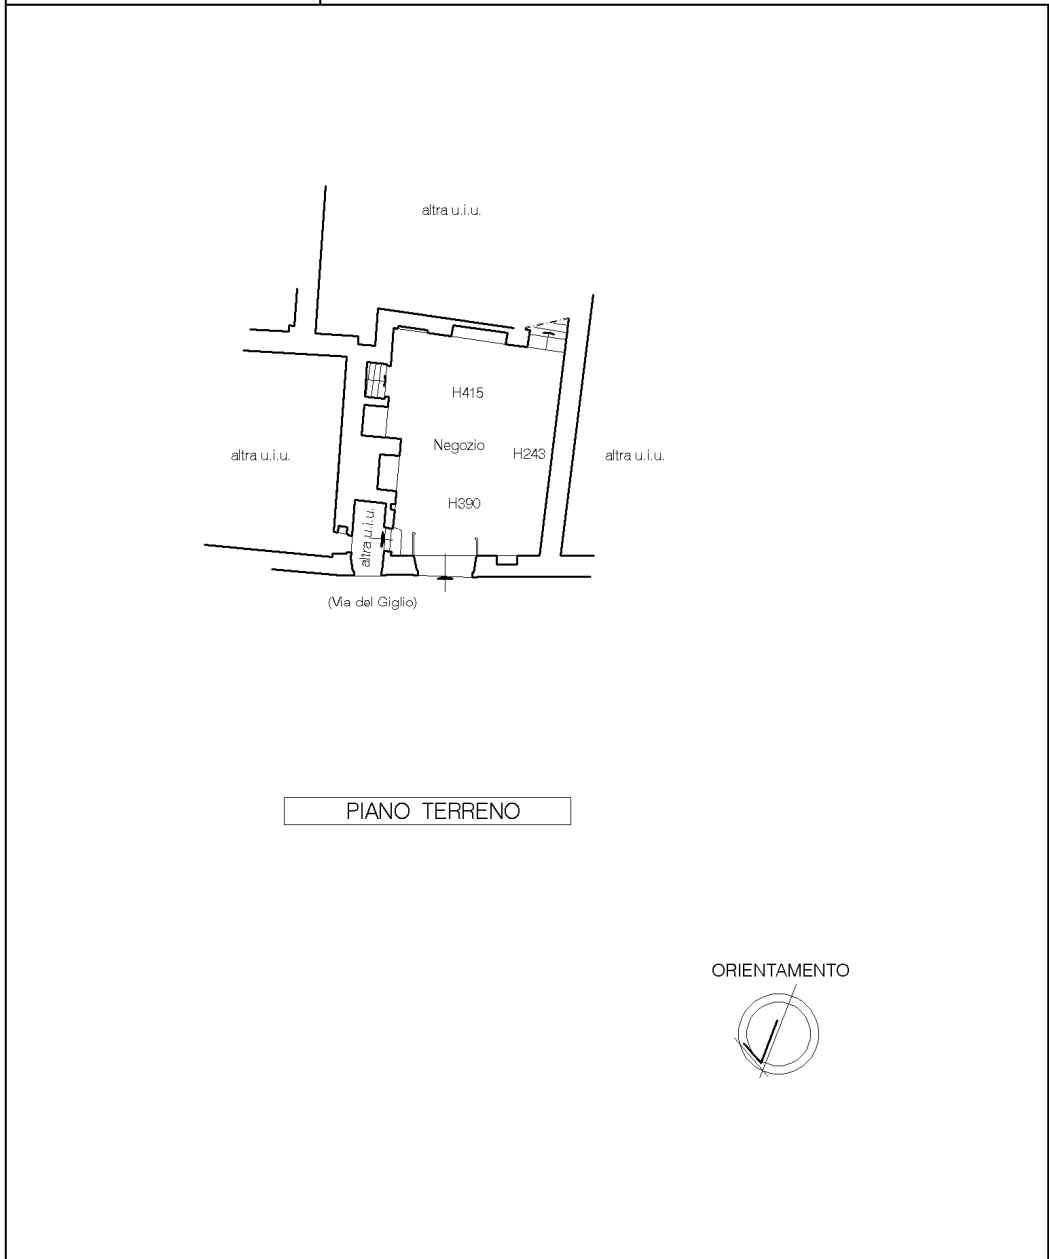

**Agenzia del Territorio
CATASTO FABBRICATI
Ufficio Provinciale di
Firenze**

Dichiarazione protocollo n. FI0216519 del 19/10/2006	
Planimetria di u.i.u. in Comune di Tavarnelle Val Di Pesa	
Via Del Giglio civ. 28	
Identificativi Catastali:	Compilata da:
Sezione:	Conti Marco
Foglio: 58	Iscritto all'albo:
Particella: 93	Geometri
Subalterno: 504	Prov. Firenze N. 2883

Scheda n. 1 Scala 1:200

PIANO PRIMO

