

GEOMETRA SOFIA BISCU

SUB. 1 – CAPANNONE EST Piano Terra



VIA MONSIGNOR COGONI, 65 08100 NUORO

CELL.: +39 329 32 38 339

geom.sofia.biscu@gmail.com sofia.biscu@geopec.it



GEOMETRA SOFIA BISCU



VIA MONSIGNOR COGONI, 65 08100 NUORO
CELL.: +39 329 32 38 339
geom.sofia.biscu@gmail.com sofia.biscu@geopec.it



GEOMETRA SOFIA BISCU



VIA MONSIGNOR COGONI, 65 08100 NUORO

CELL.: +39 329 32 38 339

geom.sofia.biscu@gmail.com sofia.biscu@geopec.it



GEOMETRA SOFIA BISCU



VIA MONSIGNOR COGONI, 65 08100 NUORO

CELL.: +39 329 32 38 339

geom.sofia.biscu@gmail.com sofia.biscu@geopec.it



SUB. 1 – CAPANNONE EST Piano Seminterrato



VIA MONSIGNOR COGONI, 65 08100 NUORO

CELL.: +39 329 32 38 339

geom.sofia.biscu@gmail.com sofia.biscu@geopec.it



GEOMETRA SOFIA BISCU



VIA MONSIGNOR COGONI, 65 08100 NUORO
CELL.: +39 329 32 38 339
geom.sofia.biscu@gmail.com sofia.biscu@geopec.it



GEOMETRA SOFIA BISCU



VIA MONSIGNOR COGONI, 65 08100 NUORO
CELL.: +39 329 32 38 339
geom.sofia.biscu@gmail.com sofia.biscu@geopec.it



GEOMETRA SOFIA BISCU

VIA MONSIGNOR COGONI, 65 08100 NUORO

CELL.: +39 329 32 38 339

geom.sofia.biscu@gmail.com sofia.biscu@geopec.it



SUB. 2 – CAPANNONE OVEST Piano Terra



VIA MONSIGNOR COGONI, 65 08100 NUORO

CELL.: +39 329 32 38 339

geom.sofia.biscu@gmail.com sofia.biscu@geopec.it




GEOMETRA SOFIA BISCU



VIA MONSIGNOR COGONI, 65 08100 NUORO
CELL.: +39 329 32 38 339
geom.sofia.biscu@gmail.com sofia.biscu@geopec.it



GEOMETRA SOFIA BISCU

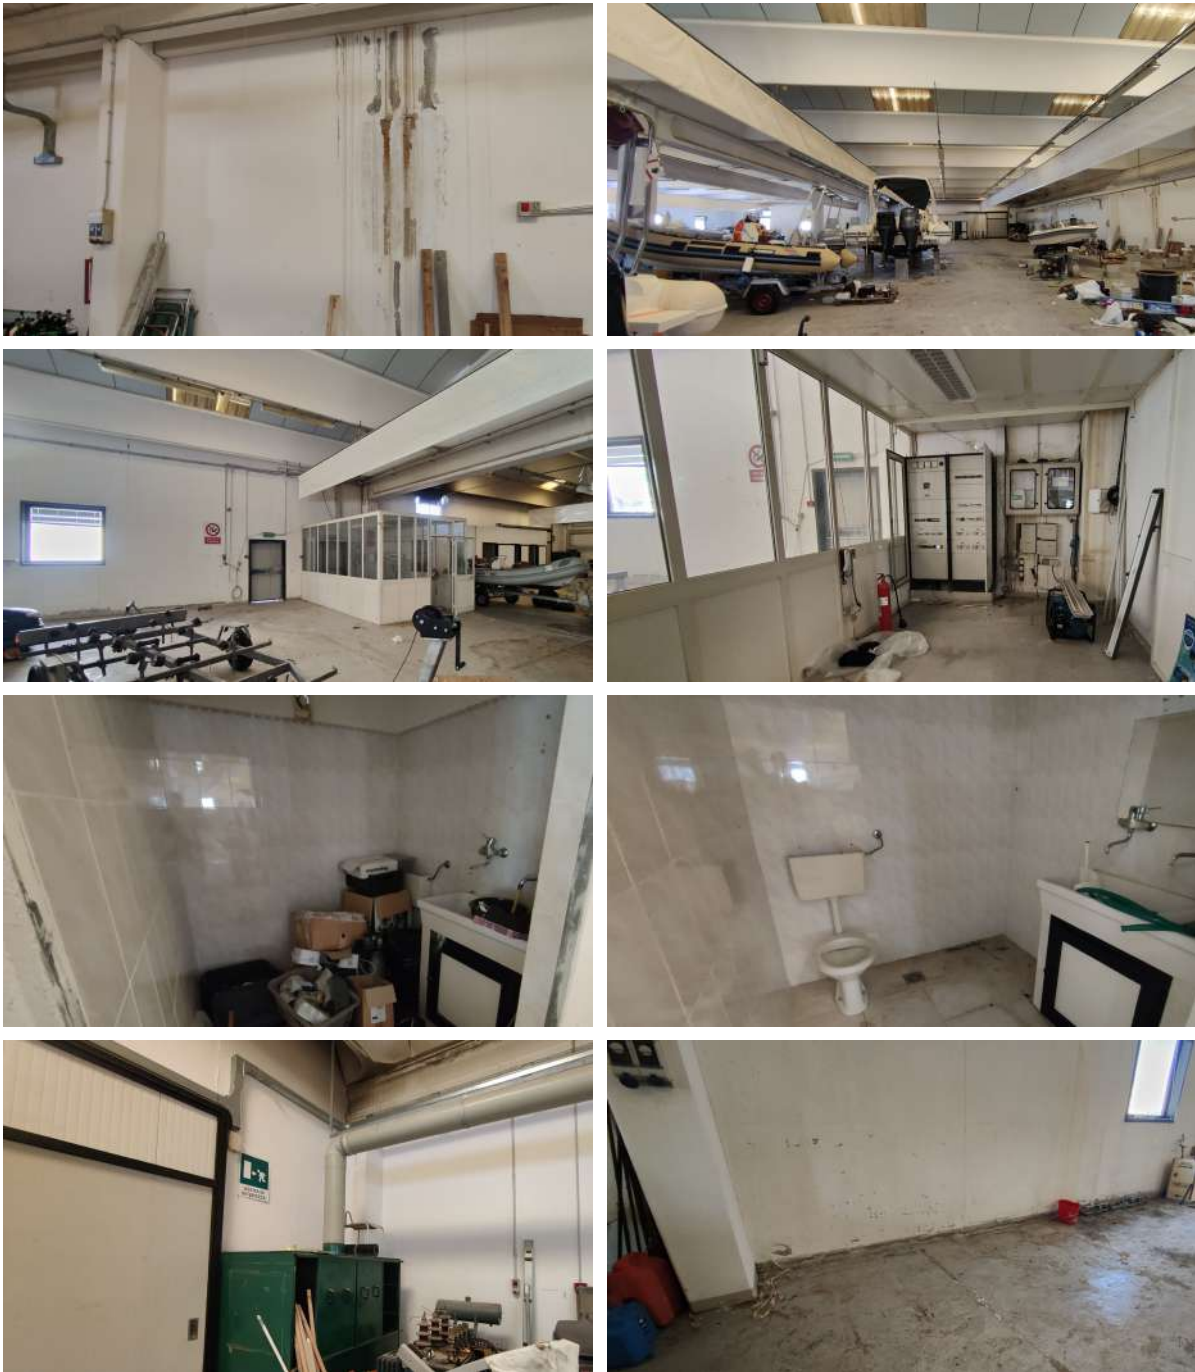

VIA MONSIGNOR COGONI, 65 08100 NUORO
CELL.: +39 329 32 38 339
geom.sofia.biscu@gmail.com sofia.biscu@geopec.it



GEOMETRA SOFIA BISCU



VIA MONSIGNOR COGONI, 65 08100 NUORO

CELL.: +39 329 32 38 339

geom.sofia.biscu@gmail.com sofia.biscu@geopec.it



SUB. 3 e 4 (bcnc atrio) – RESIDENZA Piani Terra e Primo




VIA MONSIGNOR COGONI, 65 08100 NUORO

CELL.: +39 329 32 38 339

geom.sofia.biscu@gmail.com sofia.biscu@geopec.it



GEOMETRA SOFIA BISCU

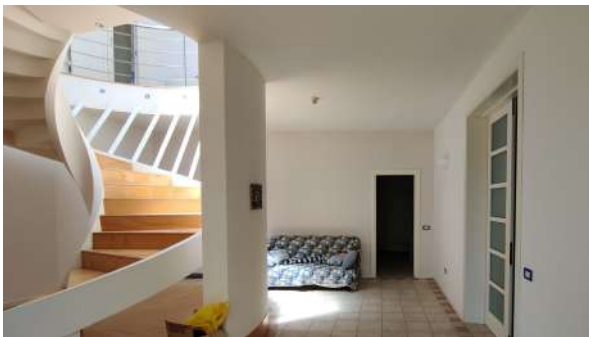

VIA MONSIGNOR COGONI, 65 08100 NUORO
CELL.: +39 329 32 38 339
geom.sofia.biscu@gmail.com sofia.biscu@geopec.it



GEOMETRA SOFIA BISCU



VIA MONSIGNOR COGONI, 65 08100 NUORO

CELL.: +39 329 32 38 339

geom.sofia.biscu@gmail.com sofia.biscu@geopec.it



GEOMETRA SOFIA BISCU



VIA MONSIGNOR COGONI, 65 08100 NUORO
CELL.: +39 329 32 38 339
geom.sofia.biscu@gmail.com sofia.biscu@geopec.it



GEOMETRA SOFIA BISCU




VIA MONSIGNOR COGONI, 65 08100 NUORO

CELL.: +39 329 32 38 339

geom.sofia.biscu@gmail.com sofia.biscu@geopec.it



GEOMETRA SOFIA BISCU

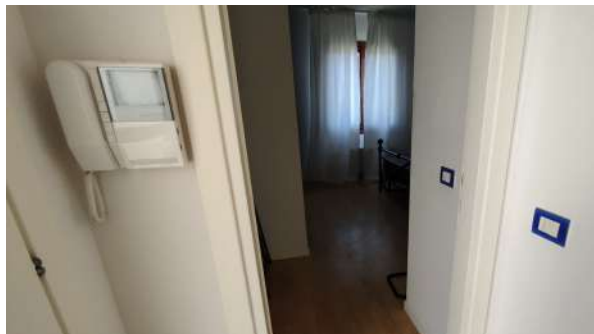


VIA MONSIGNOR COGONI, 65 08100 NUORO

CELL.: +39 329 32 38 339

geom.sofia.biscu@gmail.com sofia.biscu@geopec.it



GEOMETRA SOFIA BISCU

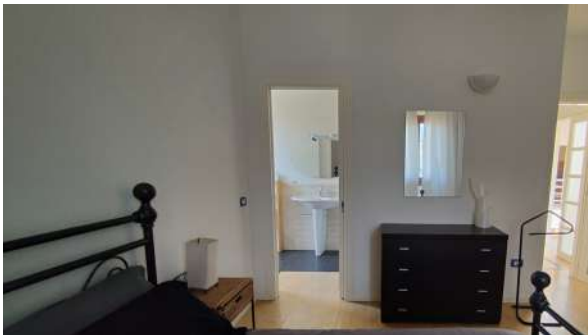

VIA MONSIGNOR COGONI, 65 08100 NUORO

CELL.: +39 329 32 38 339

geom.sofia.biscu@gmail.com sofia.biscu@geopec.it



GEOMETRA SOFIA BISCU



VIA MONSIGNOR COGONI, 65 08100 NUORO

CELL.: +39 329 32 38 339

geom.sofia.biscu@gmail.com sofia.biscu@geopec.it



GEOMETRA SOFIA BISCU



VIA MONSIGNOR COGONI, 65 08100 NUORO
CELL.: +39 329 32 38 339
geom.sofia.biscu@gmail.com sofia.biscu@geopec.it



SUB. 5, 8 e 9 – CABINA ELETTRICA (bcnc) E IMPIANTO FOTOVOLTAICO




VIA MONSIGNOR COGONI, 65 08100 NUORO

CELL.: +39 329 32 38 339

geom.sofia.biscu@gmail.com sofia.biscu@geopec.it



GEOMETRA SOFIA BISCU

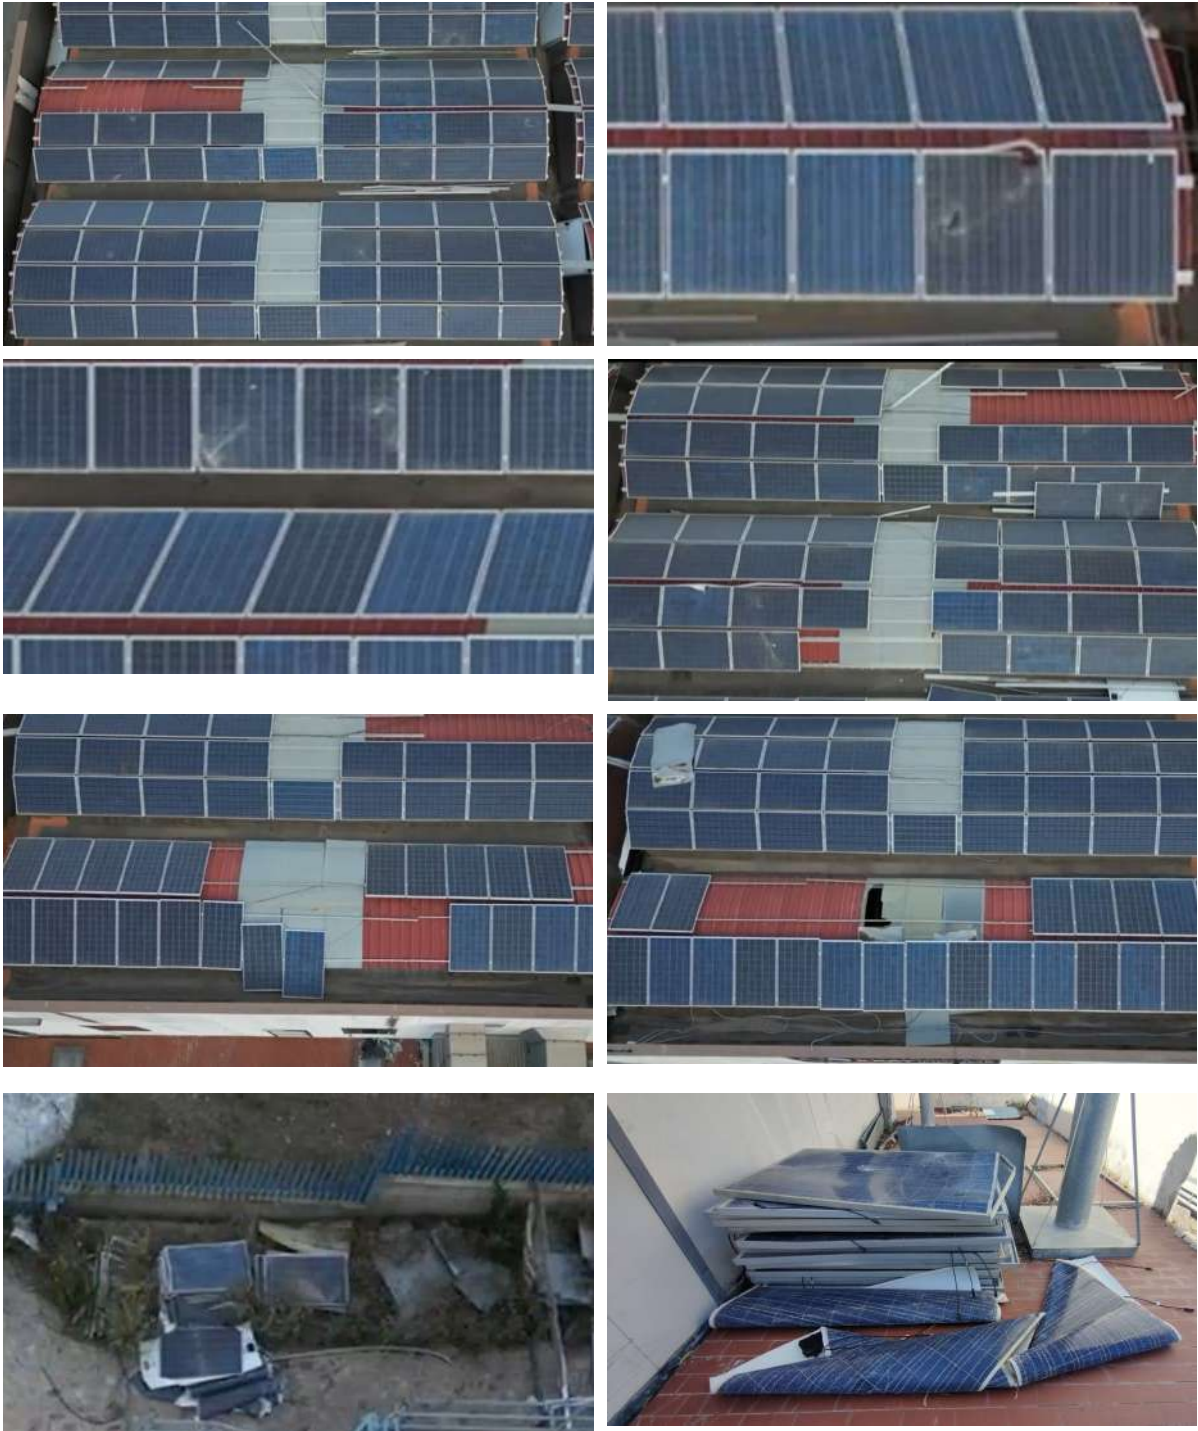

VIA MONSIGNOR COGONI, 65 08100 NUORO
CELL.: +39 329 32 38 339
geom.sofia.biscu@gmail.com sofia.biscu@geopec.it



GEOMETRA SOFIA BISCU




VIA MONSIGNOR COGONI, 65 08100 NUORO

CELL.: +39 329 32 38 339

geom.sofia.biscu@gmail.com sofia.biscu@geopec.it



PART. 513 - Area Scoperta - Piazzale

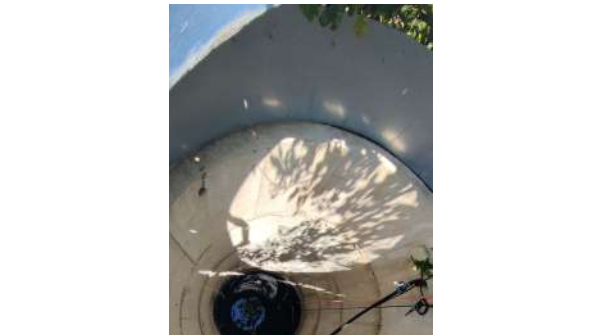

VIA MONSIGNOR COGONI, 65 08100 NUORO

CELL.: +39 329 32 38 339

geom.sofia.biscu@gmail.com sofia.biscu@geopec.it



GEOMETRA SOFIA BISCU



VIA MONSIGNOR COGONI, 65 08100 NUORO

CELL.: +39 329 32 38 339

geom.sofia.biscu@gmail.com sofia.biscu@geopec.it



Locale Compressori



VIA MONSIGNOR COGONI, 65 08100 NUORO

CELL.: +39 329 32 38 339

geom.sofia.biscu@gmail.com sofia.biscu@geopec.it



GEOMETRA SOFIA BISCU

Vano realizzato in assenza di titolo



L' Esperto
Geometra Sofia Biscu


VIA MONSIGNOR COGONI, 65 08100 NUORO

CELL.: +39 329 32 38 339


geom.sofia.biscu@gmail.com sofia.biscu@geopec.it



STRALCIO SATELLITARE

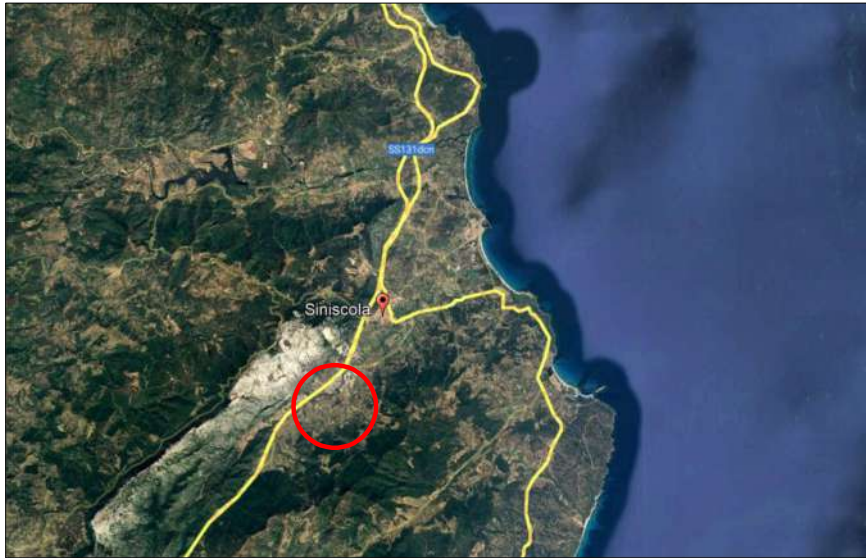


PIANO URBANISTICO COMUNALE

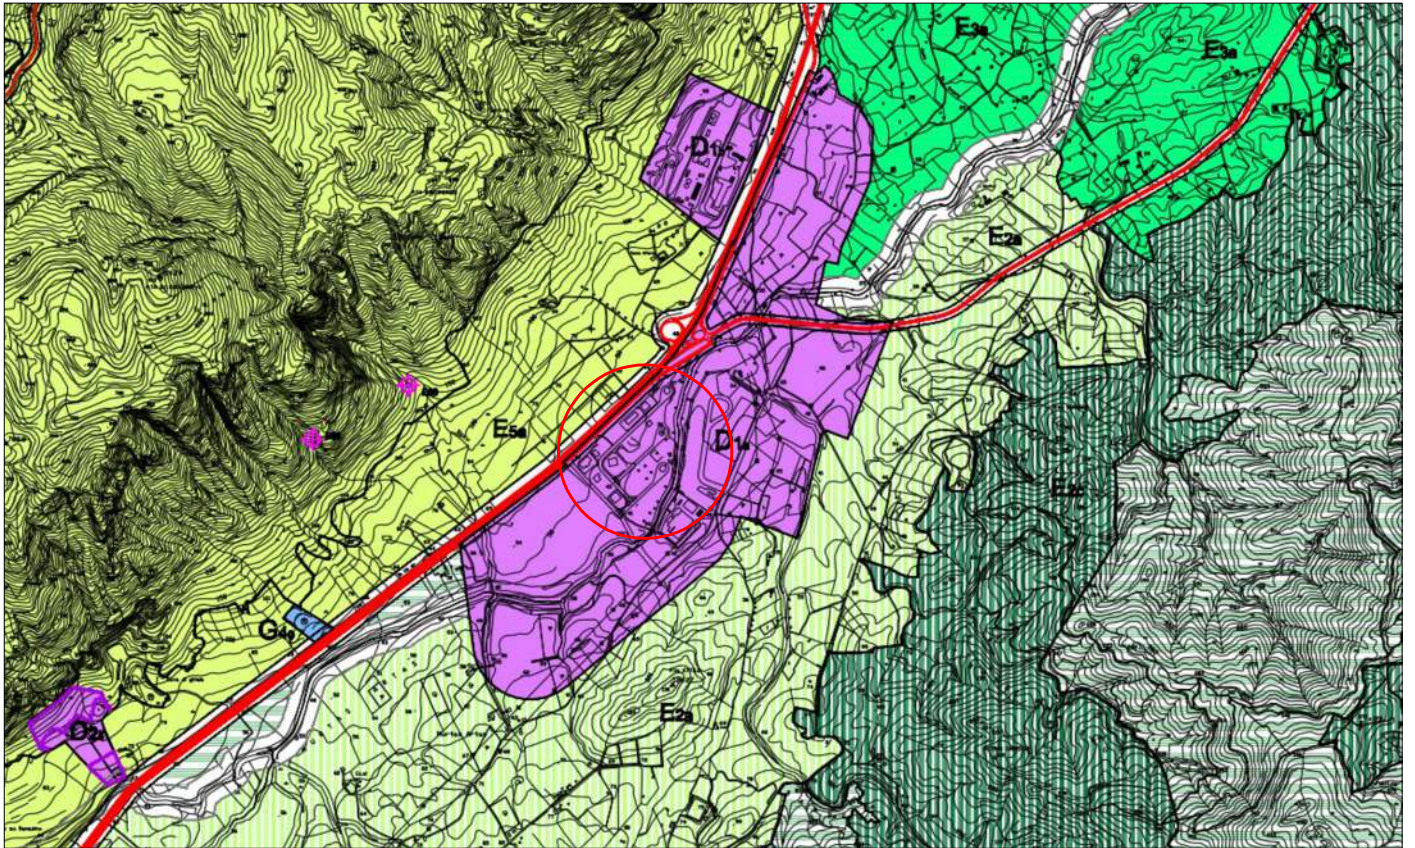

N=60300

E=46400

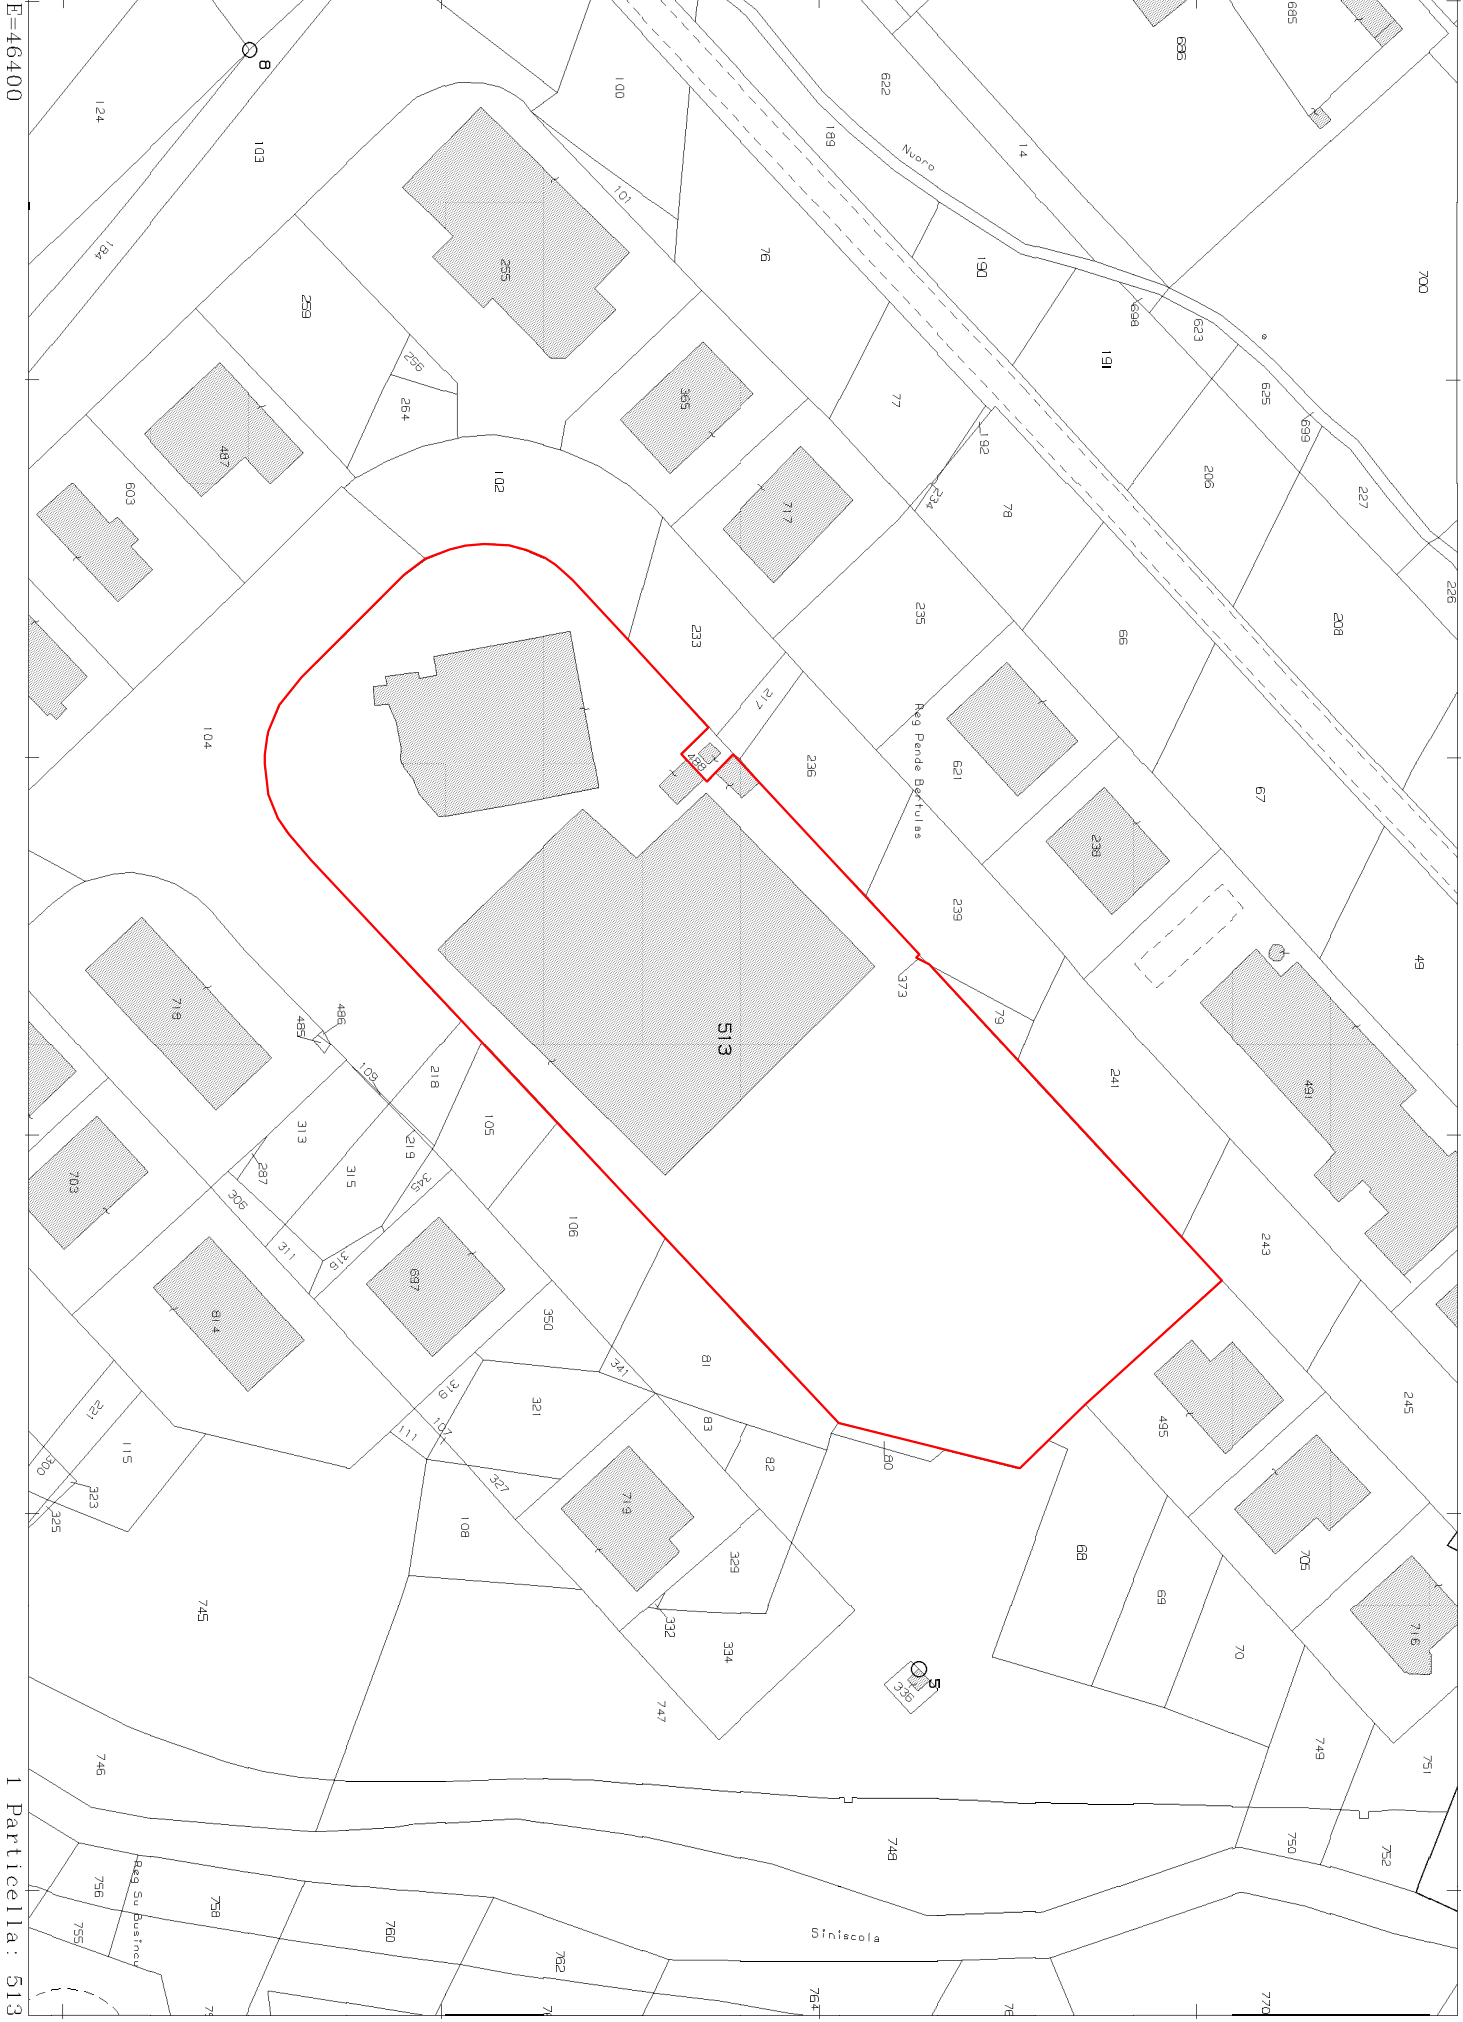

I Particella: 513

Comune: (NU) SINISCOLA
Foglio: 67

Scala originale: 1:2000
Dimensione cornice: 534.000 x 378.000 metri

16-Apr-2024 11:44:57
Protocollo pratica T166731/2024

