

Agenzia del Territorio
CATASTO FABBRICATI
 Ufficio Provinciale di
 Firenze

Dichiarazione protocollo n. _____ del _____
 Planimetria di u.i.u. in Comune di Scandicci
 Via Dei Turri _____ civ. 45

Identificativi Catastali:

Sezione:
 Foglio: 16
 Particella: 1019
 Subalterno: 511

Compilata da:
 Cipriani Simone

Iscritto all'albo:
 Geometri


Prov. Firenze


N. 4371

Scheda n. 1 Scala 1:200

PIANO QUINTO

corte interna

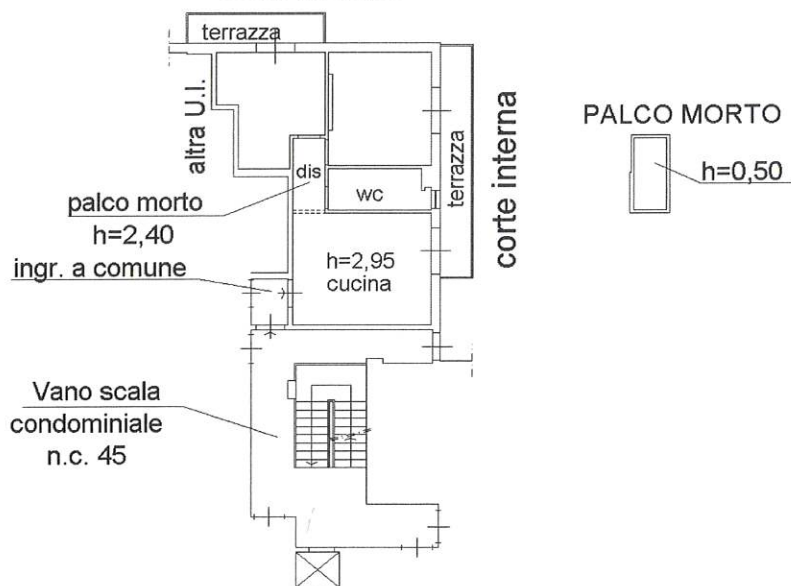


 1 CM



ELABORATO PLANIMETRICO	
Compilato da: Lippi Matteo Iscritto all'albo: Geometri Prov. Firenze N. 4702	

Agenzia delle Entrate
CATASTO FABBRICATI
Ufficio Provinciale di
Firenze

Comune di Scandicci		Protocollo n.	del
Sezione:	Foglio: 16	Particella: 1019	Tipo Mappale n. del
Dimostrazione grafica dei subalterni			Scala 1 : 500

ELABORATO PLANIMETRICO PARZIALE

