

**ALLEGATO N° 2.0: PLANIMETRIE DEGLI IMMOBILI**

**Redatte dallo scrivente C.T.U.**

- ALLEGATO n° 2.0 – PLANIMETRIA GENERALE;**  
**- ALLEGATO N° 2.1 – PIANTA DELL' ABITAZIONE PIANO  
TERRA E PRIMO E PERTINENZE;**  
**- ALLEGATO N° 2.2 – PIANTA DELL' AUTORIMESSA PIANO  
TERRA;**

Il C.T.U.


Dr. Arch. Angelo Mecarozzi

*F.to Digitalmente*



ALLEGATO N° 2.0

PLANIMETRIA GENERALE PIANO TERRA Scala 1:200  
Abitazione, Autorimessa e corti esclusive

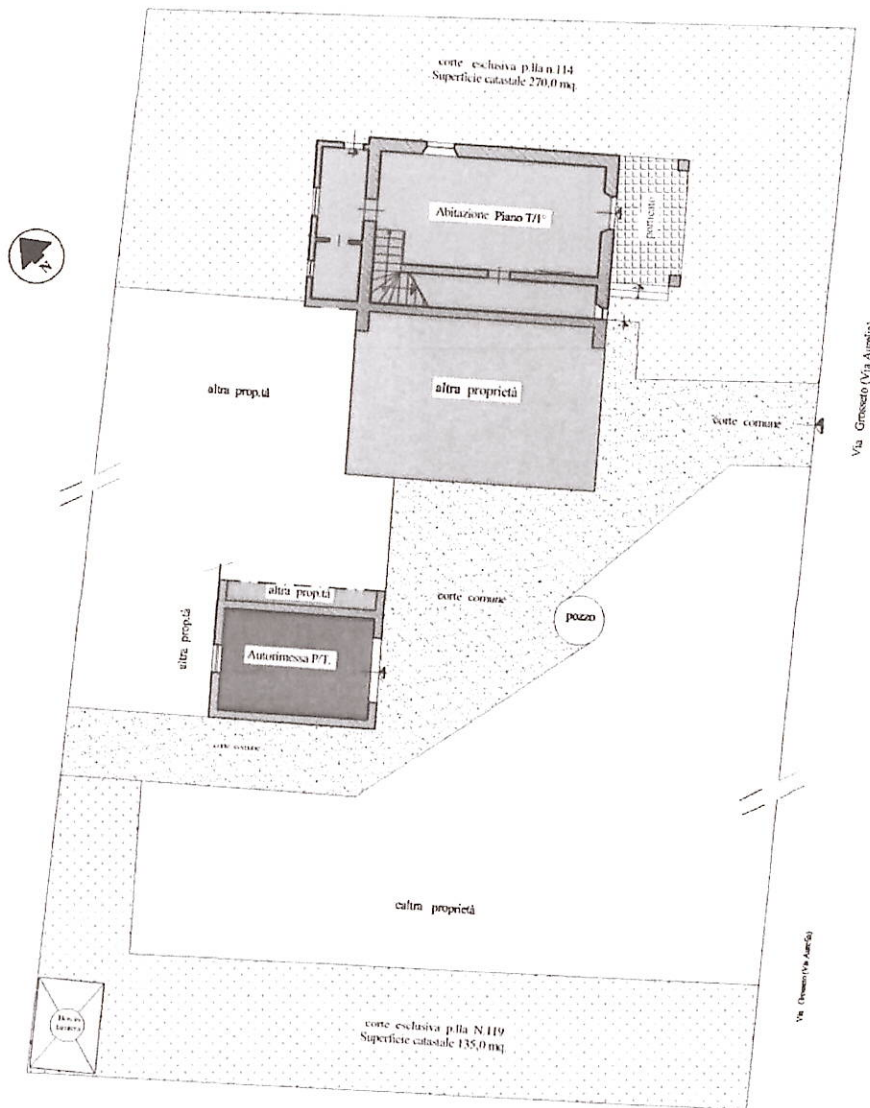

- Legenda
- Abitazione Piano T./1° : Sub.no n°2
  - Autorimessa P.T. : Subno n° 4
  - Corti esclusive P.lle N.ri 114 e 119 - Superficie totale : 405 mq.


H.C.T.U.  
Arch. Angelo Mecarozzi  
F.to digitalmente



ALLEGATO N° 2.1


PIANTA DELL' ABITAZIONE: PIANO TERRA

- Scala 1:100 -

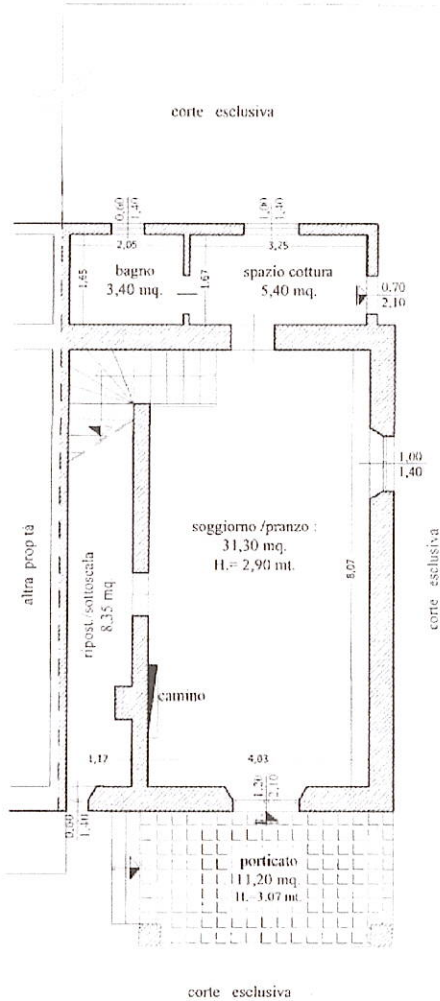

PIANTA DELL' ABITAZIONE: PIANO PRIMO

- Scala 1:100 -

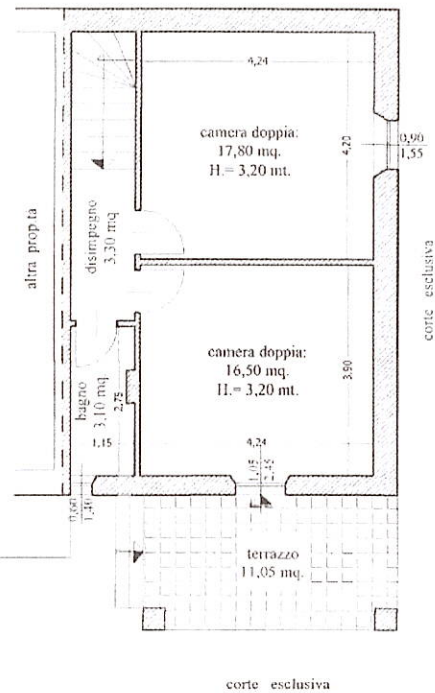

PARAMETRI URBANISTICI - EDILIZI DELL' ABITAZIONE

IMMOBILI	Superf. Utile (SU) : Mq.	Sup. Accessoria (SA) : Mq.	Sup. Calpest.le (SCal) = (SU+SA) : Mq.	Sup. Edificata (SE) : Mq.	Altezza utile (HU) Edificata (VE)	Volume Edificato (VE)
Abitazione P./T.	48,45 mq.	11,20 mq.	59,65 mq.	65,50 mq.	2,90 mt.	189,95 mc.
Abitazione P./1°	40,70 mq.	11,05 mq.	51,75 mq.	54,70 mq.	3,20 mt.	175,05 mc.
<b>Totali</b>	<b>89,15 mq.</b>	<b>22,25 mq.</b>	<b>111,40 mq.</b>	<b>120,20 mq.</b>		<b>365,00 mc.</b>

I.C.T.U.  
Arch. Angelo Mecarozzi  
F.to digitalmente



