


Via della Palombara n. 33 - Vitorchiano (VT)

ALLEGATO 15

Piano seminterrato

Foglio n. 11 - Particella n. 443 - Sub. 12

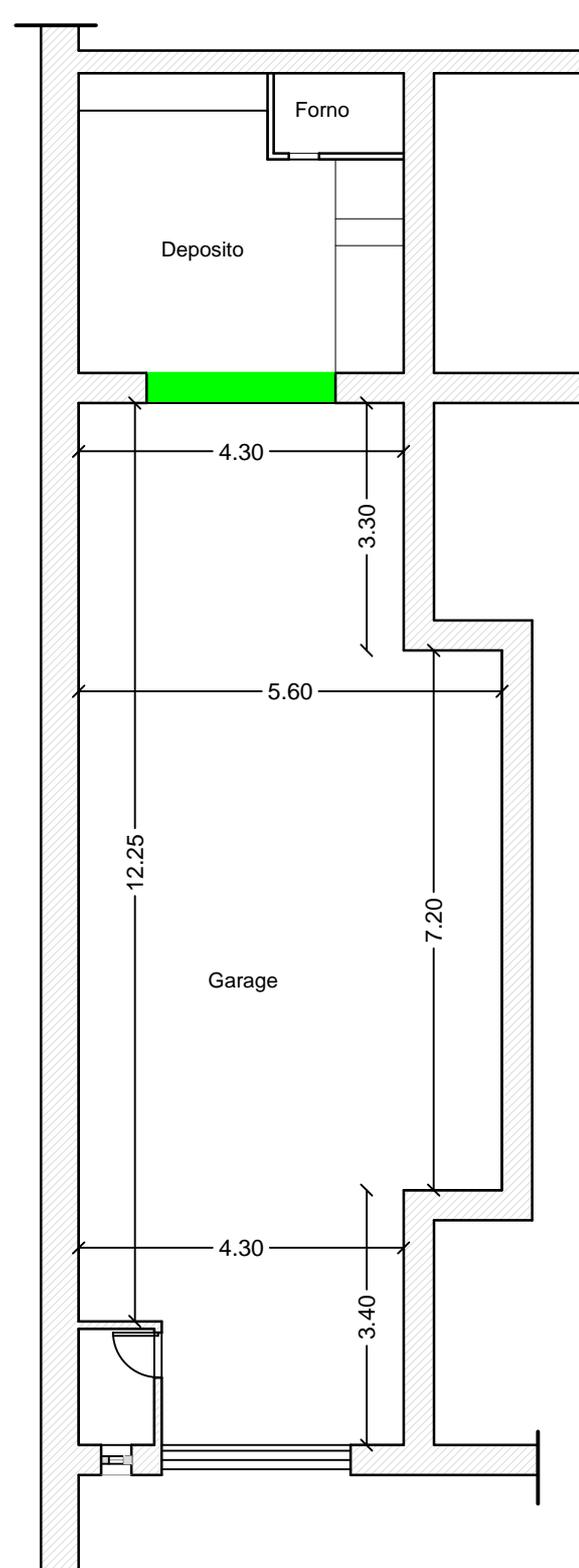

 Tamponatura da realizzare per il ripristino dei luoghi

Pianta magazzino
Situazione da rilievo