

**Agenzia del Territorio  
CATASTO FABBRICATI  
Ufficio Provinciale di  
Cosenza**

Dichiarazione protocollo n. CS0463817 del 02/10/2007

Planimetria di u.i.u. in Comune di **Marano Marchesato**  
**Via Alcide De Gasperi**

civ. SNC

Identificativi Catastali:

Sezione:

Foglio: **8**

Particella: **956**

Subalterno: **2**

Compilata da:

**Tenuta Giovanni**

Iscritto all'albo:



**Geometri**

Prov. **Cosenza**


N. **2722**

Scheda n. **1**

Scala **1:200**

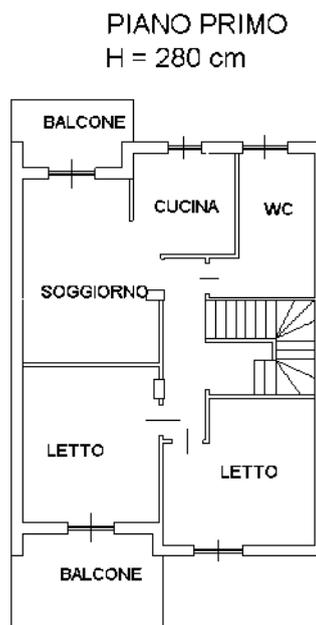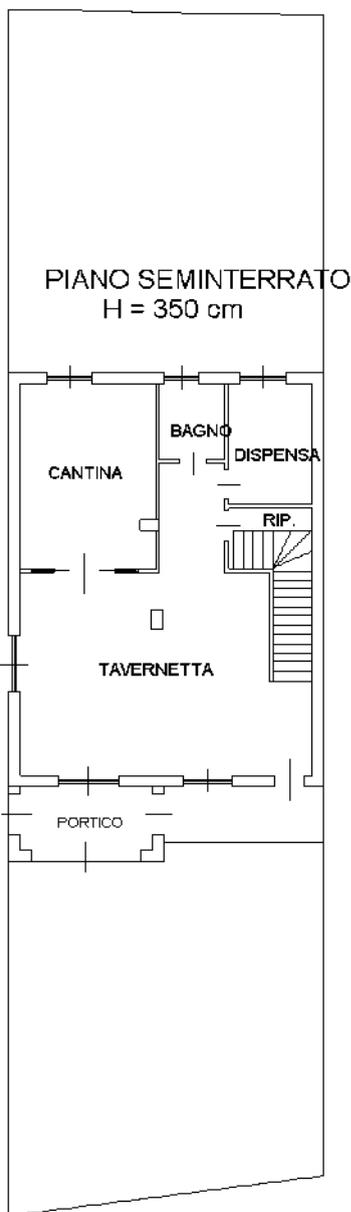

**PIANO SECONDO**  
(sottotetto)  
Hm = 190 cm

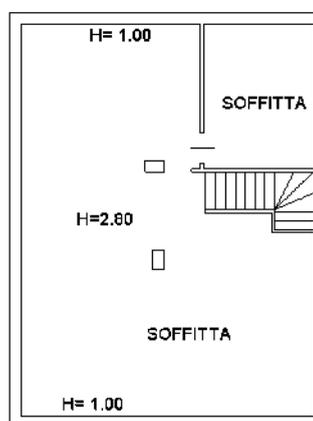

Ultima planimetria in atti