

# LOTTO "B"



FOTO AEREE

ALLEGATO

B1





Direzione Provinciale di Grosseto  
Ufficio Provinciale - Territorio

## Visura per soggetto Situazione degli atti informatizzati al 27/06/2018

Data: 27/06/2018 - Ora: 09.47.54  
Visura n.: GR0036500 Pag: 2

Segue

3. Unità Immobiliari site nel Comune di ARCIDOSSO (Codice A369) - Catasto dei Fabbricati

N.	DATI IDENTIFICATIVI			DATI DI CLASSAMENTO			ALTRE INFORMAZIONI						
	Sezione Urbana	Foglio	Particella	Sub	Zona Cens.	Micro Zona	Categoria	Classe	Consistenza	Superficie Catastale	Rendita	Indirizzo	Dati ulteriori
1		30	557	2			C/2	5	70 m <sup>2</sup>	Totale: 78 m <sup>2</sup>	Euro 119,30	VIA ROMA n. 5 piano: T; Variazione del 09/11/2015 - Inserimento in visura dei dati di superficie.	

Intestazione degli immobili indicati al n. 2

N.	DATI IDENTIFICATIVI	CODICE	DIRITTI E ONERI REALI
1			(1) Proprietà in regime di comunione dei beni
2			(1) Proprietà in regime di comunione dei beni

3. Unità Immobiliari site nel Comune di GROSSETO (Codice F202) - Catasto dei Fabbricati


N.	DATI IDENTIFICATIVI			DATI DI CLASSAMENTO			ALTRE INFORMAZIONI						
	Sezione Urbana	Foglio	Particella	Sub	Zona Cens.	Micro Zona	Categoria	Classe	Consistenza	Superficie Catastale	Rendita	Indirizzo	Dati ulteriori
1		69	214	2	1		D/7				Euro 4.865,02 L. 9.420.000	VIA BIRMANIA n. 143 piano: S1-T-1; VARIAZIONE del 31/10/2000 protocollo n. 127435 in atti dal 31/10/2000 FUSIONE- AMPLIAMENTO (n. 3338-1/2000)	Annotazione
2		69	214	3	1		A/3	3	5 vani	Totale: 104 m <sup>2</sup> Totale escluse aree scoperte*: 95 m <sup>2</sup>	Euro 451,90 L. 875.000	VIA BIRMANIA n. 143 piano: L; Variazione del 09/11/2015 - Inserimento in visura dei dati di superficie.	Annotazione

Immobile 1: Annotazione: classamento proposto e validato (d.m. 701/94)

Immobile 2: Annotazione: classamento proposto e validato (d.m. 701/94); verificare in sopralluogo



# LOTTO "B"

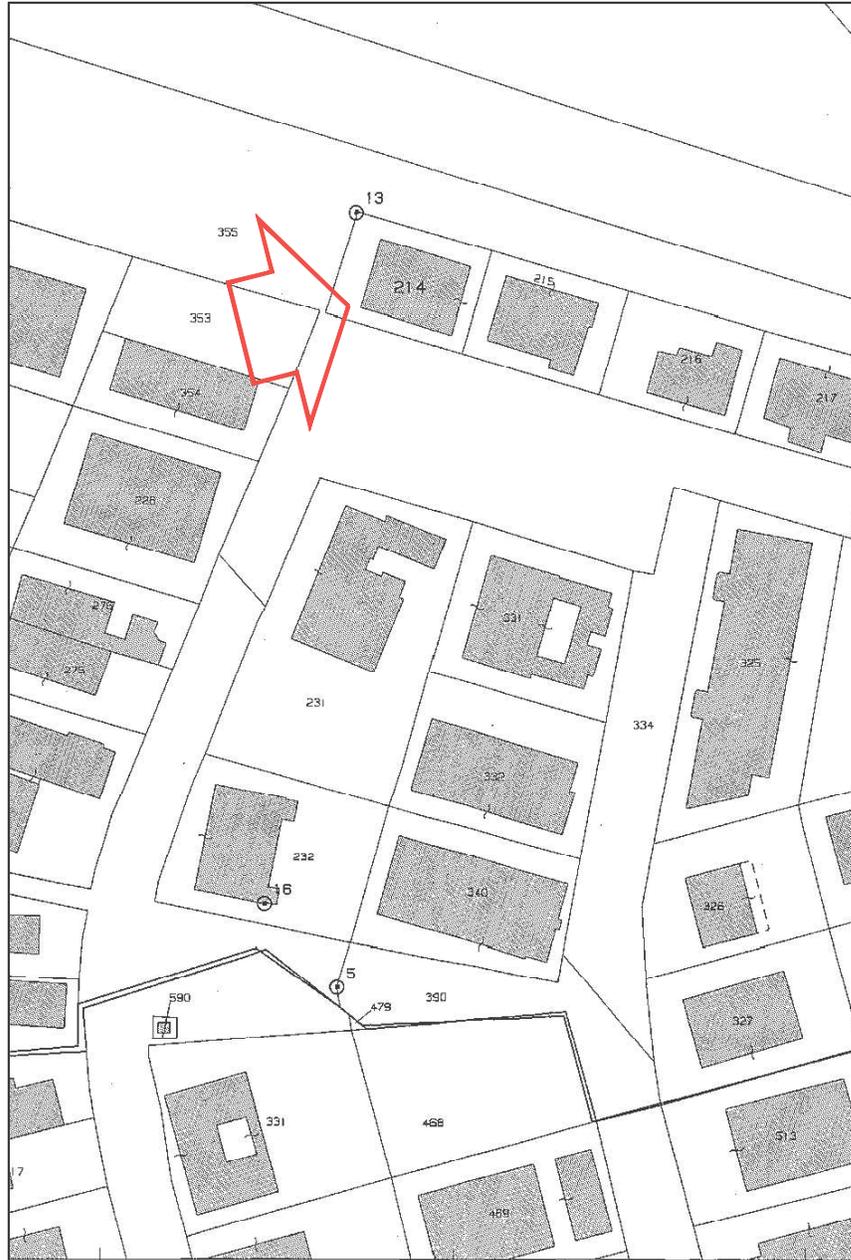

DOCUMENTAZIONE CATASTALE - MAPPA - 1:2.000


ALLEGATO

B3




LOTTO "B"

00 - Data: 08/03/2016 - n. GR0014065 - Richiedente GINANNESCHI RICCARDO

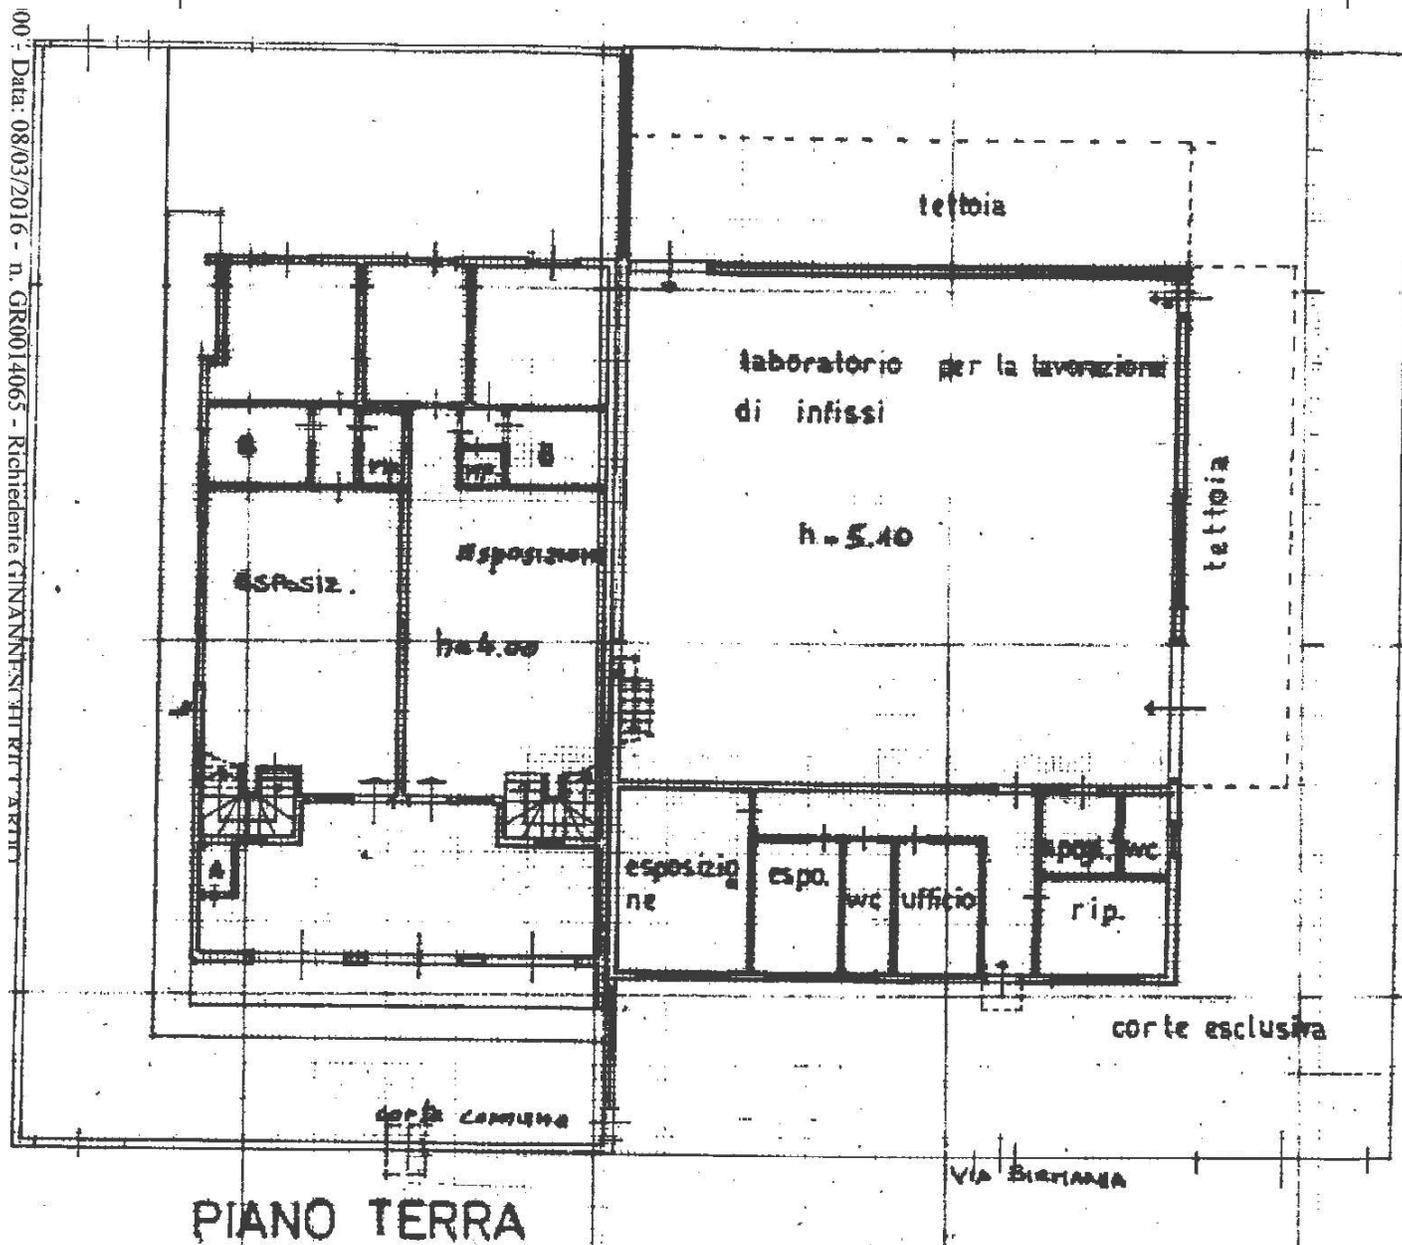

PIANO TERRA

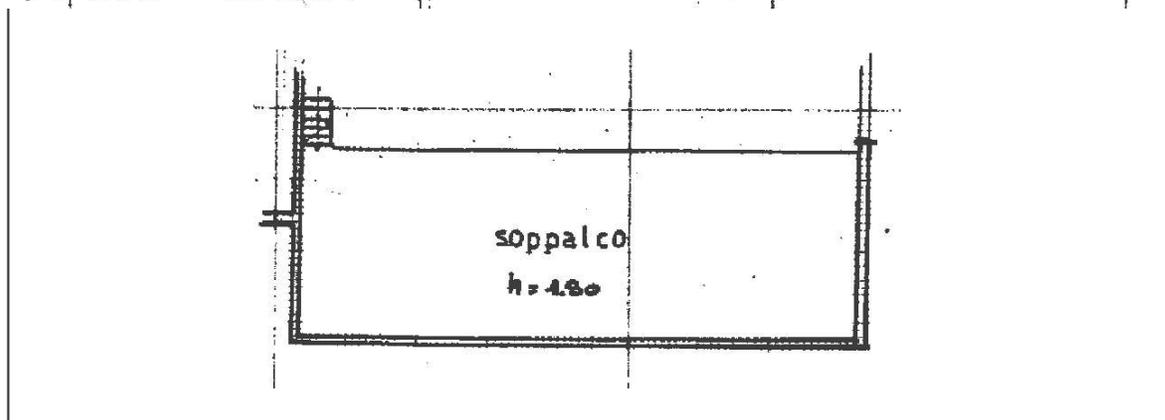


DOCUMENTAZIONE CATASTALE - PLANIMETRIE - 1: 200

ALLEGATO


B4



LOTTO "B"

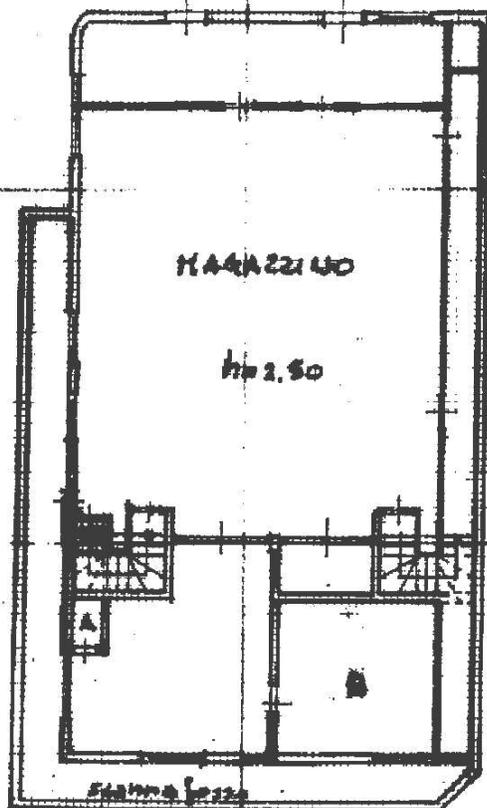


PIANO SEMINTERRATO

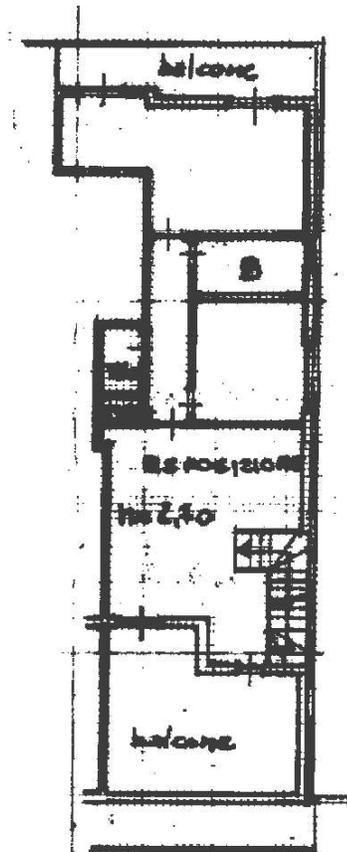

PIANO PRIMO



LOTTO "B"

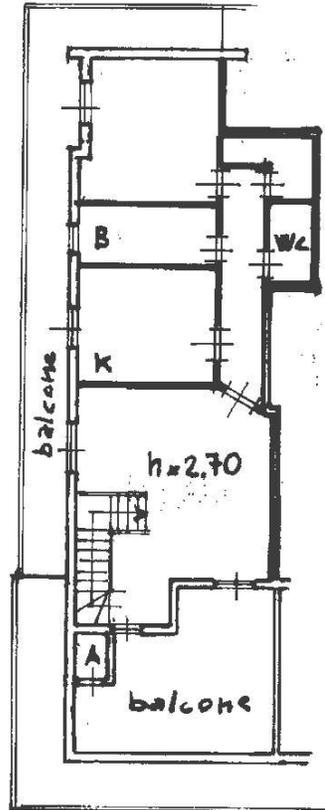

PIANO PRIMO



# LOTTO "B"



DOCUMENTAZIONE URBANISTICA - ESTRATTO R.U.C. Tav PR02-03 - 1:2.000

ALLEGATO

B7



# LOTTO "B"




DOCUMENTAZIONE FOTOGRAFICA

ALLEGATO

B8



LOTTO "B"

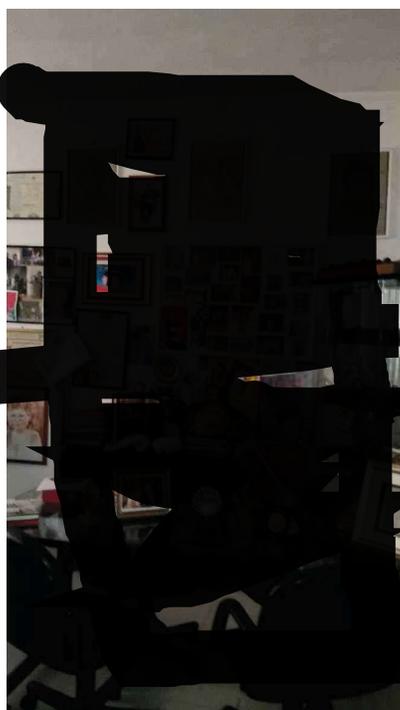

DOCUMENTAZIONE FOTOGRAFICA

ALLEGATO

B9



# LOTTO "B"



DOCUMENTAZIONE FOTOGRAFICA

ALLEGATO

B10



# LOTTO "B"



DOCUMENTAZIONE FOTOGRAFICA

ALLEGATO

B11



# LOTTO "B"



DOCUMENTAZIONE FOTOGRAFICA

ALLEGATO

B12



# LOTTO "B"



DOCUMENTAZIONE FOTOGRAFICA

ALLEGATO

B13



# LOTTO "B"



DOCUMENTAZIONE FOTOGRAFICA

ALLEGATO

B14



# LOTTO "B"




DOCUMENTAZIONE FOTOGRAFICA

ALLEGATO

B15



# LOTTO "B"

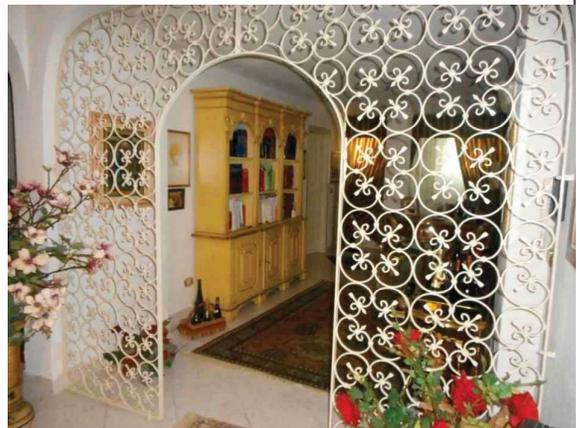

DOCUMENTAZIONE FOTOGRAFICA

ALLEGATO

B16



# LOTTO "B"



DOCUMENTAZIONE FOTOGRAFICA

ALLEGATO

B17



# LOTTO "B"



DOCUMENTAZIONE FOTOGRAFICA

ALLEGATO

B18



# LOTTO "B"



DOCUMENTAZIONE FOTOGRAFICA

ALLEGATO

B19



# LOTTO "B"



DOCUMENTAZIONE FOTOGRAFICA

ALLEGATO

B20



# LOTTO "B"



DOCUMENTAZIONE FOTOGRAFICA

ALLEGATO

B21



# LOTTO "B"



DOCUMENTAZIONE FOTOGRAFICA

ALLEGATO

B22



# LOTTO "B"



DOCUMENTAZIONE FOTOGRAFICA

ALLEGATO

B23



# LOTTO "B"



DOCUMENTAZIONE FOTOGRAFICA

ALLEGATO

B24



# LOTTO "B"



DOCUMENTAZIONE FOTOGRAFICA

ALLEGATO

B25



# LOTTO "B"



DOCUMENTAZIONE FOTOGRAFICA

ALLEGATO

B26

