




**Agenzia del Territorio**  
**CATASTO FABBRICATI**  
**Ufficio Provinciale di**  
**Padova**

<b>ELABORATO PLANIMETRICO</b>	
Compilato da:	
Iscritto all'albo:	
Ingegneri	
Prov. Padova	N. <input type="text"/>

Comune di Monselice	Protocollo n. 000058505 del 22/02/2002
Sezione: B      Foglio: 31      Particella: 289	Tipo Mappale n.      del

Dimostrazione grafica dei subalterni Scala 1 : 500

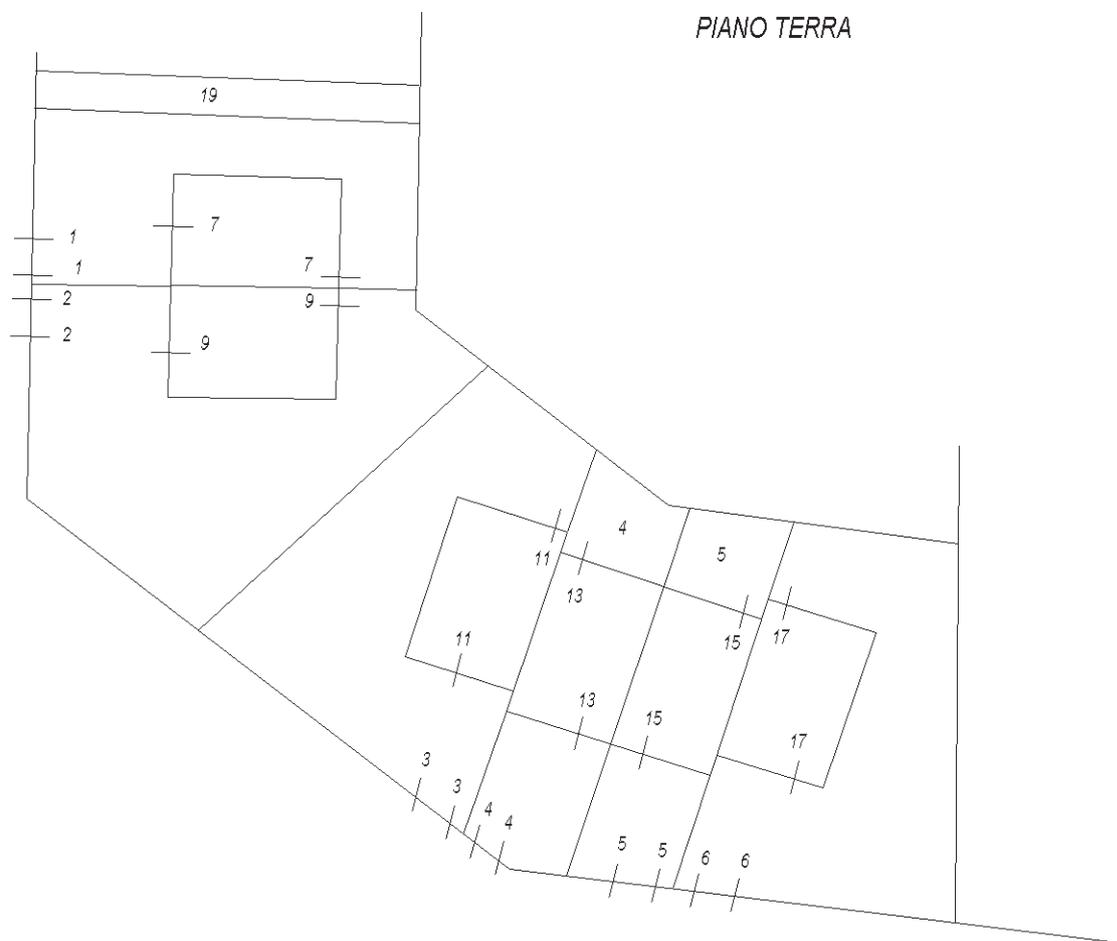


Ultima planimetria in atti



Agenzia del Territorio  
**CATASTO FABBRICATI**  
Ufficio Provinciale di  
Padova

<b>ELABORATO PLANIMETRICO</b>	
Compilato da:	<input type="text"/>
Iscritto all'albo:	
Ingegneri	
Prov. Padova	<input type="text"/>



Comune di Monselice	Protocollo n. 000058505 del 22/02/2002
Sezione: B      Foglio: 31      Particella: 289	Tipo Mappale n.      del
Dimostrazione grafica dei subalterni	Scala 1 : 500

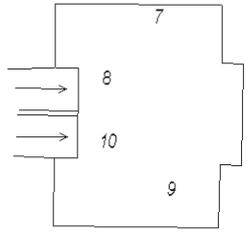

PIANO PRIMO SOTTOSTRADA

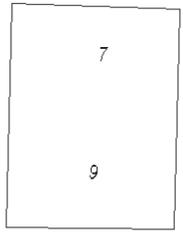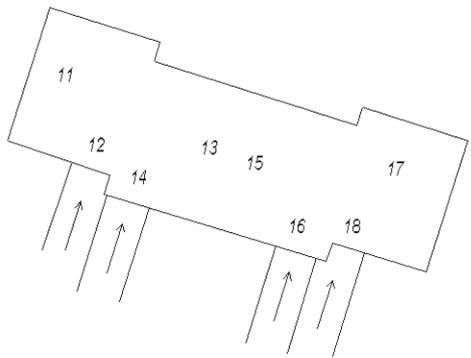

PIANO PRIMO

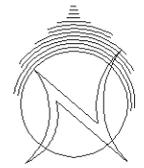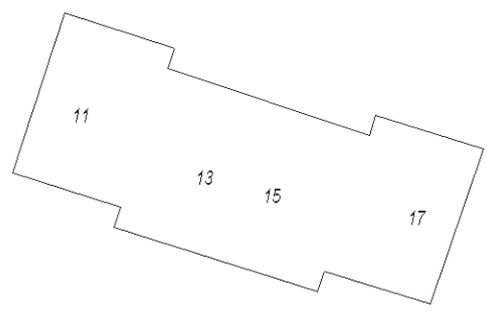

Ultima planimetria in atti

Dichiarazione protocollo n. 000058505 del 22/02/2002

**Agenzia del Territorio  
CATASTO FABBRICATI  
Ufficio Provinciale di  
Padova**

Planimetria di u.i.u. in Comune di Monselice

Via Chiesetta

civ.

Identificativi Catastali:

Sezione: B

Foglio: 31

Particella: 289

Subalterno: 13

Compilata da:

Iscritto all'albo:  
Ingegneri


Prov. Padova

N.


Scheda n. 1

Scala 1:200



PIANO PRIMO SOTTOSTRADA H. 2,40

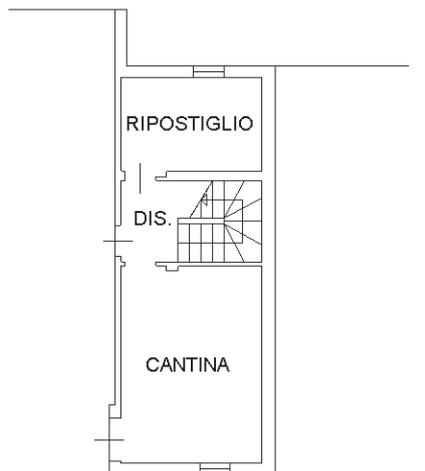

PIANO TERRA H. 2,70

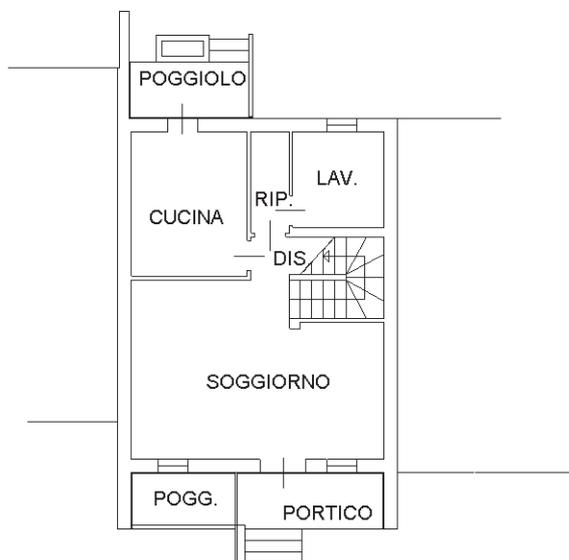

PIANO PRIMO H. 2,70

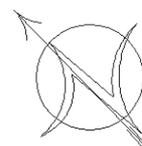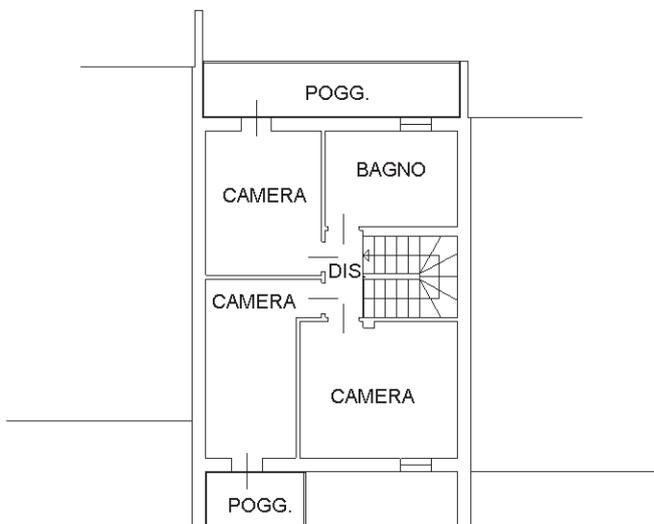

Ultima planimetria in atti

10 metri  
Catasto dei Fabbricati - Situazione al 18/06/2023 - Comune di MONSELICE(F382) - < Foglio 37 - Particella 289 - Subalterno 13 >  
VIA CHIESETTA Piano S1-T - I

**Agenzia del Territorio  
CATASTO FABBRICATI  
Ufficio Provinciale di  
Padova**

Dichiarazione protocollo n. 000058505 del 22/02/2002

Planimetria di u.i.u. in Comune di Monselice

Via Chiesetta

civ.

Identificativi Catastali:

Sezione: B

Foglio: 31

Particella: 289

Subalterno: 14

Compilata da:



Iscritto all'albo:  
Ingegneri

Prov. Padova

Scheda n. 1

Scala 1:200

PIANO PRIMO SOTTOSTRADA H. 2,40

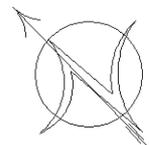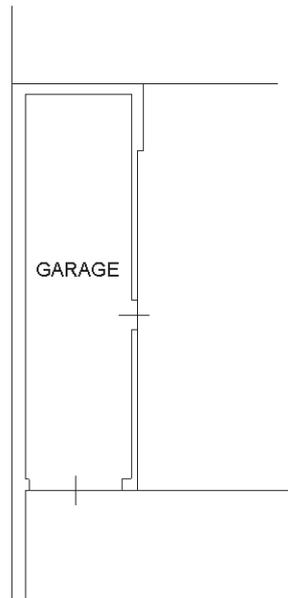

Ultima planimetria in atti