


TRIBUNALE DI FOGGIA


III Sezione Civile - Ufficio Espropriazioni Immobiliari proc. [redacted] - G.E. dott.ssa Stefania Rignanese

Consulenza Tecnica d'Ufficio

Immobile a San Severo (FG) in Via Deliceto n. 1 D/G - Appartamento al secondo e terzo piano - Foglio 79 p.IIa 1085 sub 18

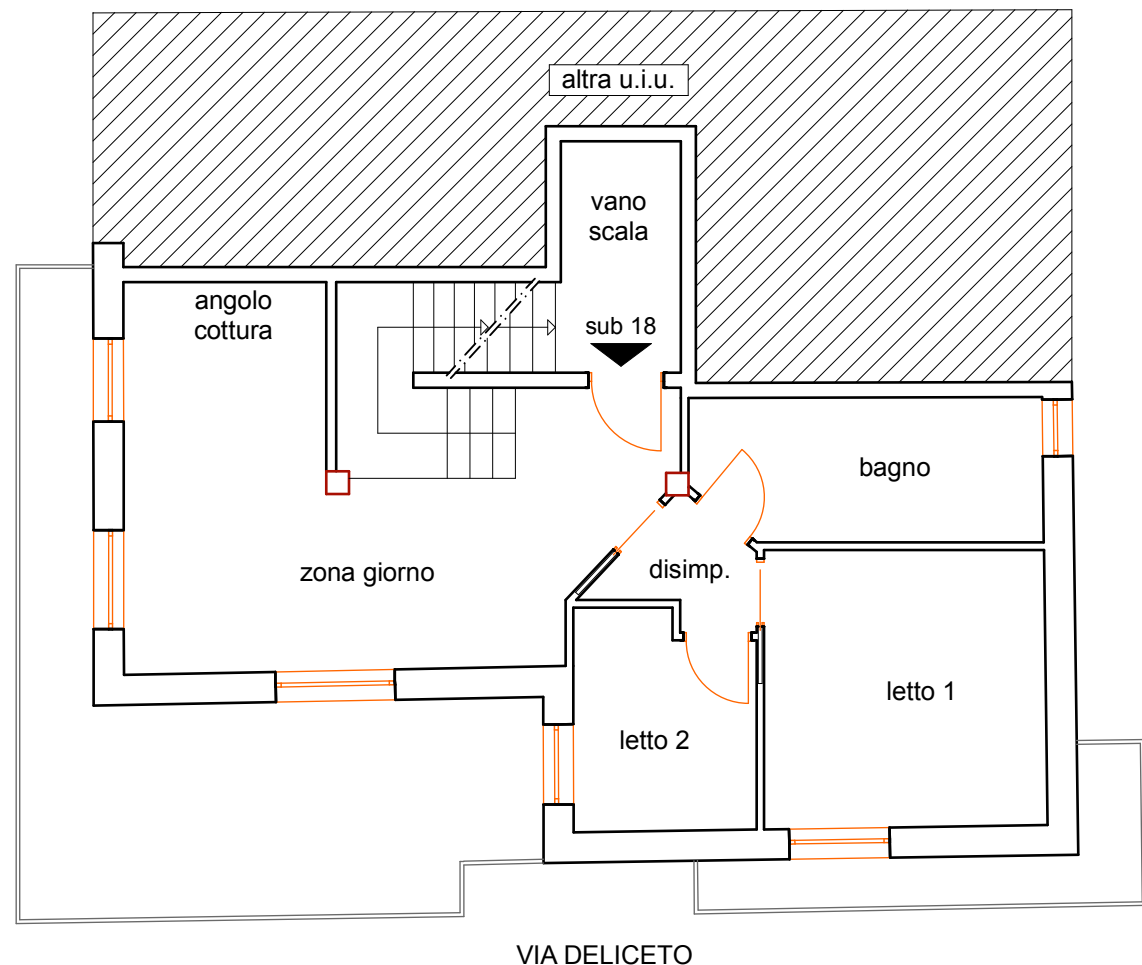

PIANTA SECONDO PIANO

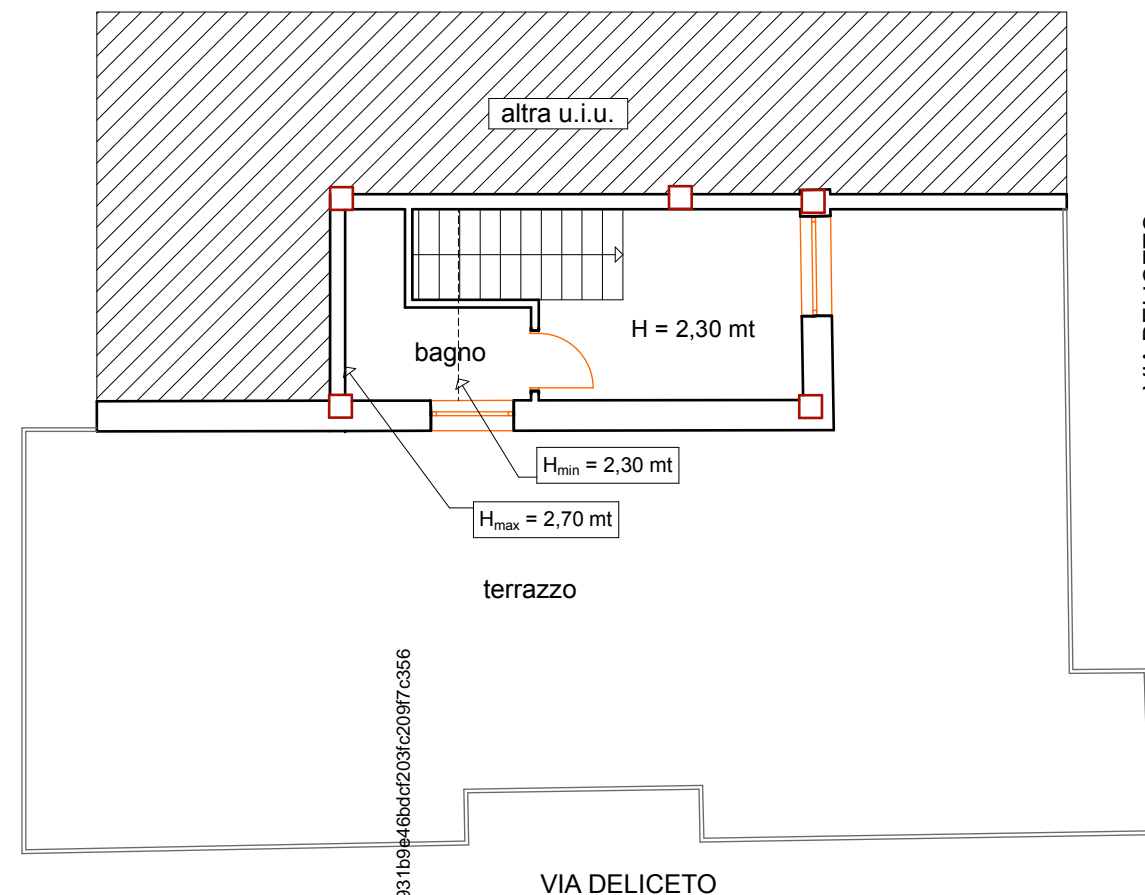

PIANTA TERZO PIANO

LEGENDA

Appartamento 2° piano	Superficie lorda	mq	55,10
Balconi (mq 4,30 x 0,30)	Superficie	mq	1,29
Locali al 3° piano (mq 37,10 x 0,50)	Superficie lorda	mq	18,55
Terrazzo (mq 25,00 x 0,30 + 25,00 x 0,10)	Superficie	mq	10,00
	Superficie totale lorda	mq	84,94

APPARTAMENTO - Pianta secondo e terzo piano
SAN SEVERO - Via Deliceto n. 1 D/G
Foglio 79 p.IIa 1085 sub 18
scala 1:100

il consulente tecnico d'ufficio
ing. Giovanni Di Croce

Firmato Da: DI CROCE GIOVANNI Emesso Da: ARUBAPEC S.P.A. NG CA 3 Serial#: 52c4931b9e46bdcf203fc2097c356

