


MODULARIO
F. rig. rend. 497



MINISTERO DELLE FINANZE
DIPARTIMENTO DEL TERRITORIO
CATASTO EDILIZIO URBANO (RDL 13-4-1939, n. 652)

MOD. BN (CEU)
LIRE
500

Planimetria di u.i.u. in Comune di CUREGGIO via TORINO civ. 53

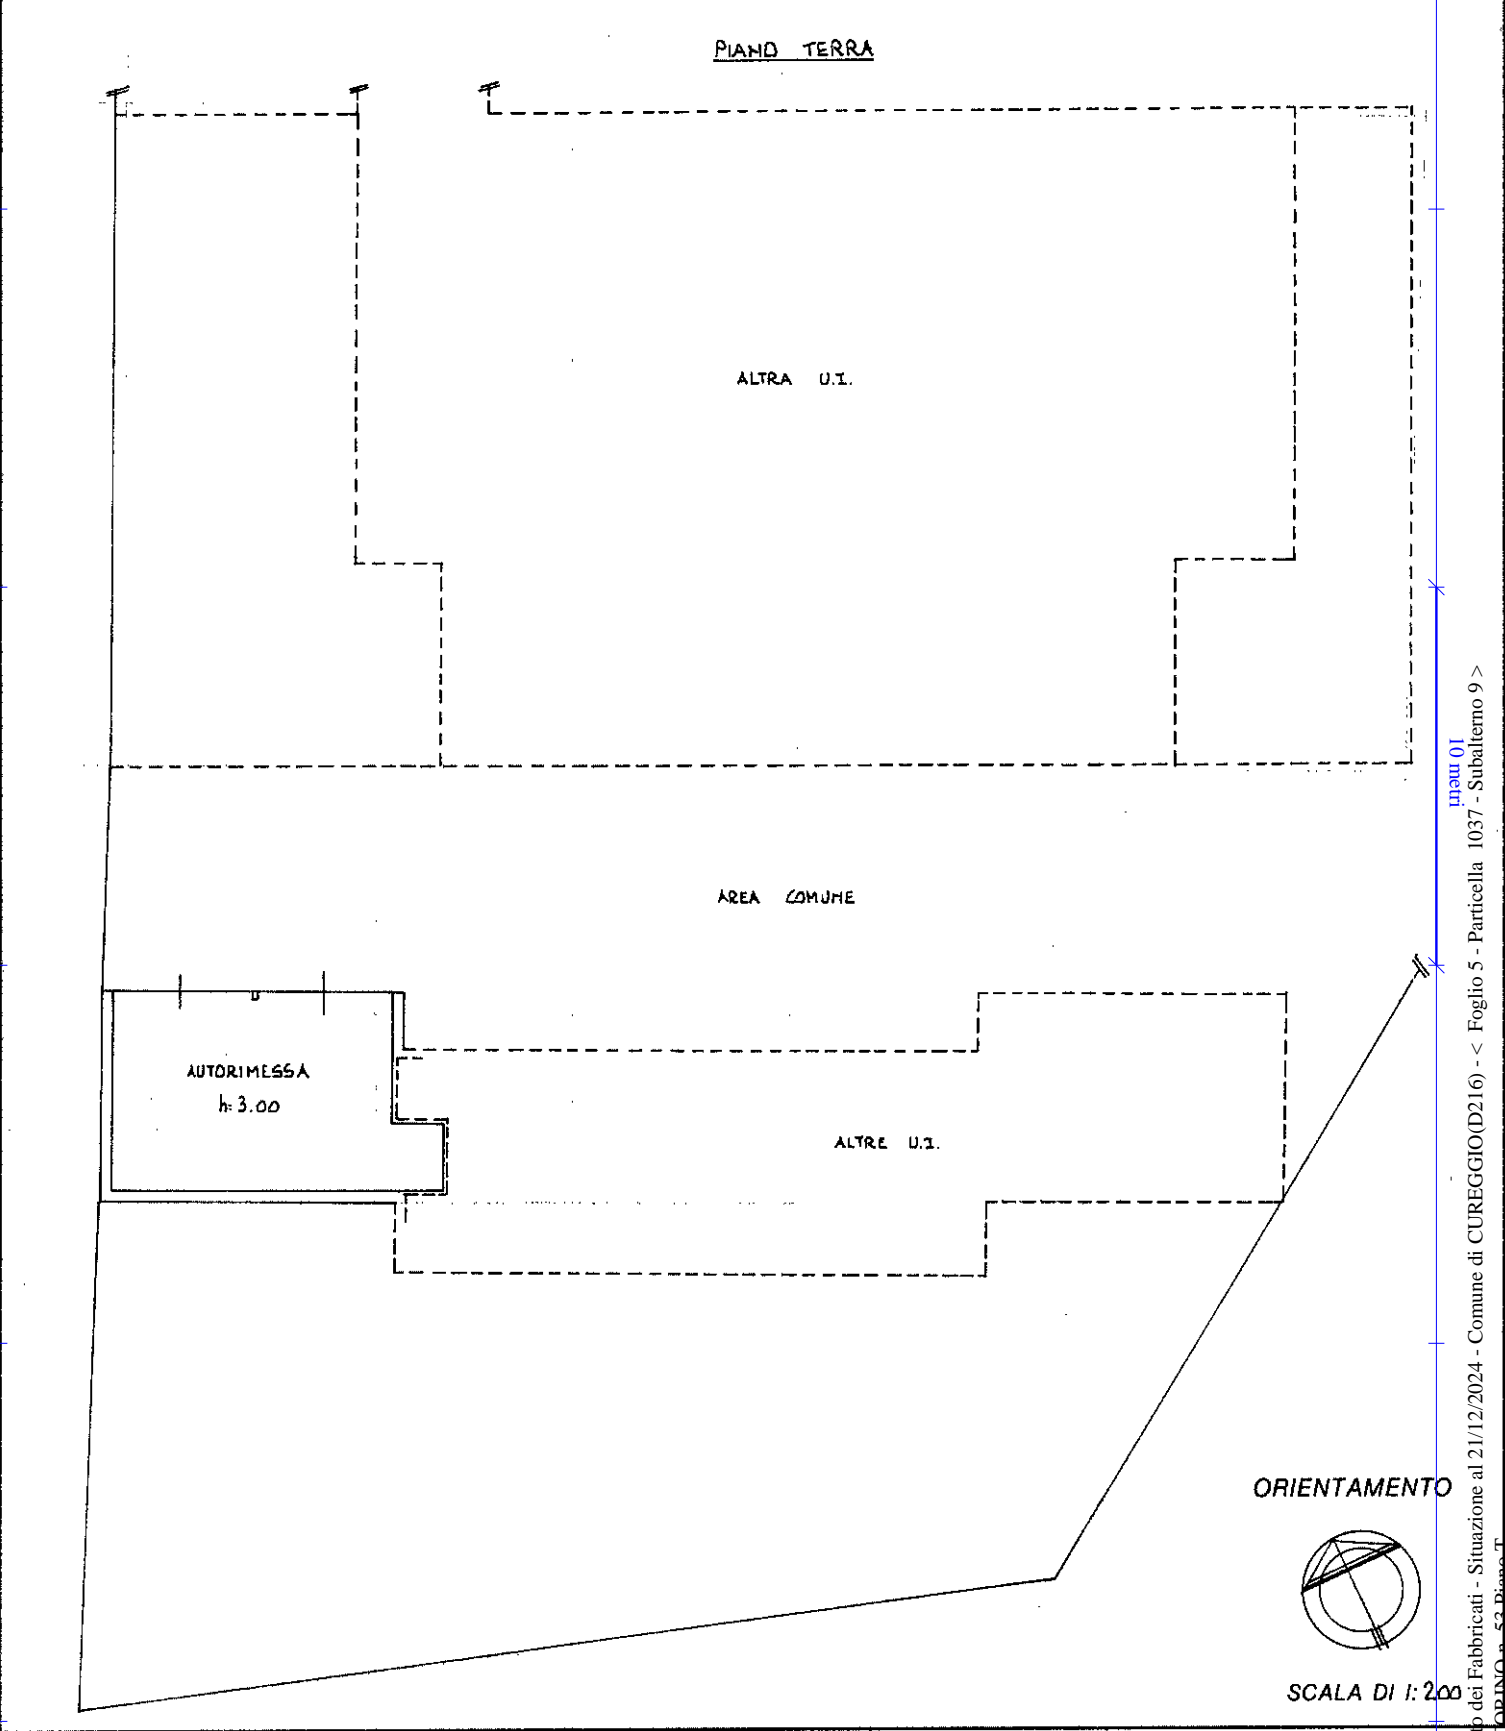

Roma - Istituto Poligrafico e Zecca dello Stato - P.V.

Catasto dei Fabbricati - Situazione al 21/12/2024 - Comune di CUREGGIO(D216) - < Foglio 5 - Particella 1037 - Subalterno 9 >
VIA TORINO n. 52 - PIAZZA T. ...

Dichiarazione di N.C. <input type="checkbox"/> Denuncia di variazione <input type="checkbox"/> Ultima planimetria in atti		Compilata dal <u>Architetto</u> (Titolo, cognome e nome) <u>ZANETTA CARMELLO</u>		RISERVATO ALL'UFFICIO	
Data presentazione: 16/04/1998 Data: 21/12/2024 n. T21872 Richiedente: CRSMNL55M04L750A		Iscritto all'albo degli Architetti della provincia di <u>NOVARA</u> n. <u>365</u>		<u>CARMELLO ZANETTA</u> data <u>21/12/2024</u> Firma	
Identificativo catastale n. <u>1037</u> sub. <u>9</u>		Formato di acquisizione: A4 (210x297) Formato statale: A4 (210x297)		SCALA DI 1:200	