

MODULARIO
F. fig. rend. 497




MINISTERO DELLE FINANZE
DIPARTIMENTO DEL TERRITORIO
CATASTO EDILIZIO URBANO (RDL 13-4-1939, n. 652)

MOD. BN (CEU)

LIRE
500

Planimetria di u.i.u. in Comune di.....CUREGGIO..... viaTORINO..... civ. 53.....

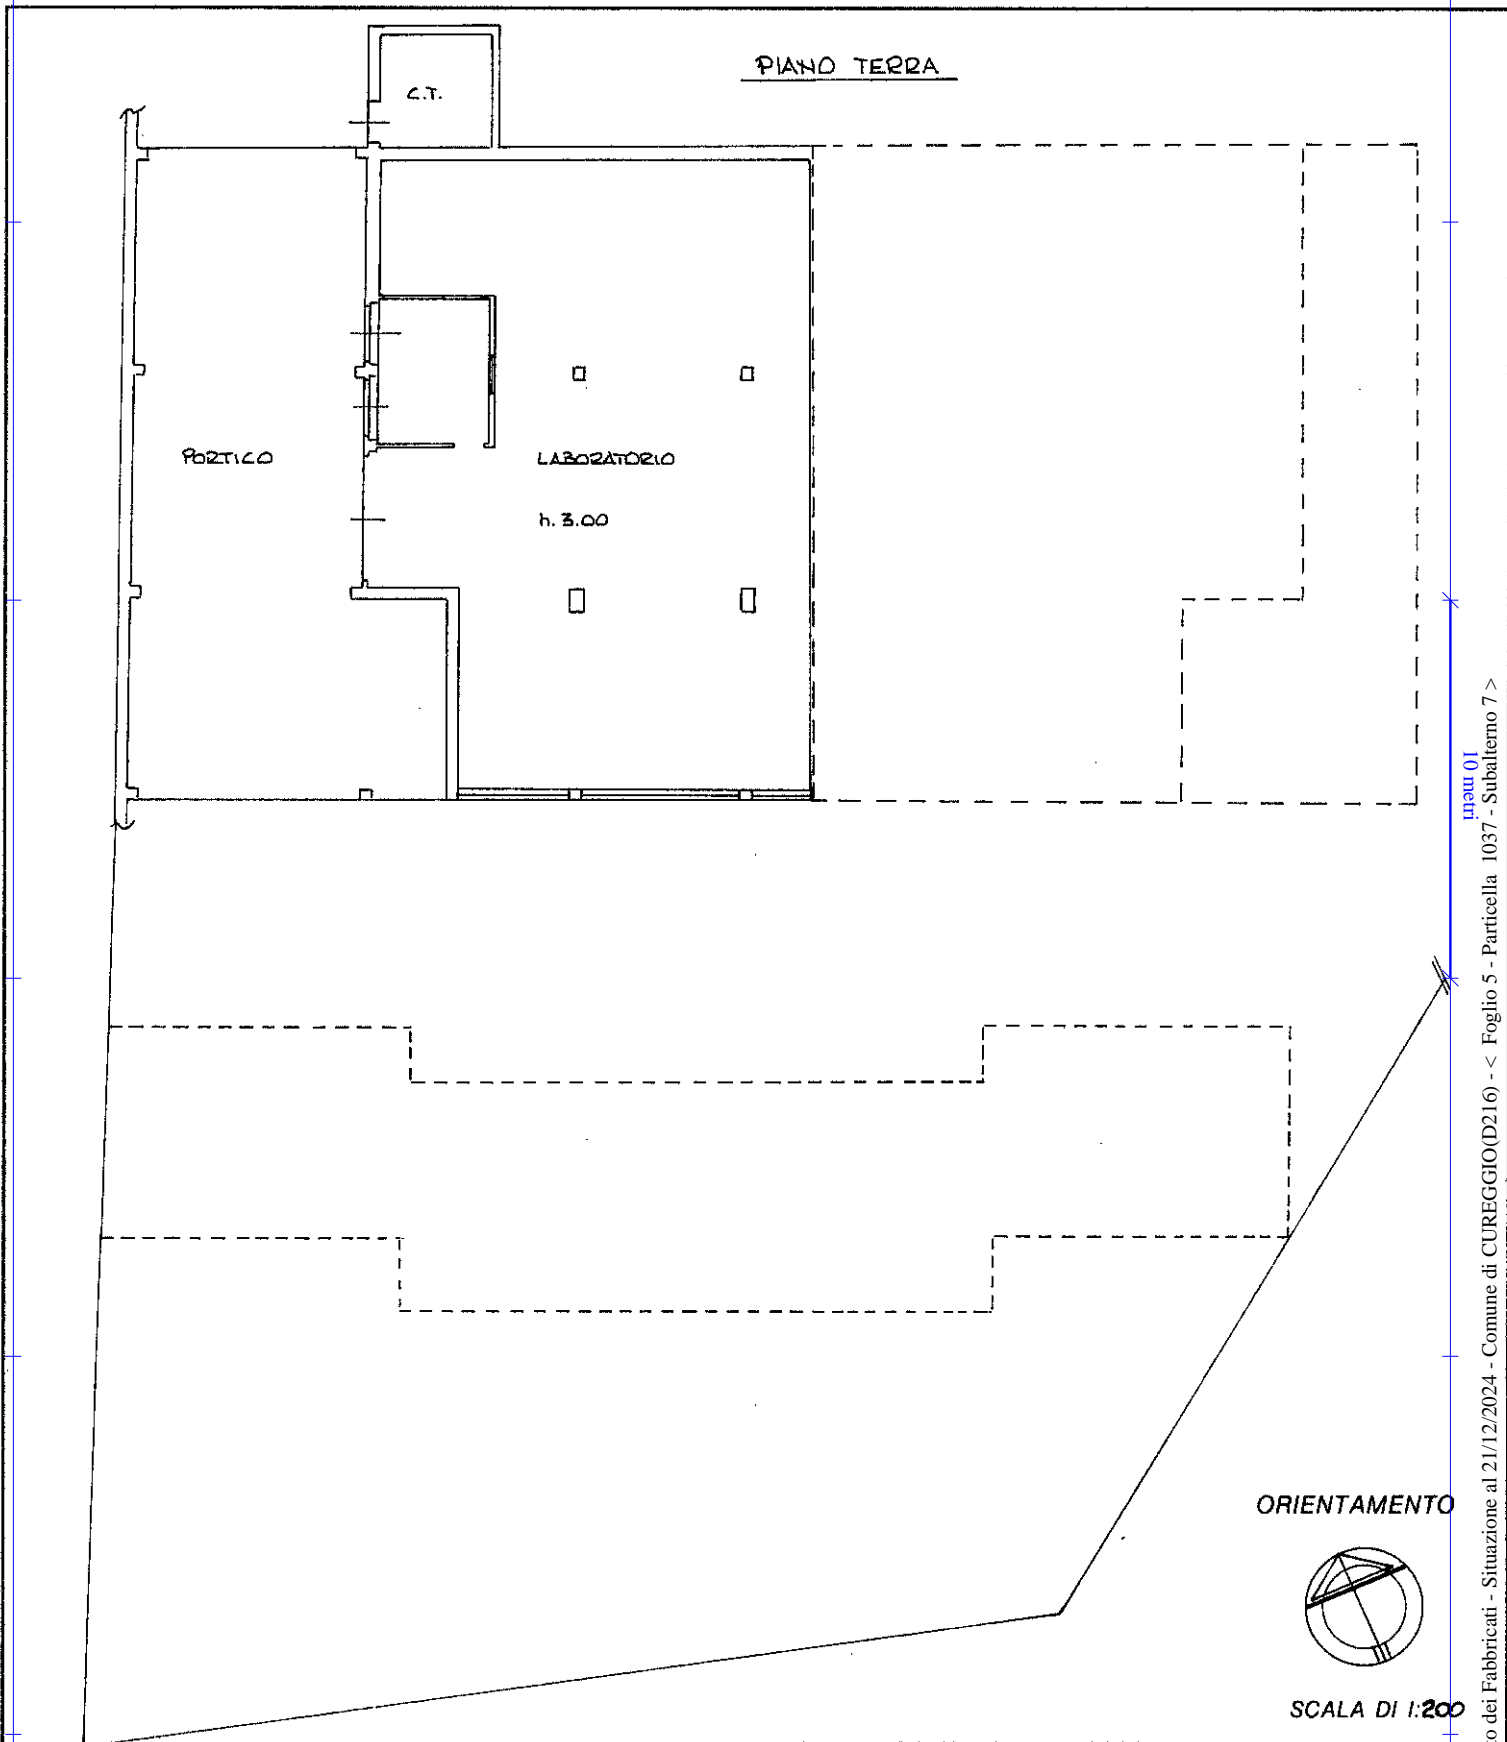

Catasto dei Fabbricati - Situazione al 21/12/2024 - Comune di CUREGGIO(D216) - < Foglio 5 - Particella 1037 - Subalerno 7 >
VIA TORINO n. 53 Piano I

Rema - Istituto Poligrafico e Zecca dello Stato - P.V.

Dichiarazione di N.C.

Denuncia di variazione

Ultima planimetria in atti

Compilata dal Architetto

(Titolo, cognome e nome)

ZANETTA CARMELO

RISERVATO ALL'UFFICIO

Data presentazione: 16/04/1998 Data: 21/12/2024

Formato di acquisizione: A4(210x297) della provincia di NOVARA

n. 1037 sub. 7

Iscritto all'albo dei periti e architetti

Richiedente: CRSMNL55M04L750A

data 21/12/2024 Firma DOCT. CARMELO ZANETTA

ME del Ordine A P Novara

03