


Agenzia del Territorio
CATASTO FABBRICATI
Ufficio Provinciale di
Novara

ELABORATO PLANIMETRICO	
Compilato da: Zaninetti Giuseppina	
Iscritto all'albo: Ingegneri	
Prov. Novara	N. 828


Comune di Cureggio	Protocollo n. NO0052333 del 27/05/2013
Sezione: Foglio: 5 Particella: 1037	Tipo Mappale n. del

Dimostrazione grafica dei subalterni Scala 1 : 500


PIANO TERRA

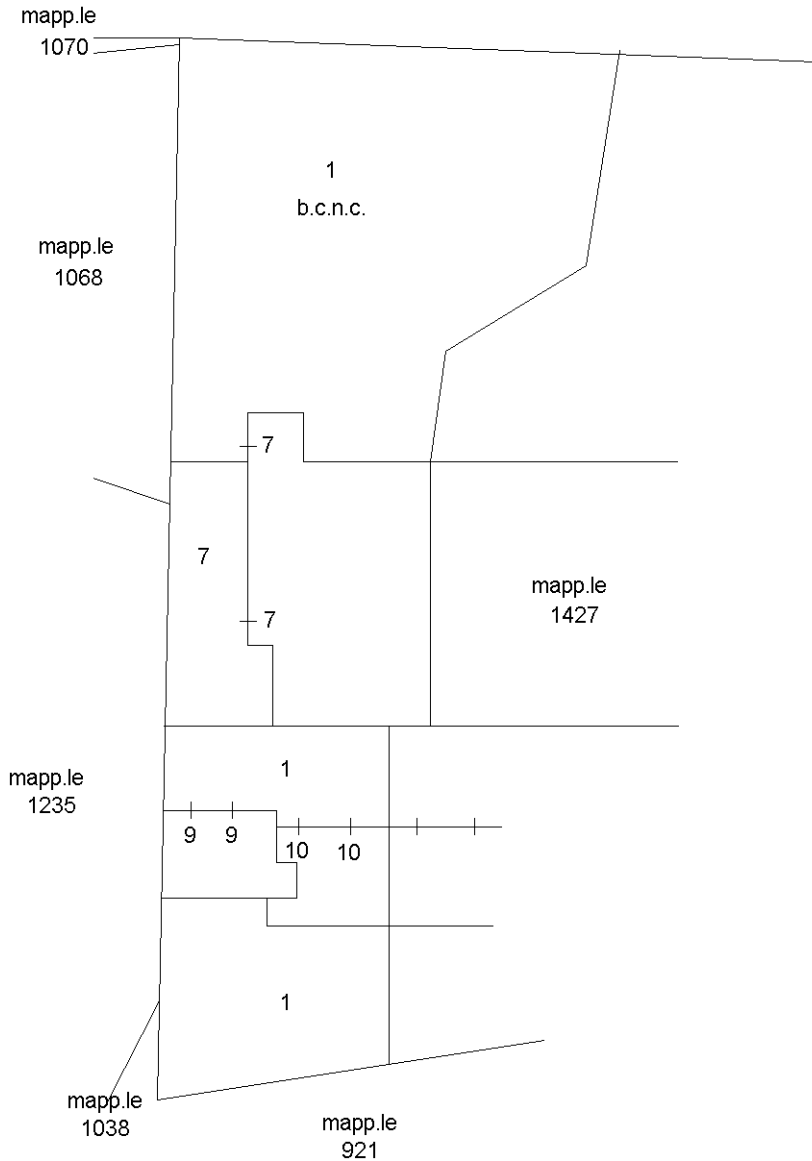

PIANO PRIMO

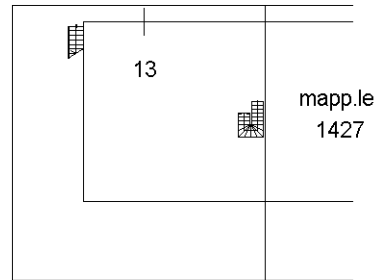

PIANO SECONDO

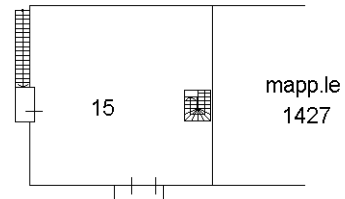

Ultima planimetria in atti

