

MODULARIO
F. rig. rend. 497



MINISTERO DELLE FINANZE
DIPARTIMENTO DEL TERRITORIO
CATASTO EDILIZIO URBANO (RDL 13-4-1939, n. 652)




MOD. BN (CEU)


LIRE
500

Planimetria di u.i.u. in Comune di.....**CUREGGIO**..... via**TORINO**..... civ. **53**.....

PIANO TERRA

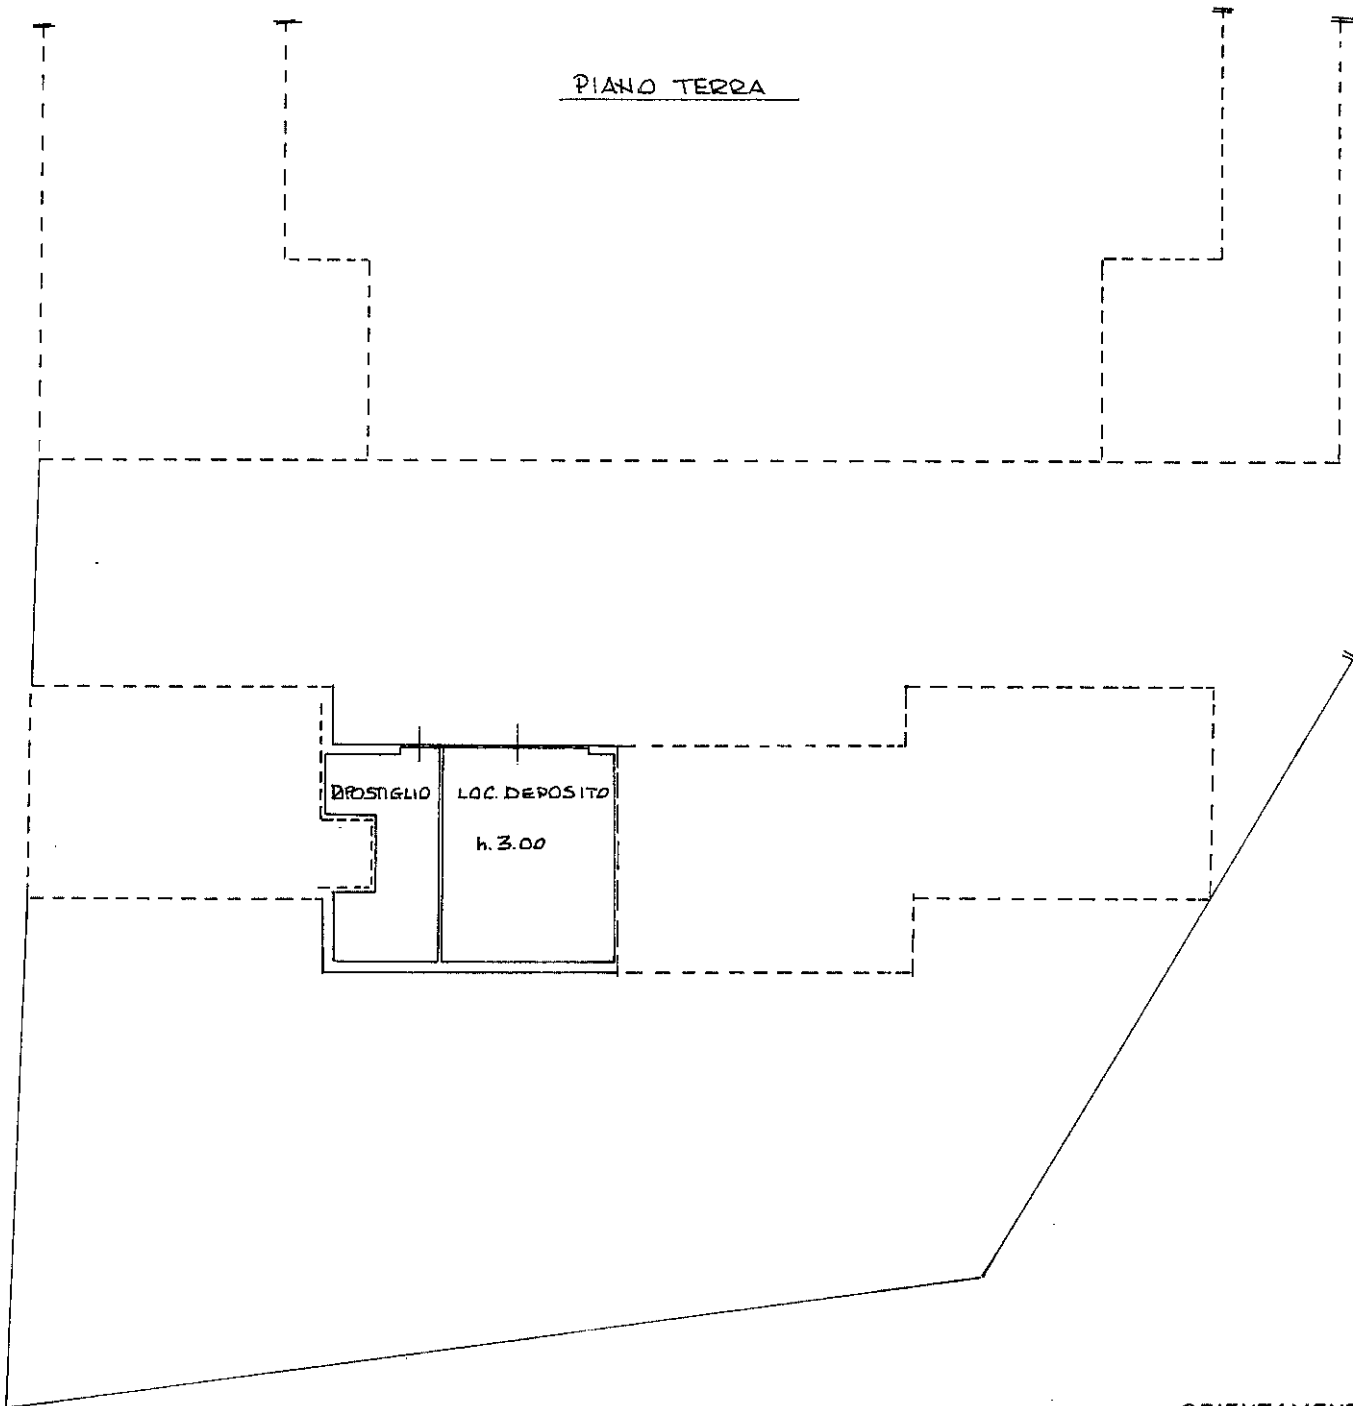

ORIENTAMENTO

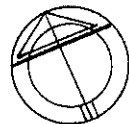

SCALA DI 1:

Roma - Istituto Poligrafico e Zecca dello Stato - P.V.

Catasto dei Fabbricati - Situazione al 21/12/2024 - Comune di CUREGGIO (D216) - < Foglio 5 - Particella 1037 - Subalerno 10 >
VIA TORINO n. 53 Piano I

Dichiarazione di N.C.

Denuncia di variazione

Ultima planimetria in atti

Identificativi catastali

Data presentazione: 16/04/1998 - Data: 21/12/2024 - n. T21873 - Richiedente: CRSMNL55M04L750A

Totale schede: 1 - Formato di acquisizione: della provincia di TORINO - Foglio: 5 - Particella: 1037 - Subalerno: 10

n. 1037 sub. 10

Compilata dal Architetto
(Titolo, cognome e nome)
ZANETTA CARMELO

iscritto all'albo degli Architetti
NOVARA

data Firma **CARMELO ZANETTA**

RISERVATO ALL'UFFICIO

A. P. Novara