


**Agenzia delle Entrate
CATASTO FABBRICATI
Ufficio Provinciale di
Frosinone**

Dichiarazione protocollo n. FR0048792 del 24/05/2016	
Planimetria di u.i.u. in Comune di Fiuggi	
Via Fiume	civ. 61
Identificativi Catastali:	
Sezione:	Compilata da: Avoli Fabio
Foglio: 38	Iscritto all'albo: Geometri
Particella: 23	Prov. Frosinone
Subalterno: 15	N. 02441

Scheda n. 1 Scala 1:200

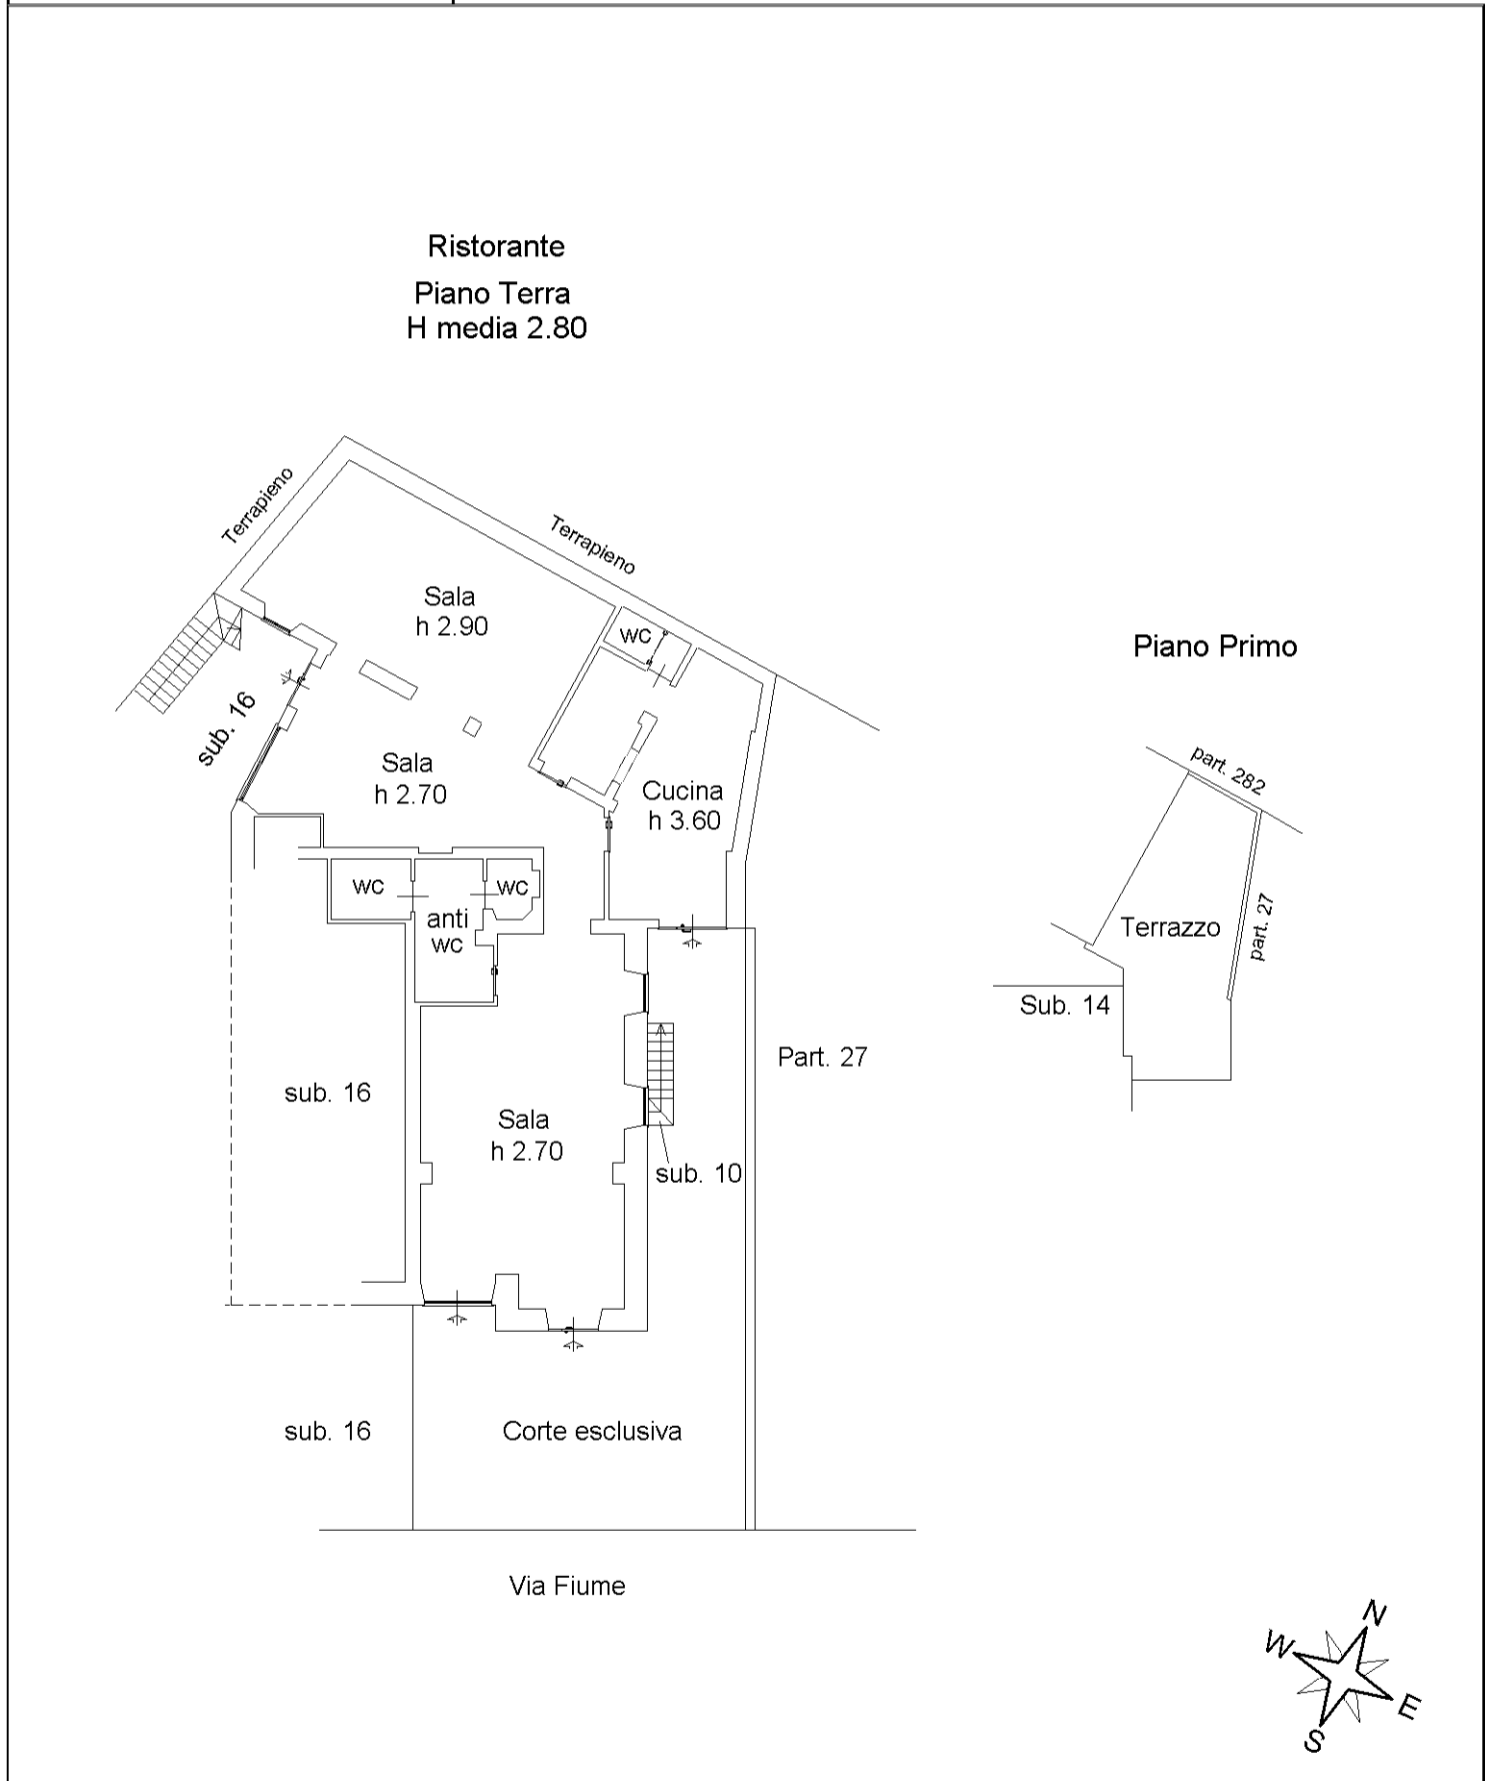

invar 01

Catasto dei Fabbricati - Situazione al 29/01/2023 - Comune di FIUGGI(A310) - < Foglio 38 - Particella 23 - Subalterno 15 >
VIA FIUME n. 32 Piano T-1