

**Agenzia del Territorio  
CATASTO FABBRICATI  
Ufficio Provinciale di  
Caserta**

Dichiarazione protocollo n. CE0502807 del 07/11/2007

Planimetria di u.i.u. in Comune di Castel Volturno

Via Dei Diavoli

civ. SNC

Identificativi Catastali:

Sezione:

Foglio: 41

Particella: 5142

Subalterno: 14


Scheda n. 1

Scala 1:200


# PIANO PRIMO

Abitazione

h = 3.00

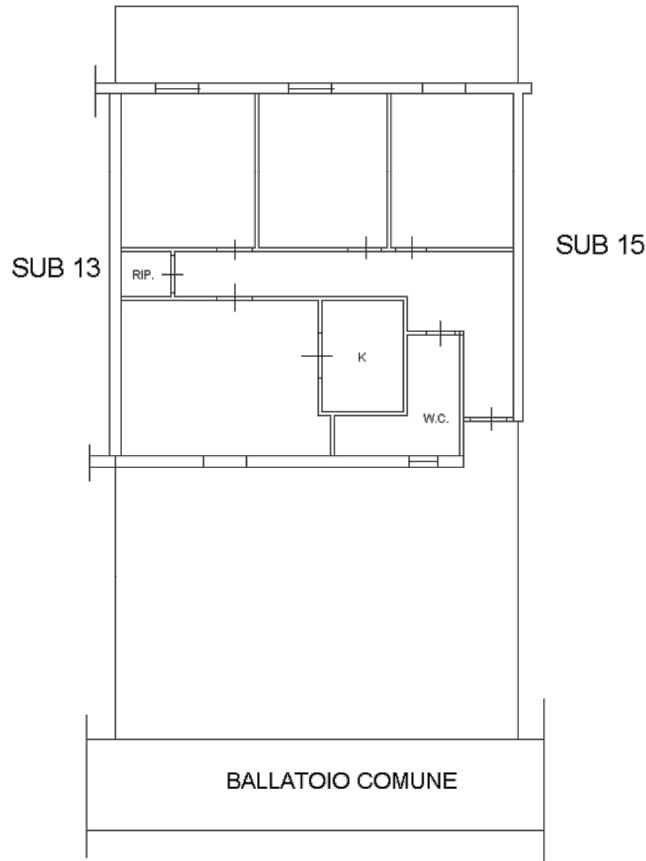

VIA DEI DIAVOLI

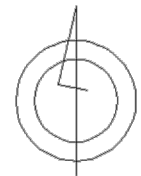

Catasto dei Fabbricati - Situazione al 03/08/2023 - Comune di CASTEL VOLTURNO(C291) - < Foglio 41 - Particella 5142 - Subalterno 14 >  
VIA DEI DIAVOLI n. SNC Piano 1

Ultima planimetria in atti