

**Agenzia del Territorio
CATASTO FABBRICATI
Ufficio Provinciale di
Napoli**

Dichiarazione protocollo n. NA0820899 del 07/10/2008

Planimetria di u.i.u. in Comune di Forio

Via Zappino

civ. SNC

Identificativi Catastali:

Sezione:
Foglio: 18
Particella: 176
Subalterno: 8

Compilata da:

Iscritto all'albo:
Geometri

Prov. Napoli


N. 5580

Scheda n. 1 Scala 1:200

Piano Primo

h. 3,00 mt.

p.lla 180

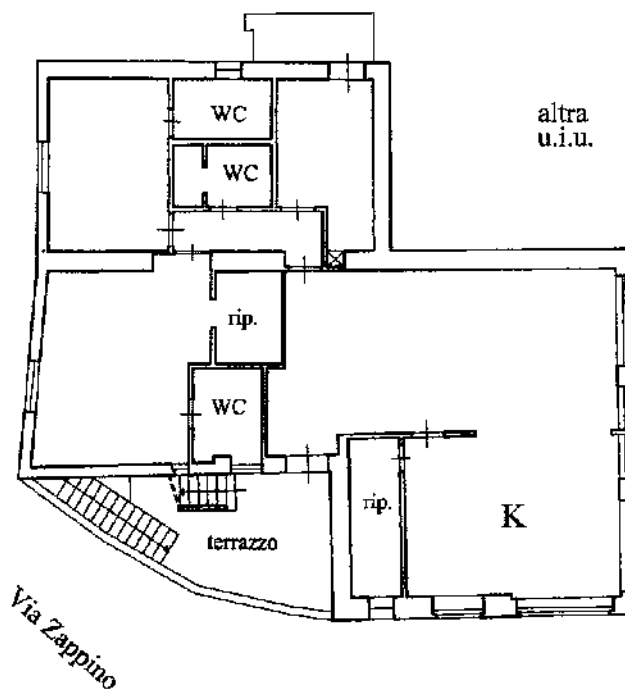

Ultima planimetria in atti

Data: 09/04/2018 - n. T204649 - Richiedente:

Totale schede: 1 - Formato di acquisizione: A4(210x297) - Formato stampa richiesto: A4(210x297)

Catasto dei Fabbricati - Situazione al 09/04/2018 - Comune di FORIO (D702) - < Foglio: 18 - Particella: 176 - Subalterno: 8 >
VIA ZAPPINO SNC piano: 1;