

Agencia delle Entrate
CATASTO FABBRICATI
Ufficio provinciale di
Latina

Dichiarazione protocollo n. LT0237476 del 16/12/2015
Planimetria di u.i.u. in Comune di Sabaudia
Strada San Isidoro

civ. SNC


Identificativi Catastali:
Sezione: 114
Particella: 92
Subalterno: 8

Compilata da:
Silvaggi Giovanni Battista
Iscritto all'albo:
Geometri
Prov. Latina N. 1494

Scheda
Scala 1: 500

Ultima planimetria in atti

Strada San Isidoro

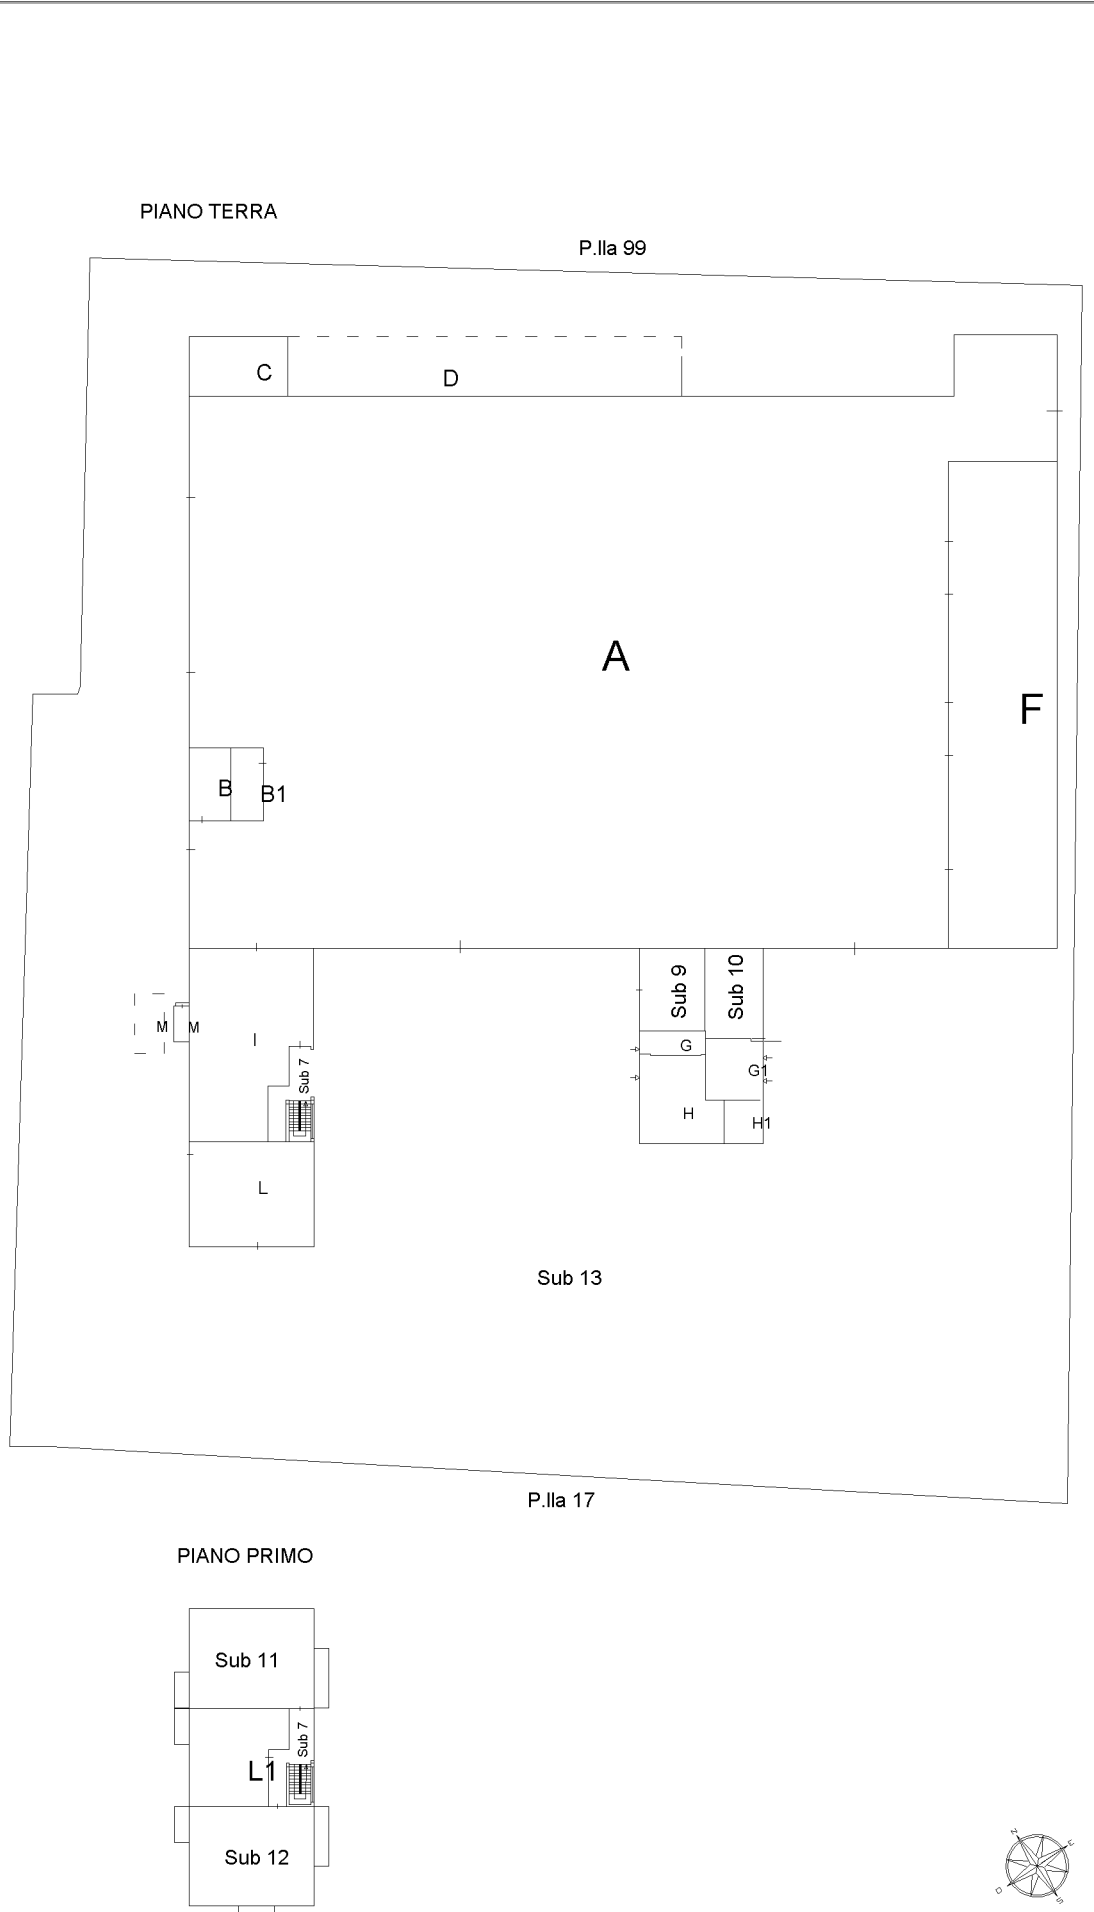

P.lla 99

Sub 13

P.lla 17