

**Agenzia delle Entrate
CATASTO FABBRICATI
Ufficio Provinciale di
Latina**

Dichiarazione protocollo n. LT0237476 del 16/12/2015

Planimetria di u.i.u. in Comune di Sabaudia

Strada San Isidoro

civ. SNC

Identificativi Catastali:

Sezione:
Foglio: 114
Particella: 92
Subalterno: 9

Compilata da:
Silvaggi Giovanni Battista
Iscritto all'albo:
Geometri



Prov. Latina

N. 1494

Scheda n. 1

Scala 1:100

PIANO TERRA

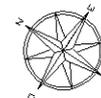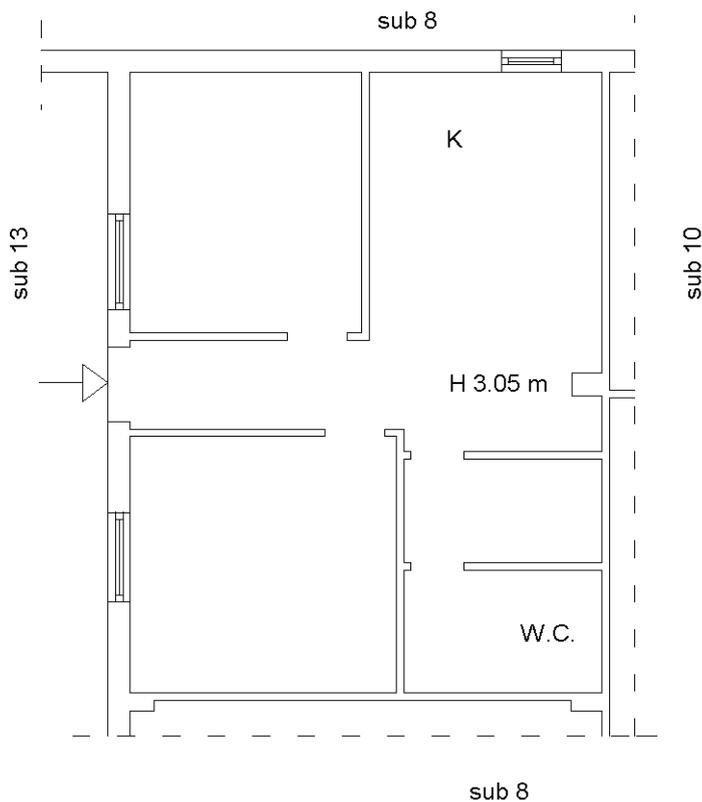

Catasto dei Fabbricati - Situazione al 12/07/2022 - Comune di SABAUDIA(H647) - < Foglio 114 - Particella 92 - Subalterno 9 >
STRADA SAN ISIDORO n. 1925 Piano T

Ultima planimetria in atti