

**Agenzia delle Entrate
CATASTO FABBRICATI
Ufficio Provinciale di
Latina**

Dichiarazione protocollo n. LT0237476 del 16/12/2015

Planimetria di u.i.u. in Comune di Sabaudia

Strada San Isidoro

civ. SNC

Identificativi Catastali:

Sezione:

Foglio: 114

Particella: 92

Subalterno: 11

Compilata da:

Silvaggi Giovanni Battista

Iscritto all'albo:

Geometri


Prov. Latina

N. 1494

Scheda n. 1


Scala 1:100

PIANO PRIMO H 3.00 m

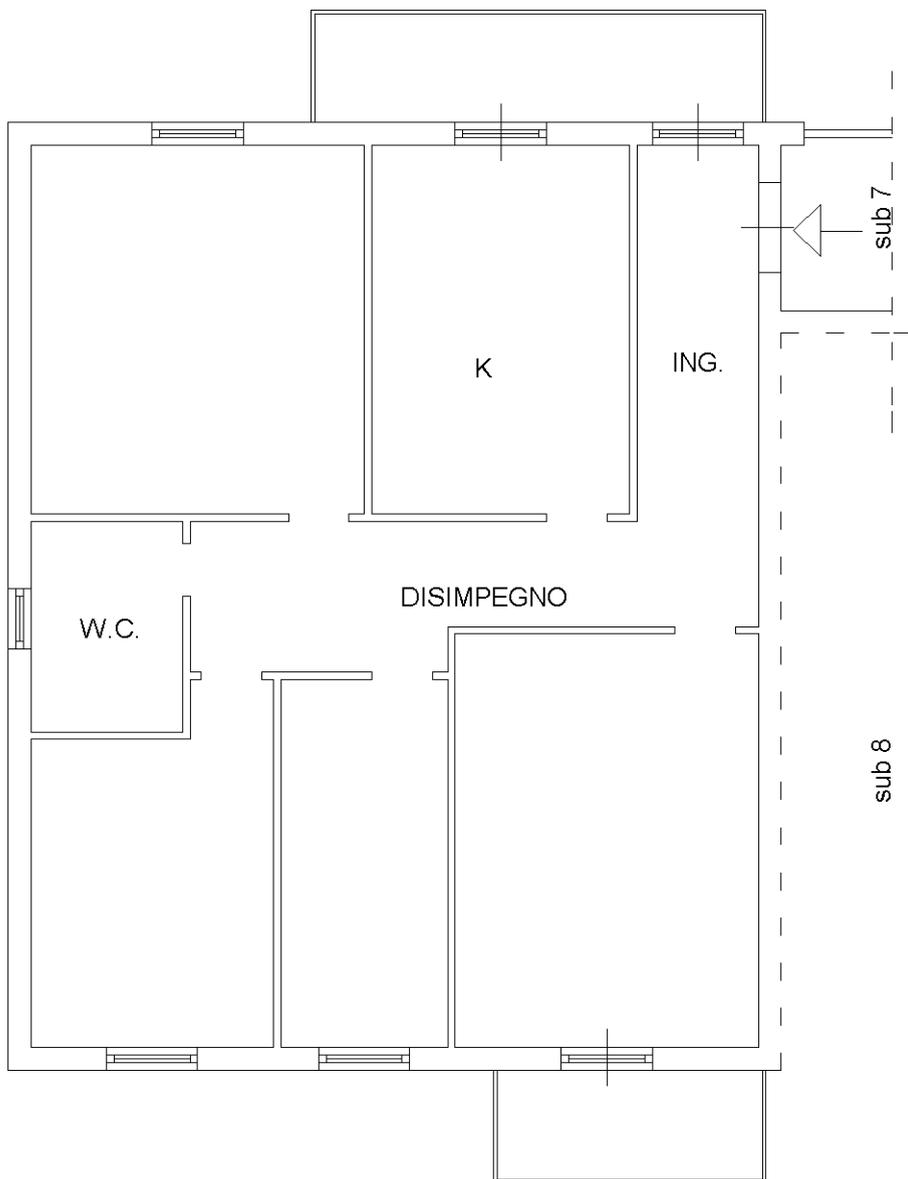

sub 8

sub 7

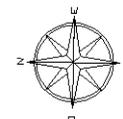

Ultima planimetria in atti