


Allegato "B1": Grafici illustrativi – Lotto 001


Planimetria stato attuale  
 Comune di Deago (SV) - Località Girini civ. 2  
 PIANO SEMINTERRATO  
 scala 1:100

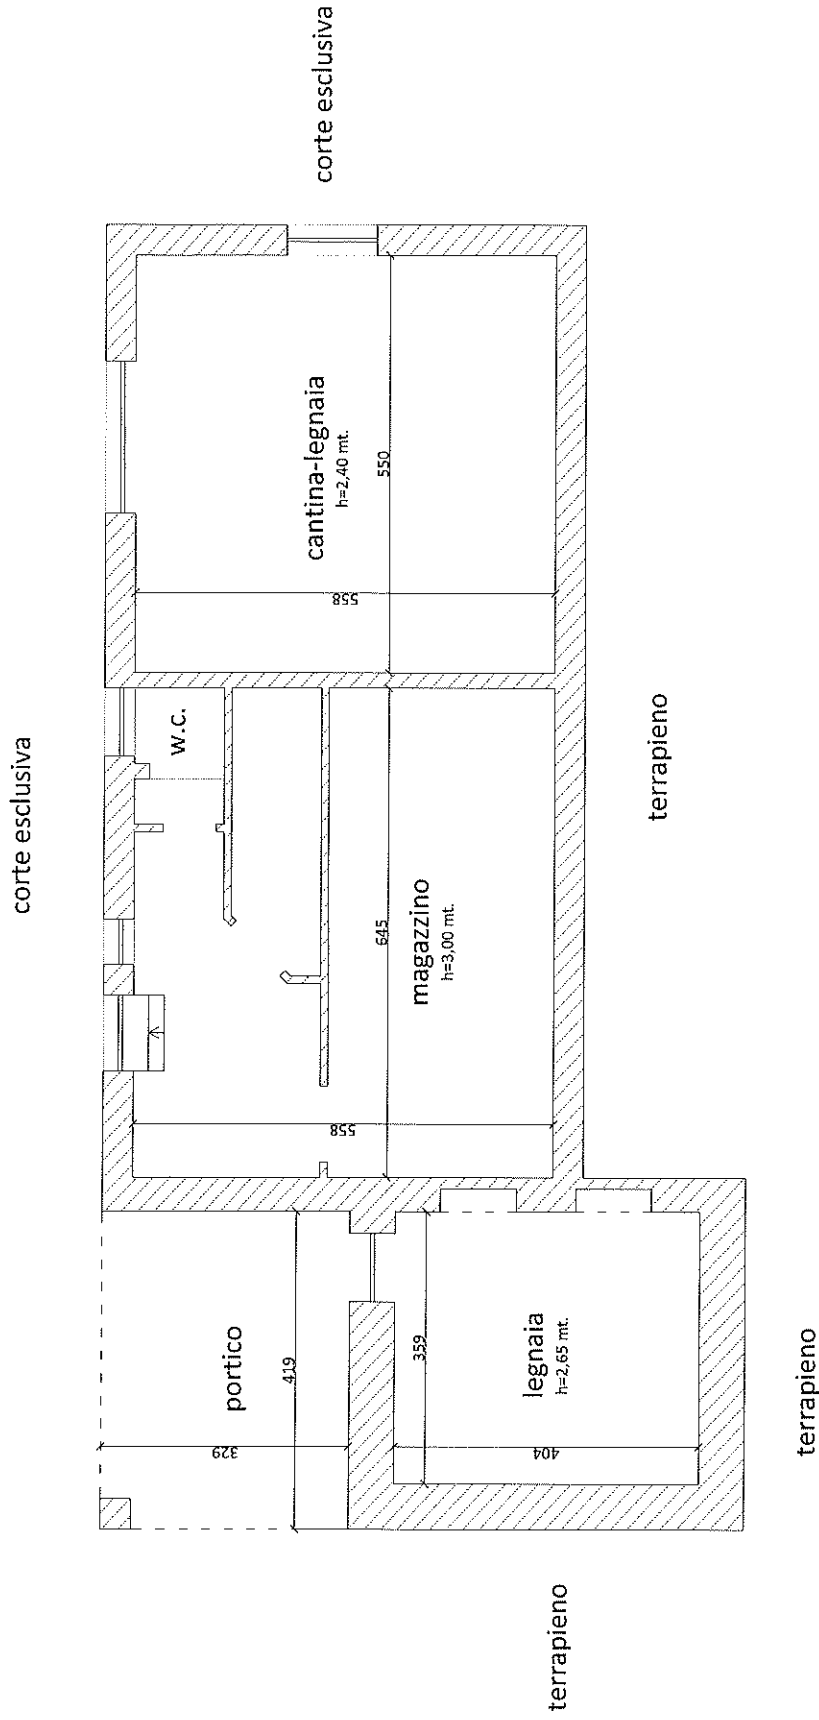

Si precisa che a causa delle condizioni di manutenzione e conservazione dell'immobile e per conseguenti motivi legati alla sicurezza, le misure interne del piano seminterrato sono state estrapolate dalla documentazione reperita presso gli Enti preposti. Si precisa altresì che le misure esterne dell'unità immobiliare sono state opportunamente rilevate all'atto del sopralluogo.

Il C.T.U.  
 Geom. Marco Gerbi

Planimetria stato attuale  
Comune di Deago (SV) - Località Girini civ. 2  
PIANO TERRA  
scala 1:100

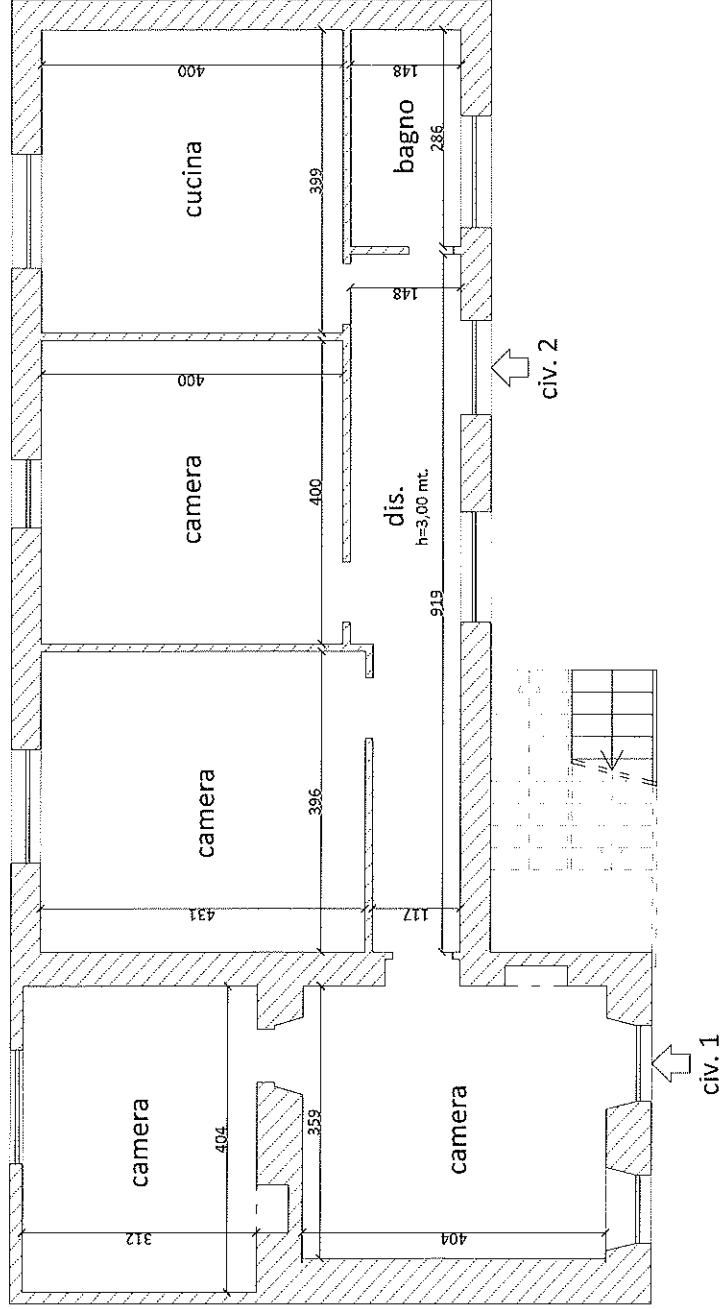

Planimetria stato attuale  
Comune di Dego (SV) - Località Girini civ. 2  
PIANO PRIMO  
scala 1:100

