

**Agenzia delle Entrate
CATASTO FABBRICATI
Ufficio Provinciale di
Catania**

Dichiarazione protocollo n. CT0072396 del 06/08/2020

Comune di Caltagirone

Via Madonna Della Via

civ. 227/E

Identificativi Catastali:

Sezione:

Foglio: 109

Particella: 1254

Subalterno: 28

Compilata da:

Iscritto all'albo:
Geometri

Prov. Catania

N. 693



Planimetria

Scheda n. 1

Scala 1:200

PIANO TERRA

H= 3.50 mt

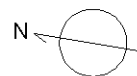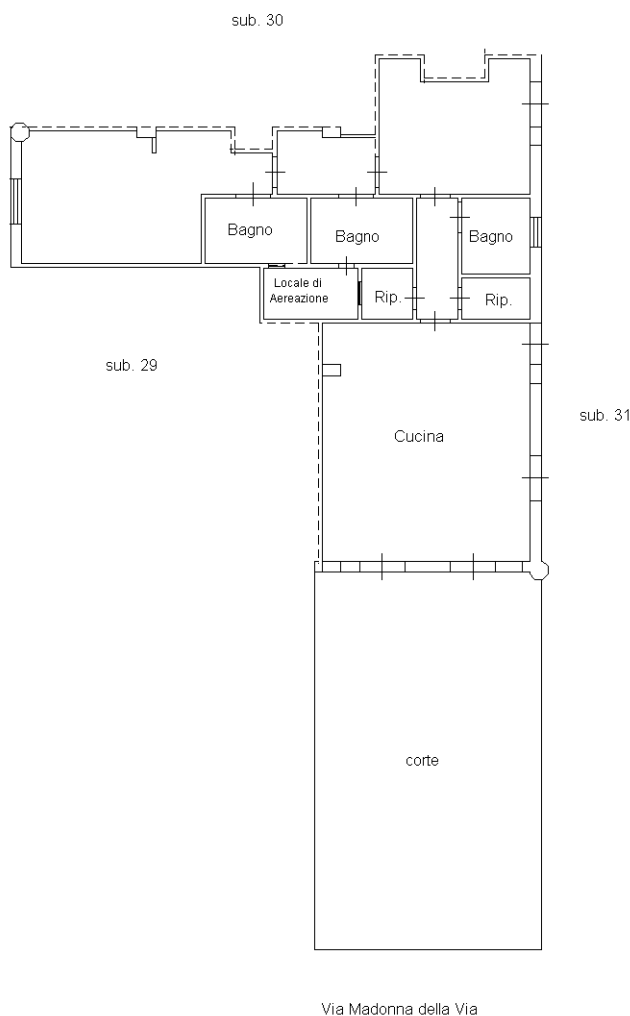

Catasto dei Fabbricati - Situazione al 21/01/2021 - Comune di CALTAGIRONE (B428) - < Foglio: 109 - Particella: 1254 - Subalterno: 28 >
VIA MADONNA DELLA VIA n. 227/G piano: T;

Ultima planimetria in atti