

**Agenzia del Territorio
CATASTO FABBRICATI
Ufficio Provinciale di
Frosinone**

Dichiarazione protocollo n. FR0425146 del 09/12/2008

Planimetria di u.i.u. in Comune di Fiuggi

Via Case Gioacchino

civ. 13B

Identificativi Catastali:

Sezione:
Foglio: 25
Particella: 161
Subalterno: 7

Compilata da:
Placidi Augusto

Iscritto all'albo:
Geometri


Prov. Roma

N. 8092

Scheda n. 1


Scala 1:200

**ABITAZIONE
Piano Primo Int. 6
H= mt 3.00**

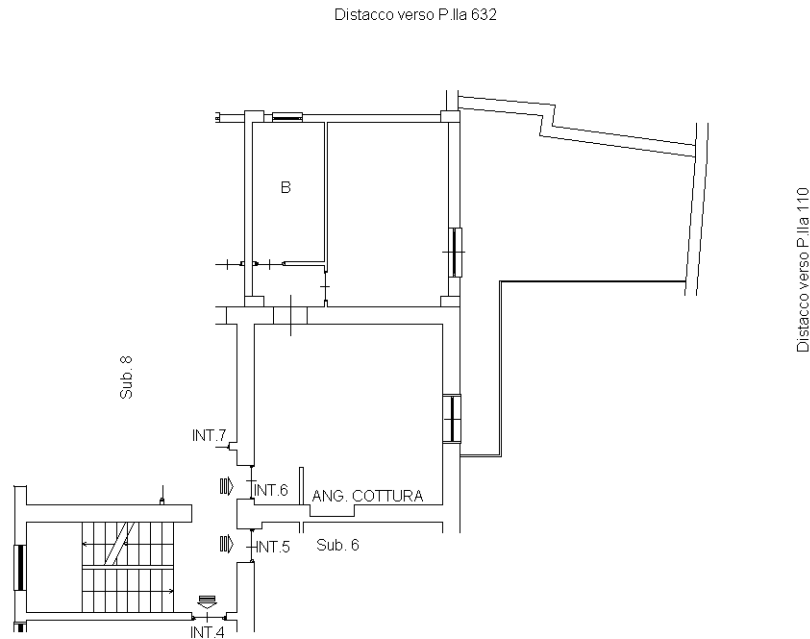

Orientamento

NORD

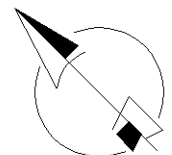

Ultima planimetria in atti

**Agenzia del Territorio
CATASTO FABBRICATI
Ufficio Provinciale di
Frosinone**

Dichiarazione protocollo n. FR0425146 del 09/12/2008

Planimetria di u.i.u. in Comune di Fiuggi

Via Case Gioacchino

civ. 13B

Identificativi Catastali:

Sezione:

Foglio: 25

Particella: 161

Subalterno: 26

Compilata da:
Placidi Augusto

Iscritto all'albo:
Geometri

Prov. Roma

N. 8092


Scheda n. 1

Scala 1:200

POSTO AUTO SCOPERTO

Piano Terra Int. 8

Distacco verso P.lla 108

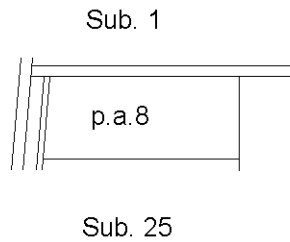

Sub. 18 Spazio di manovra

Orientamento

NORD



Ultima planimetria in atti