

## LOTTO 2



MODULARIO  
F. rig. rend. 486




MINISTERO DELLE FINANZE  
DIPARTIMENTO DEL TERRITORIO  
**CATASTO EDILIZIO URBANO** (RDL 13-4-1939, n. 652)

MOD. AN (CEU)

LIRE  
800

Planimetria di u.i.u. in Comune di VAIANO via BUONARROTI civ. 7

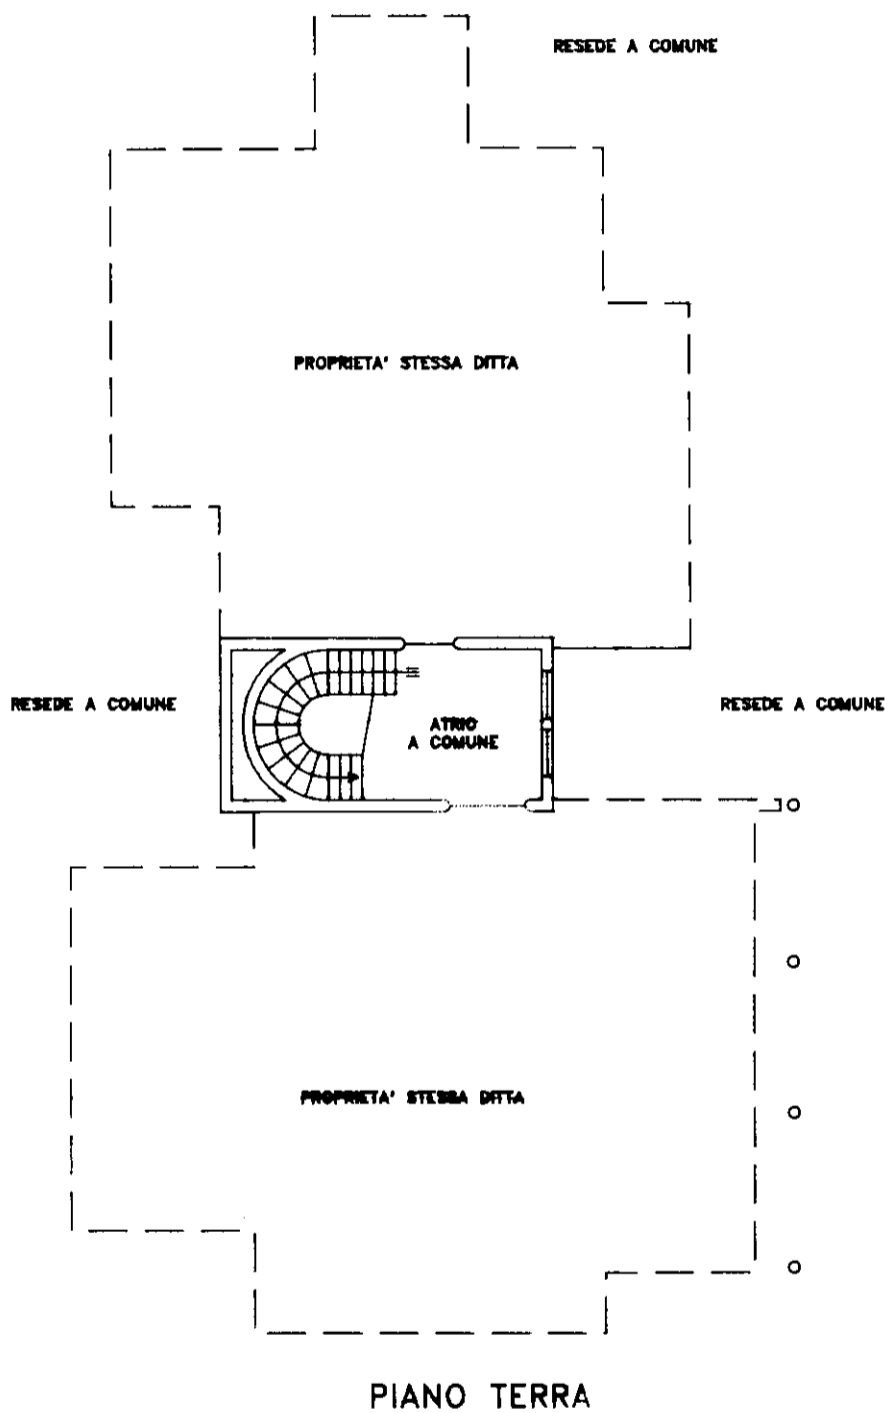

ORIENTAMENTO



SCALA DI 1:200

Dichiarazione di N.C.   
Denuncia di variazione

Compilata dal Geometra  
(Titolo, cognome e nome)  
BEOCCI SANDRA

Iscritto all'albo de i Geometri  
della provincia di PRATO n. 193  
data 18/06/99 Firma Becce




RISERVATO ALL'UFFICIO

Identificativi catastali  
F. 2  
n. 534 sub. 500

mapa 01



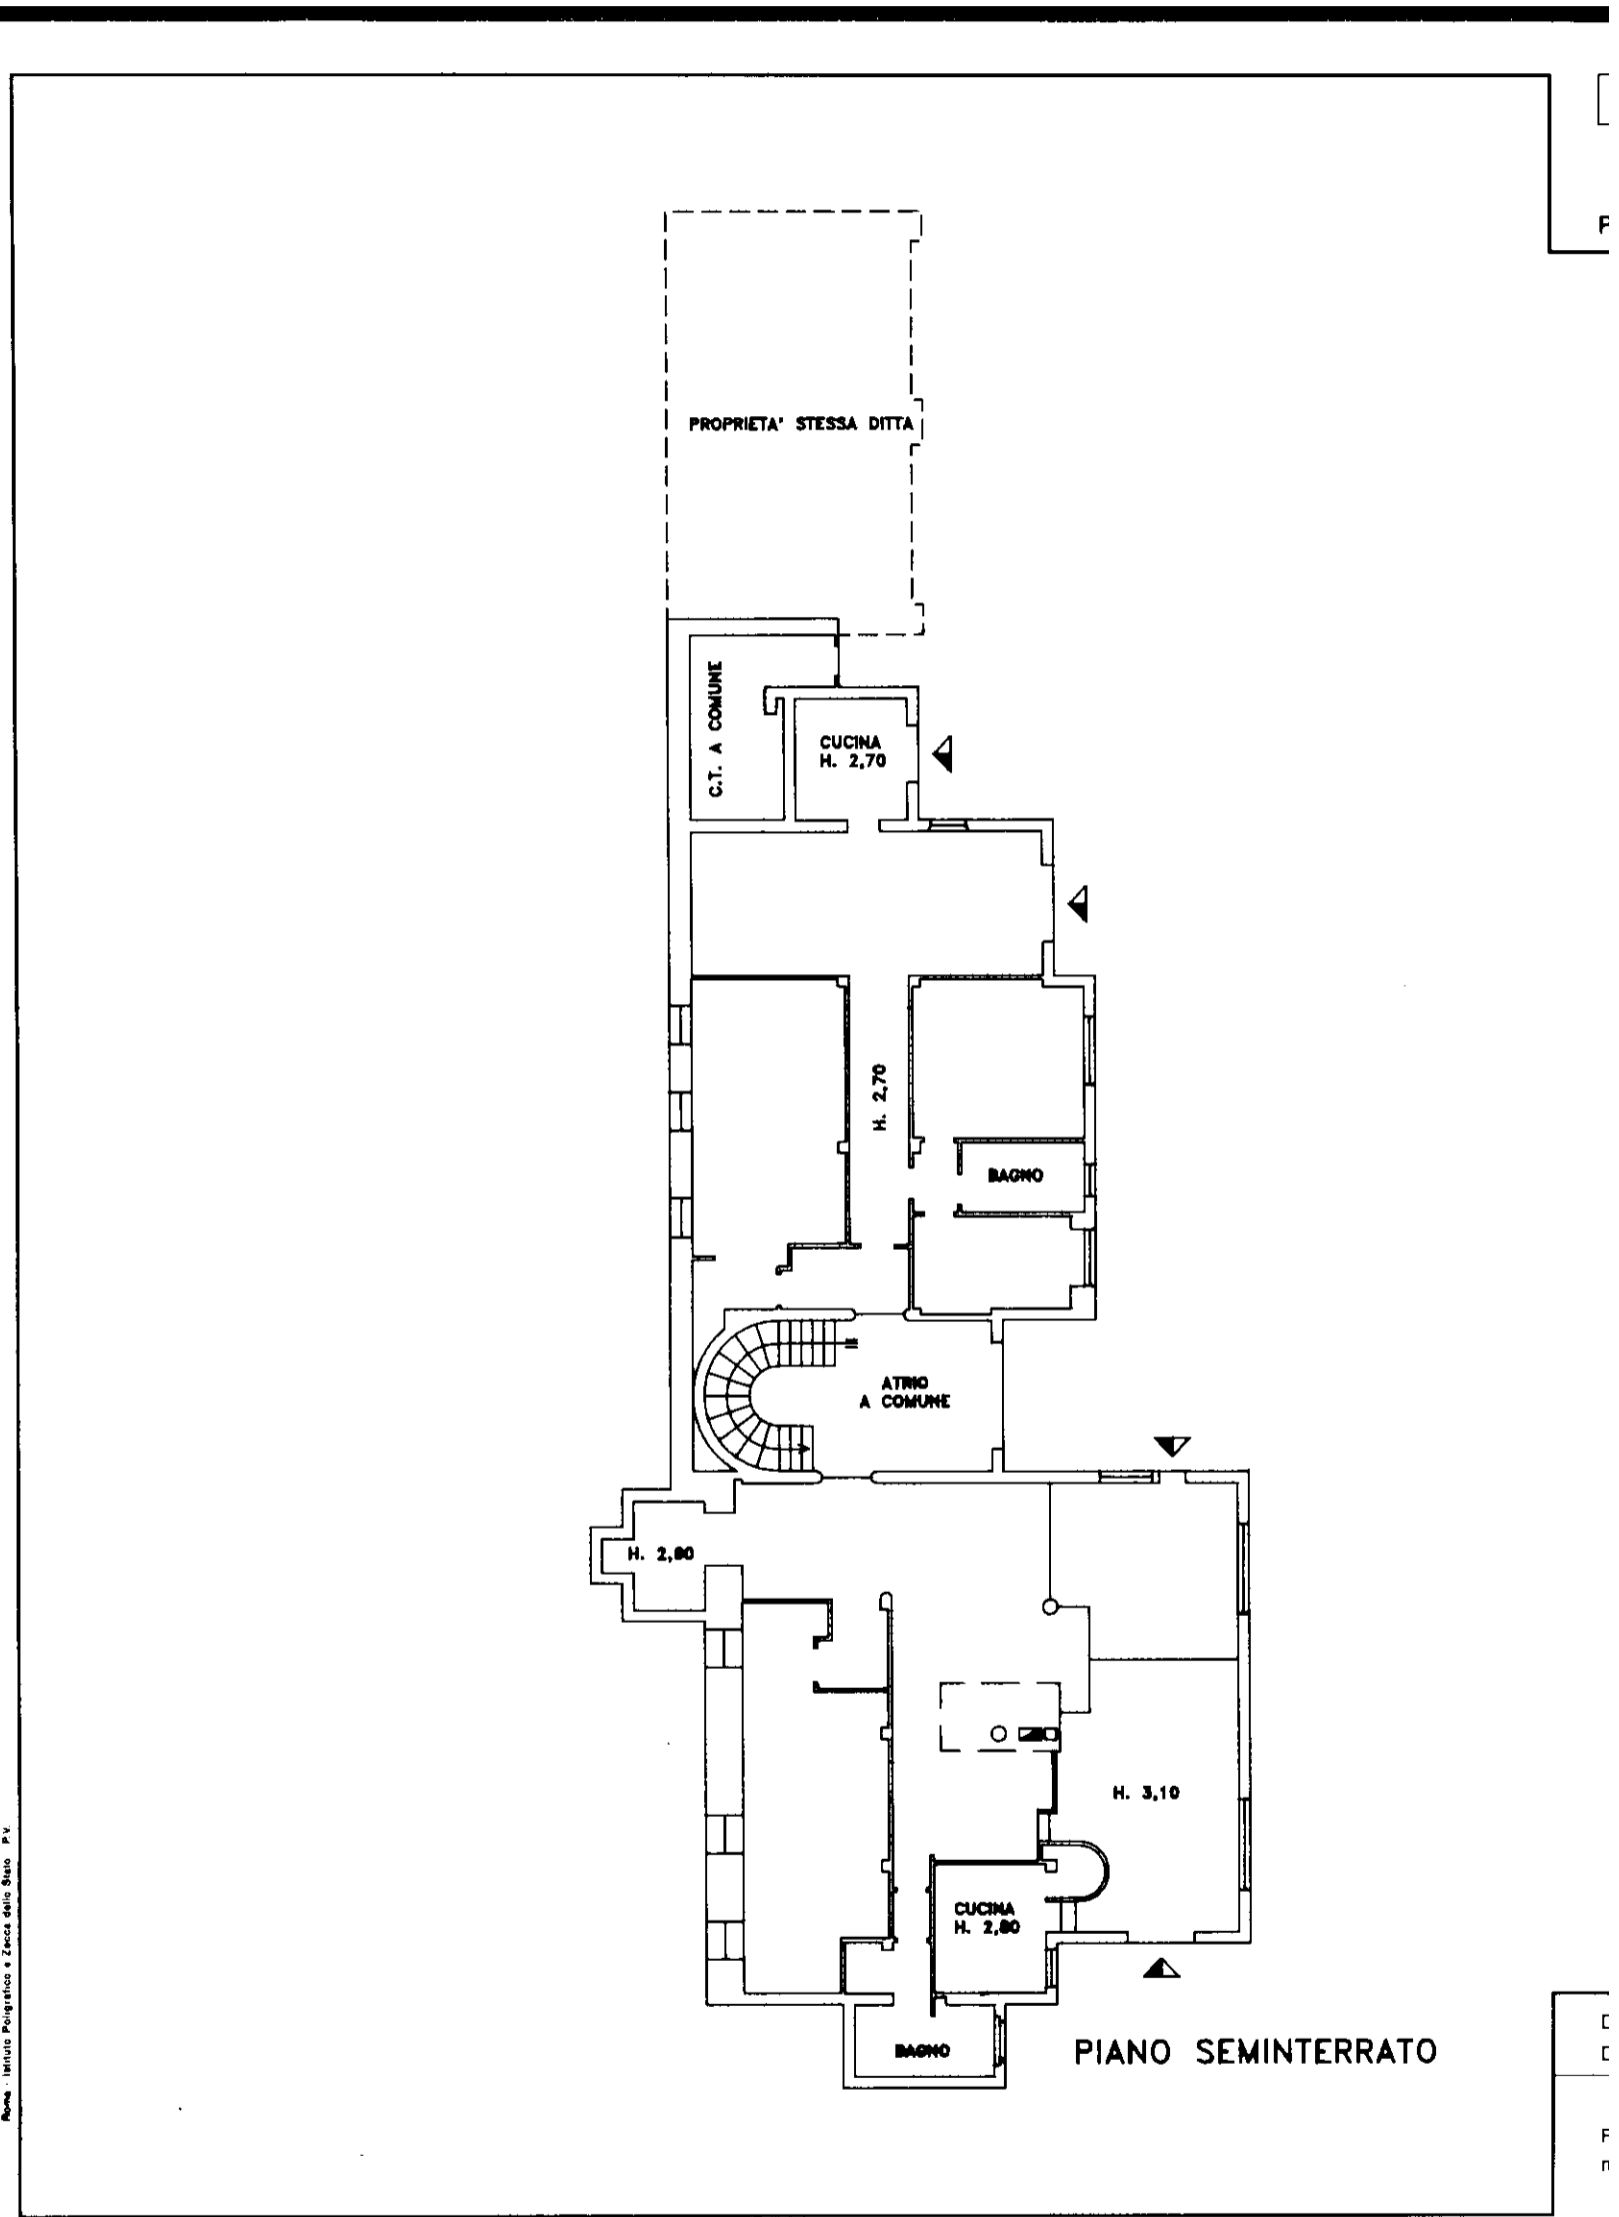

Catasto dei Fabbricati - Situazione al 29/09/2017 - Comune di VAIANO (L537) - < Foglio: 2 - Particella: 534 - Subalterno: 500 >  
Via Adige 10 - 51013 Arezzo - Tel. 0577/2101 - Fax 0577/2102 - Email: catasto.vaiano@prato.catasto.it




Roma - Istituto Poligrafico e Zecca dello Stato - P.V.



\* Scala originale non disponibile. \*

MODULARIO F. rig. rend. 400	 <p>MINISTERO DELLE FINANZE DIPARTIMENTO DEL TERRITORIO <b>CATASTO EDILIZIO URBANO</b> (RDL 13-4-1939, n. 652)</p>	MOD. AN (CEU) 	Planimetria di u.i.u. in Comune di <u>VAIANO</u> via <u>BUONARROTI</u> civ. <u>7</u>
<p>ORIENTAMENTO</p>  <p>SCALA DI 1: 200</p>			
Dichiarazione di N.C. <input type="checkbox"/> Denuncia di variazione <input checked="" type="checkbox"/>	Compilata dal <u>Geometra</u> <small>(Titolo, cognome e nome)</small> <u>BECCOCI SANDRA</u> Iscritto all'albo de <u>i. Geometri</u> della provincia di <u>PRATO</u> n. <u>193</u> data <u>18/06/99</u> Firma <u>Beccoci</u>		RISERVATO ALL'UFFICIO 
Identificativi catastali F. <u>2</u> n. <u>534</u> sub. <u>501</u>			

\* Scala originale non disponibile. \*

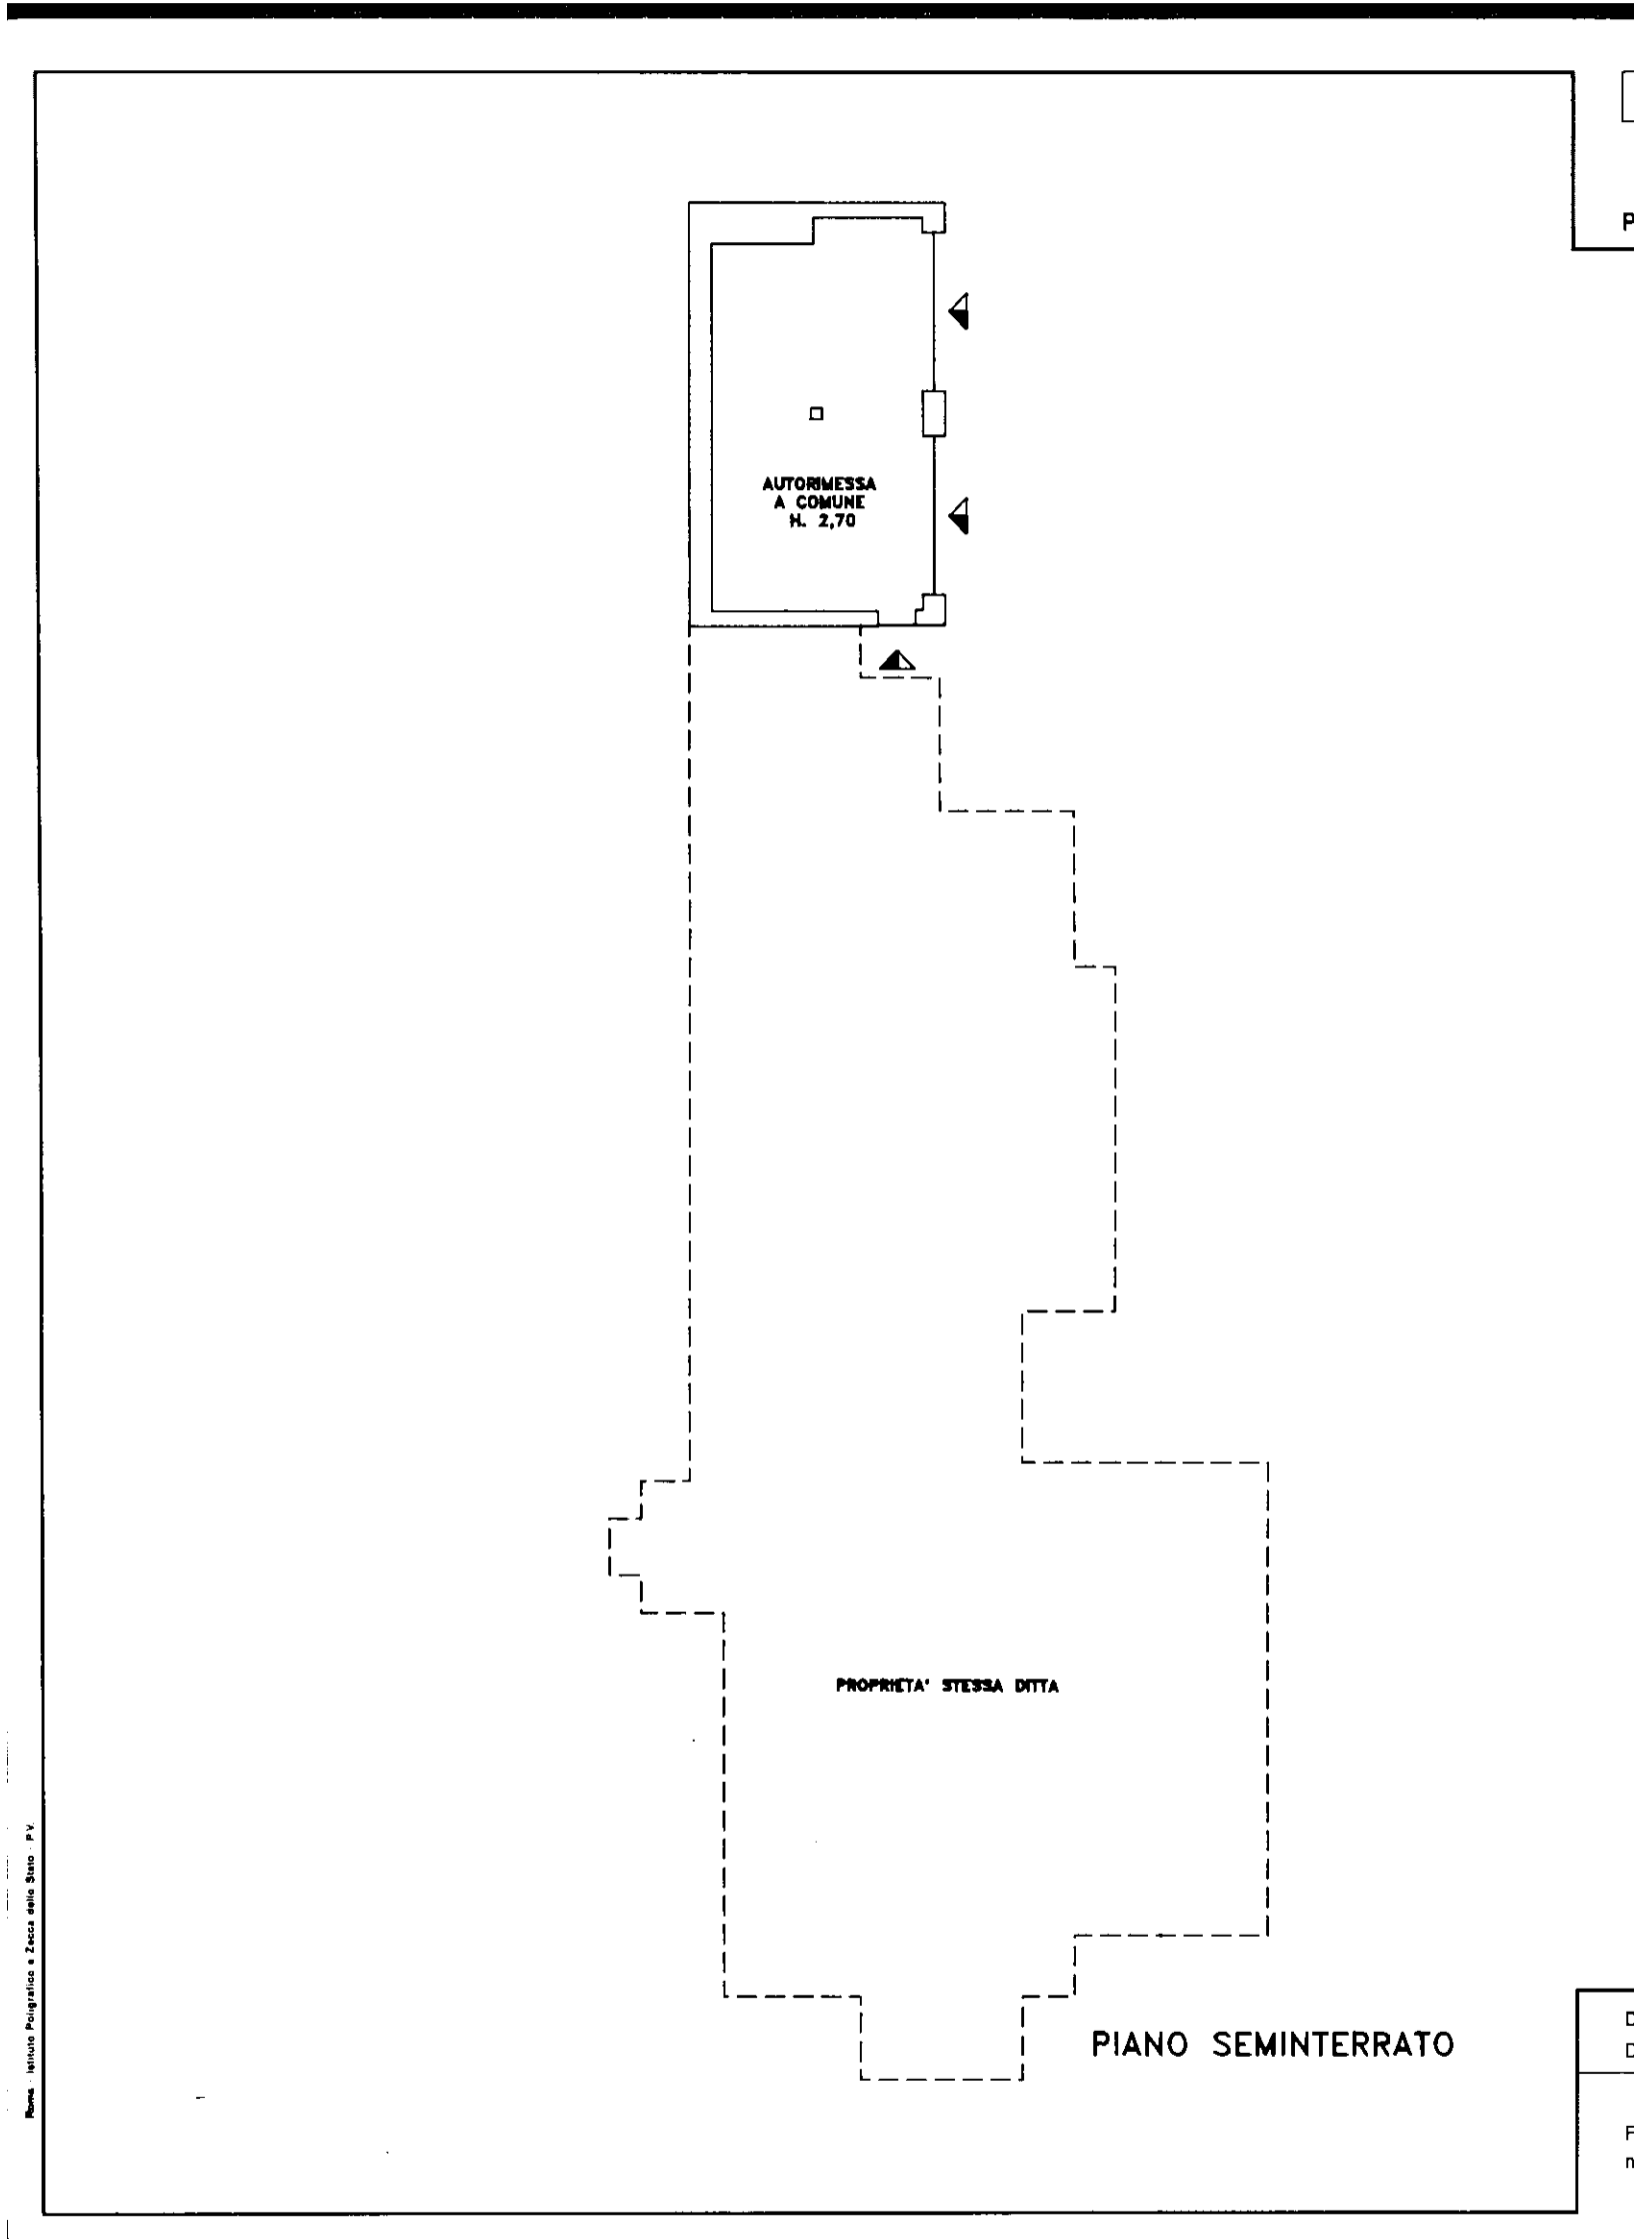



MODULARIO  
 F. rig. rend. 486


 MINISTERO DELLE FINANZE  
 DIPARTIMENTO DEL TERRITORIO  
**CATASTO EDILIZIO URBANO** (RDL 13-4-1939, n. 652)


MOD. AN (CEU)  
 LIRE  
**800**

Planimetria di u.i.u. in Comune di VAIANO via BUONARROTI civ. 7

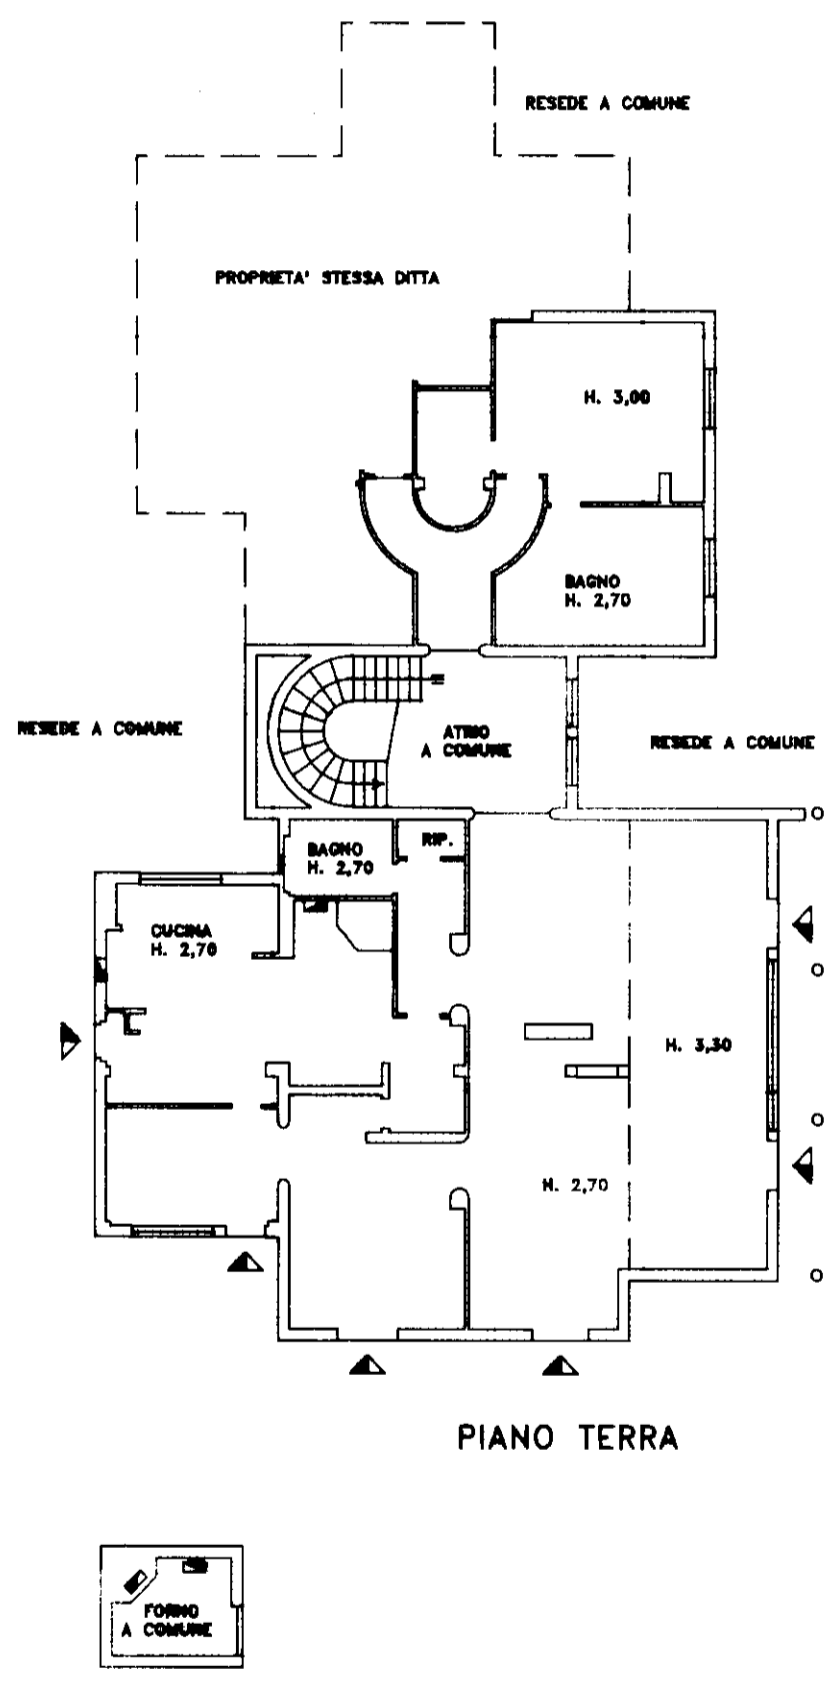

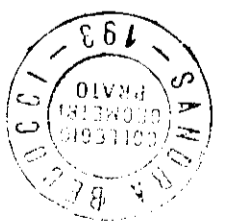Dichiarazione di N.C. <input type="checkbox"/> Denuncia di variazione <input checked="" type="checkbox"/>	Compilata dal <u>Geometra</u> (Titolo, cognome e nome) <u>SANDRA BECOCCI</u>	RISERVATO ALL'UFFICIO 
Identificativi catastali F. <u>2</u> n. <u>534</u> sub. <u>502</u>	Iscritto all'albo de i <u>Geometri</u> della provincia di <u>PRATO</u> n. <u>193</u> data <u>18/06/99</u> Firma <u>Becucci</u>	

\* Scala originale non disponibile. \*

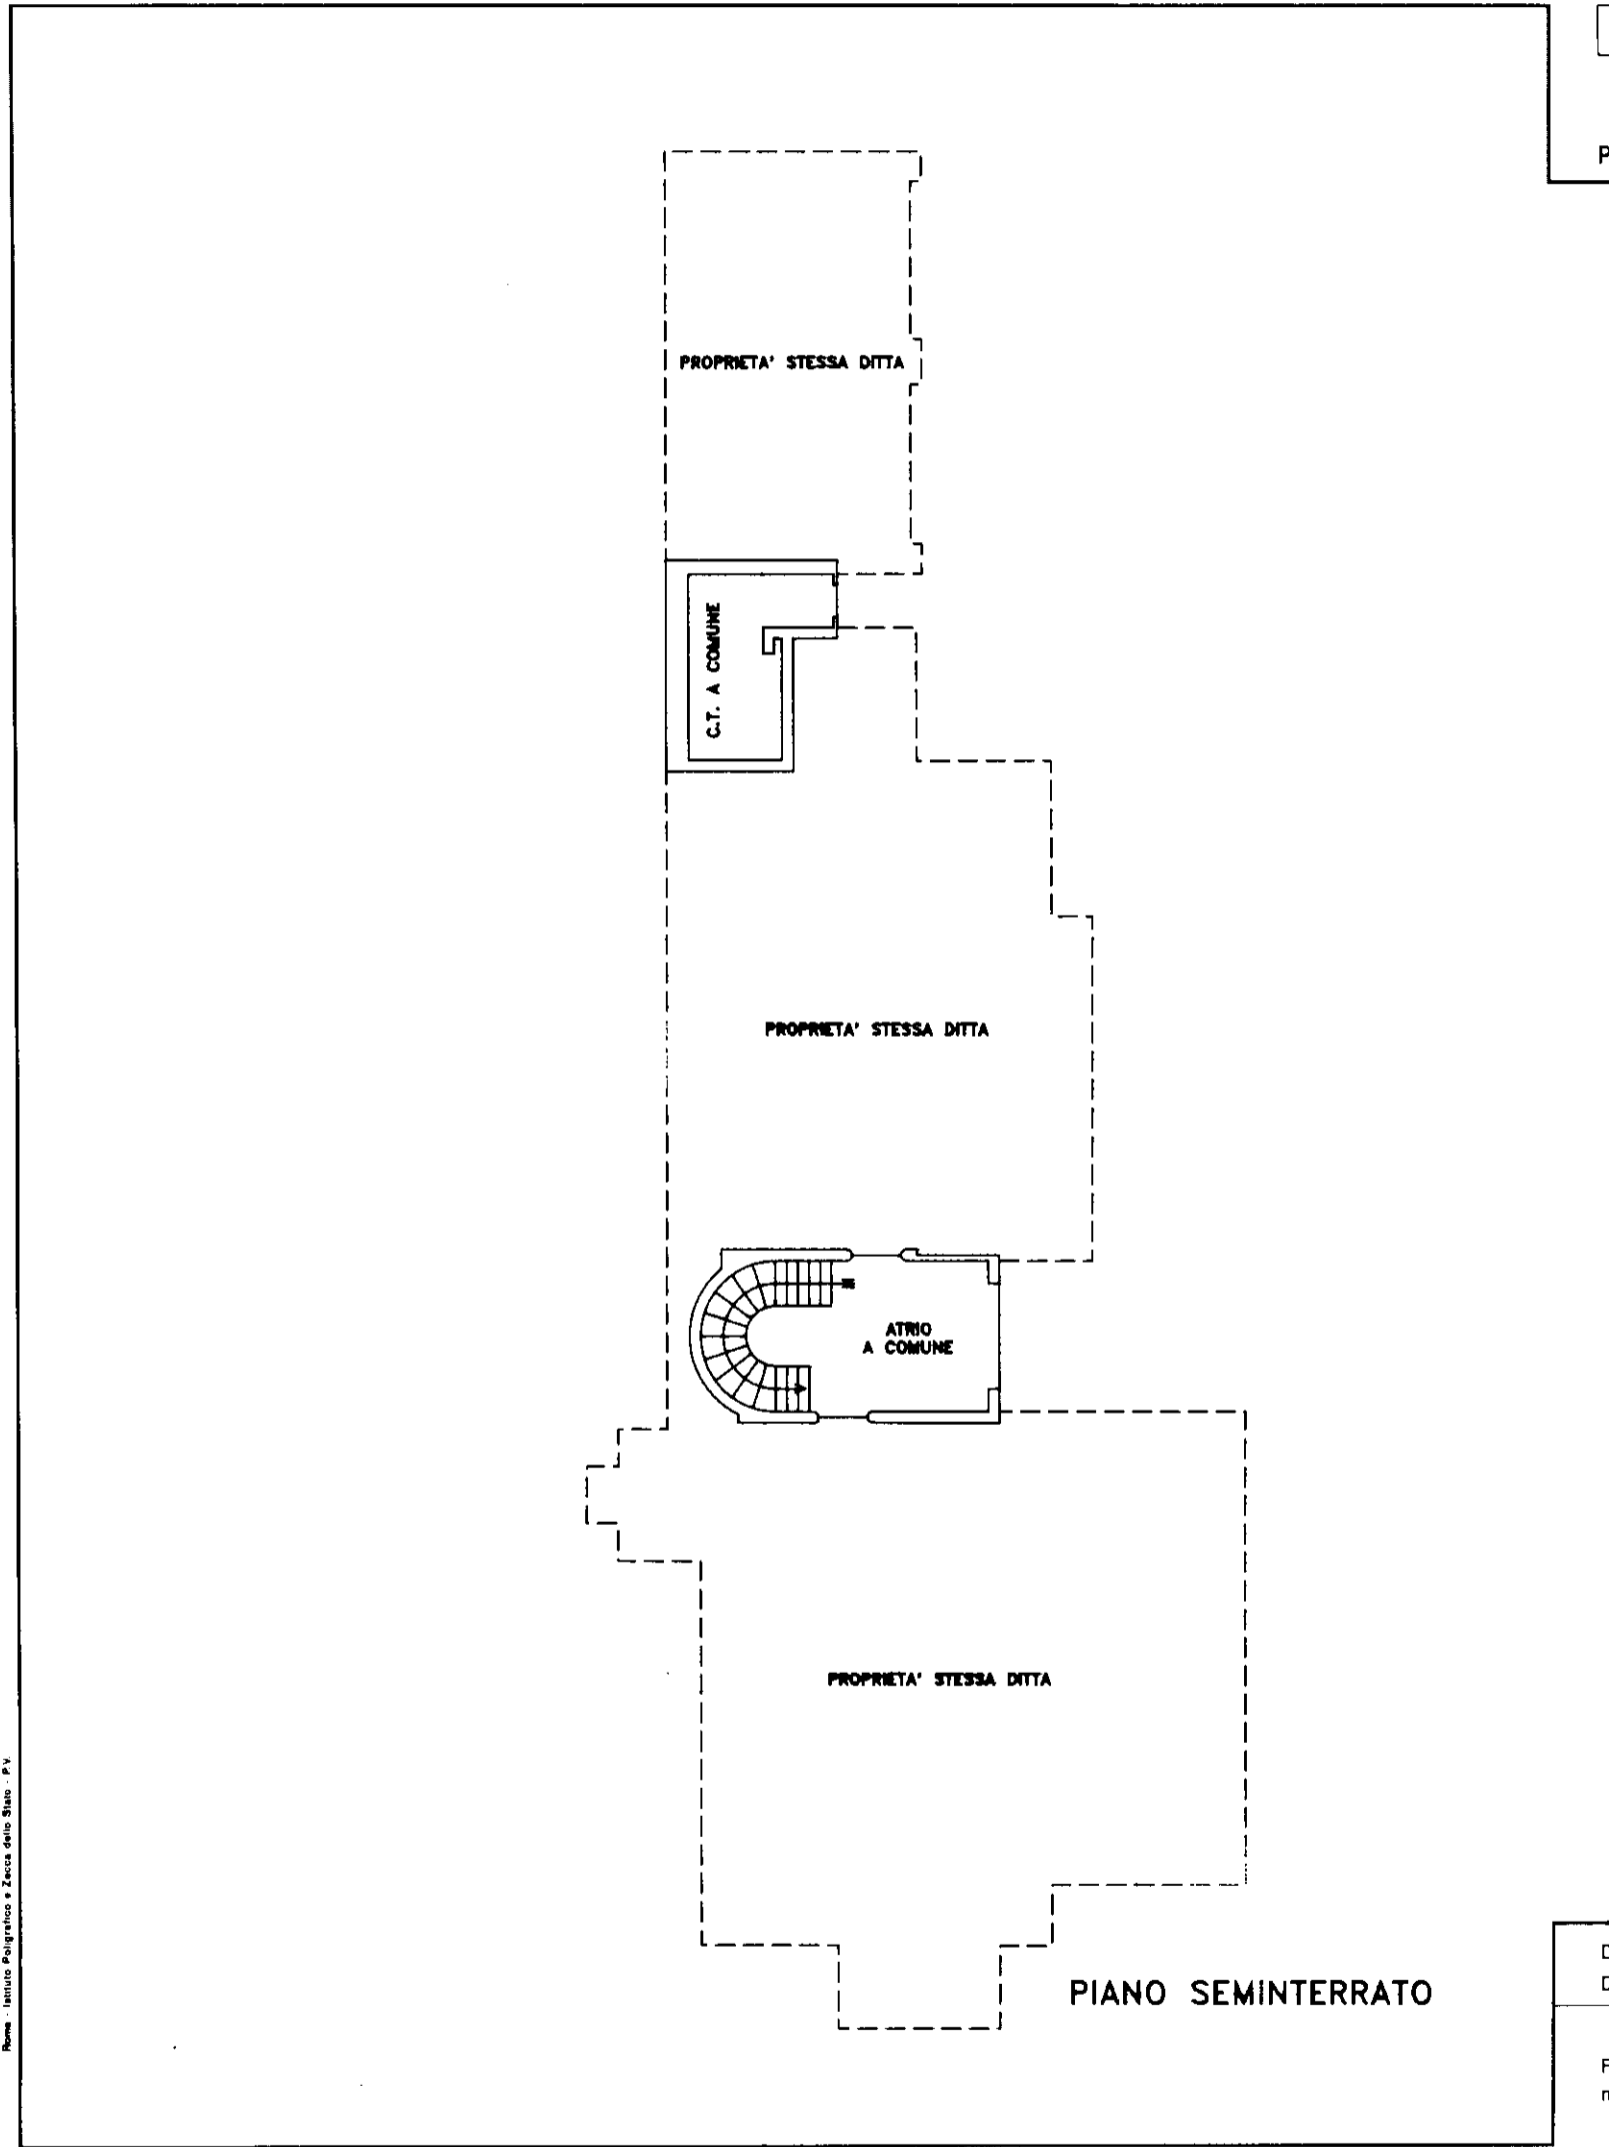

MODULARIO  
F. rig. rend. 400




MINISTERO DELLE FINANZE  
DIPARTIMENTO DEL TERRITORIO  
**CATASTO EDILIZIO URBANO** (RDL 13-4-1939, n. 652)

MOD. AN (CEU)

LIRE  
800

Planimetria di u.i.u. in Comune di VAIANO via BUONARROTI civ. 7

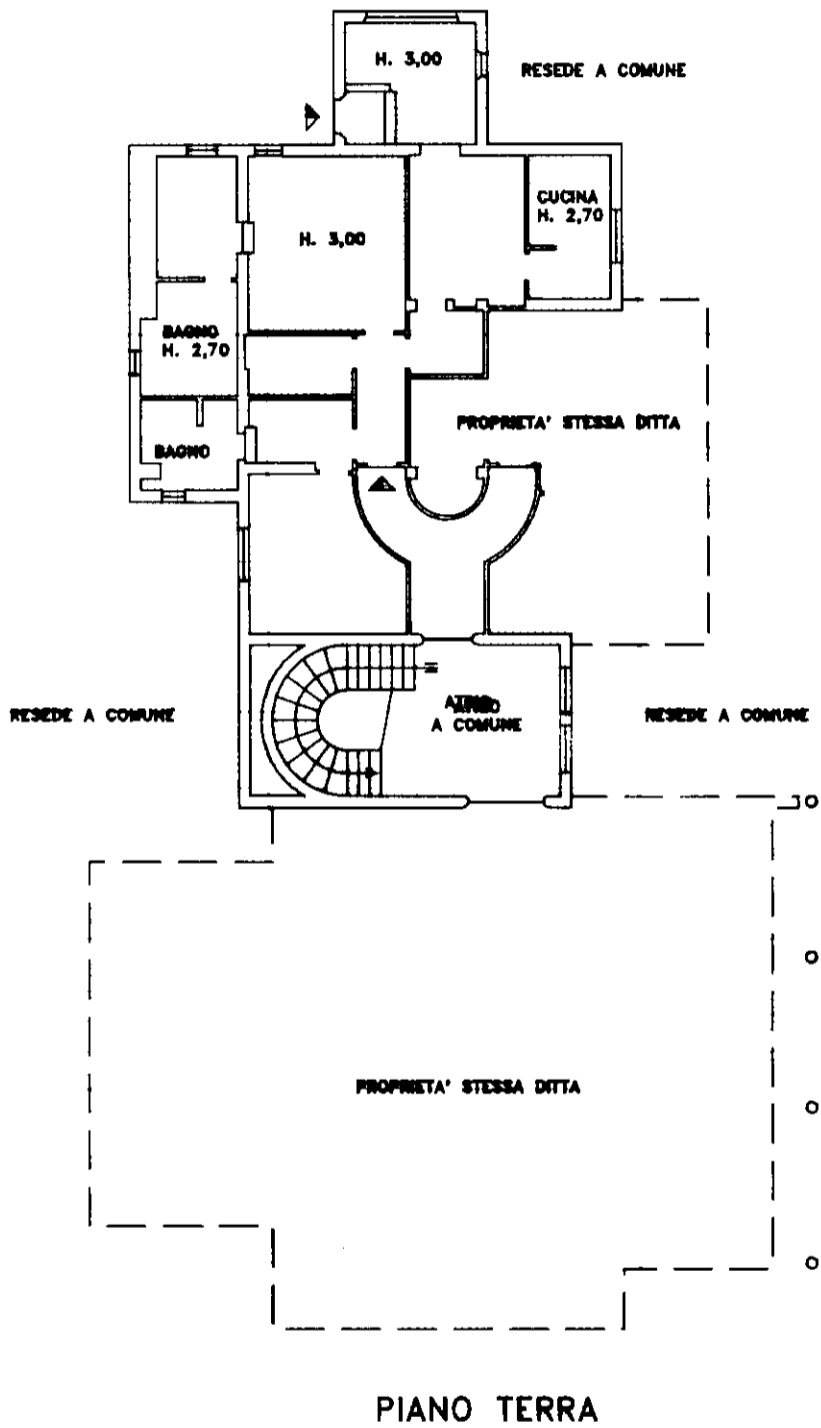

ORIENTAMENTO




SCALA DI 1:200

Dichiarazione di N.C.   
Denuncia di variazione

Identificativi catastali  
F. 2  
n. 534 sub. 503


Compilata dal Geometra  
(Titolo, cognome e nome)  
BEOCCI SANDRA  
Iscritto all'albo dei Geometri  
della provincia di PRATO n. 193  
data 18/06/99 Firma Secor

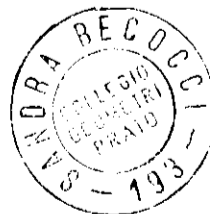

RISERVATO ALL'UFFICIO



\* Scala originale non disponibile. \*

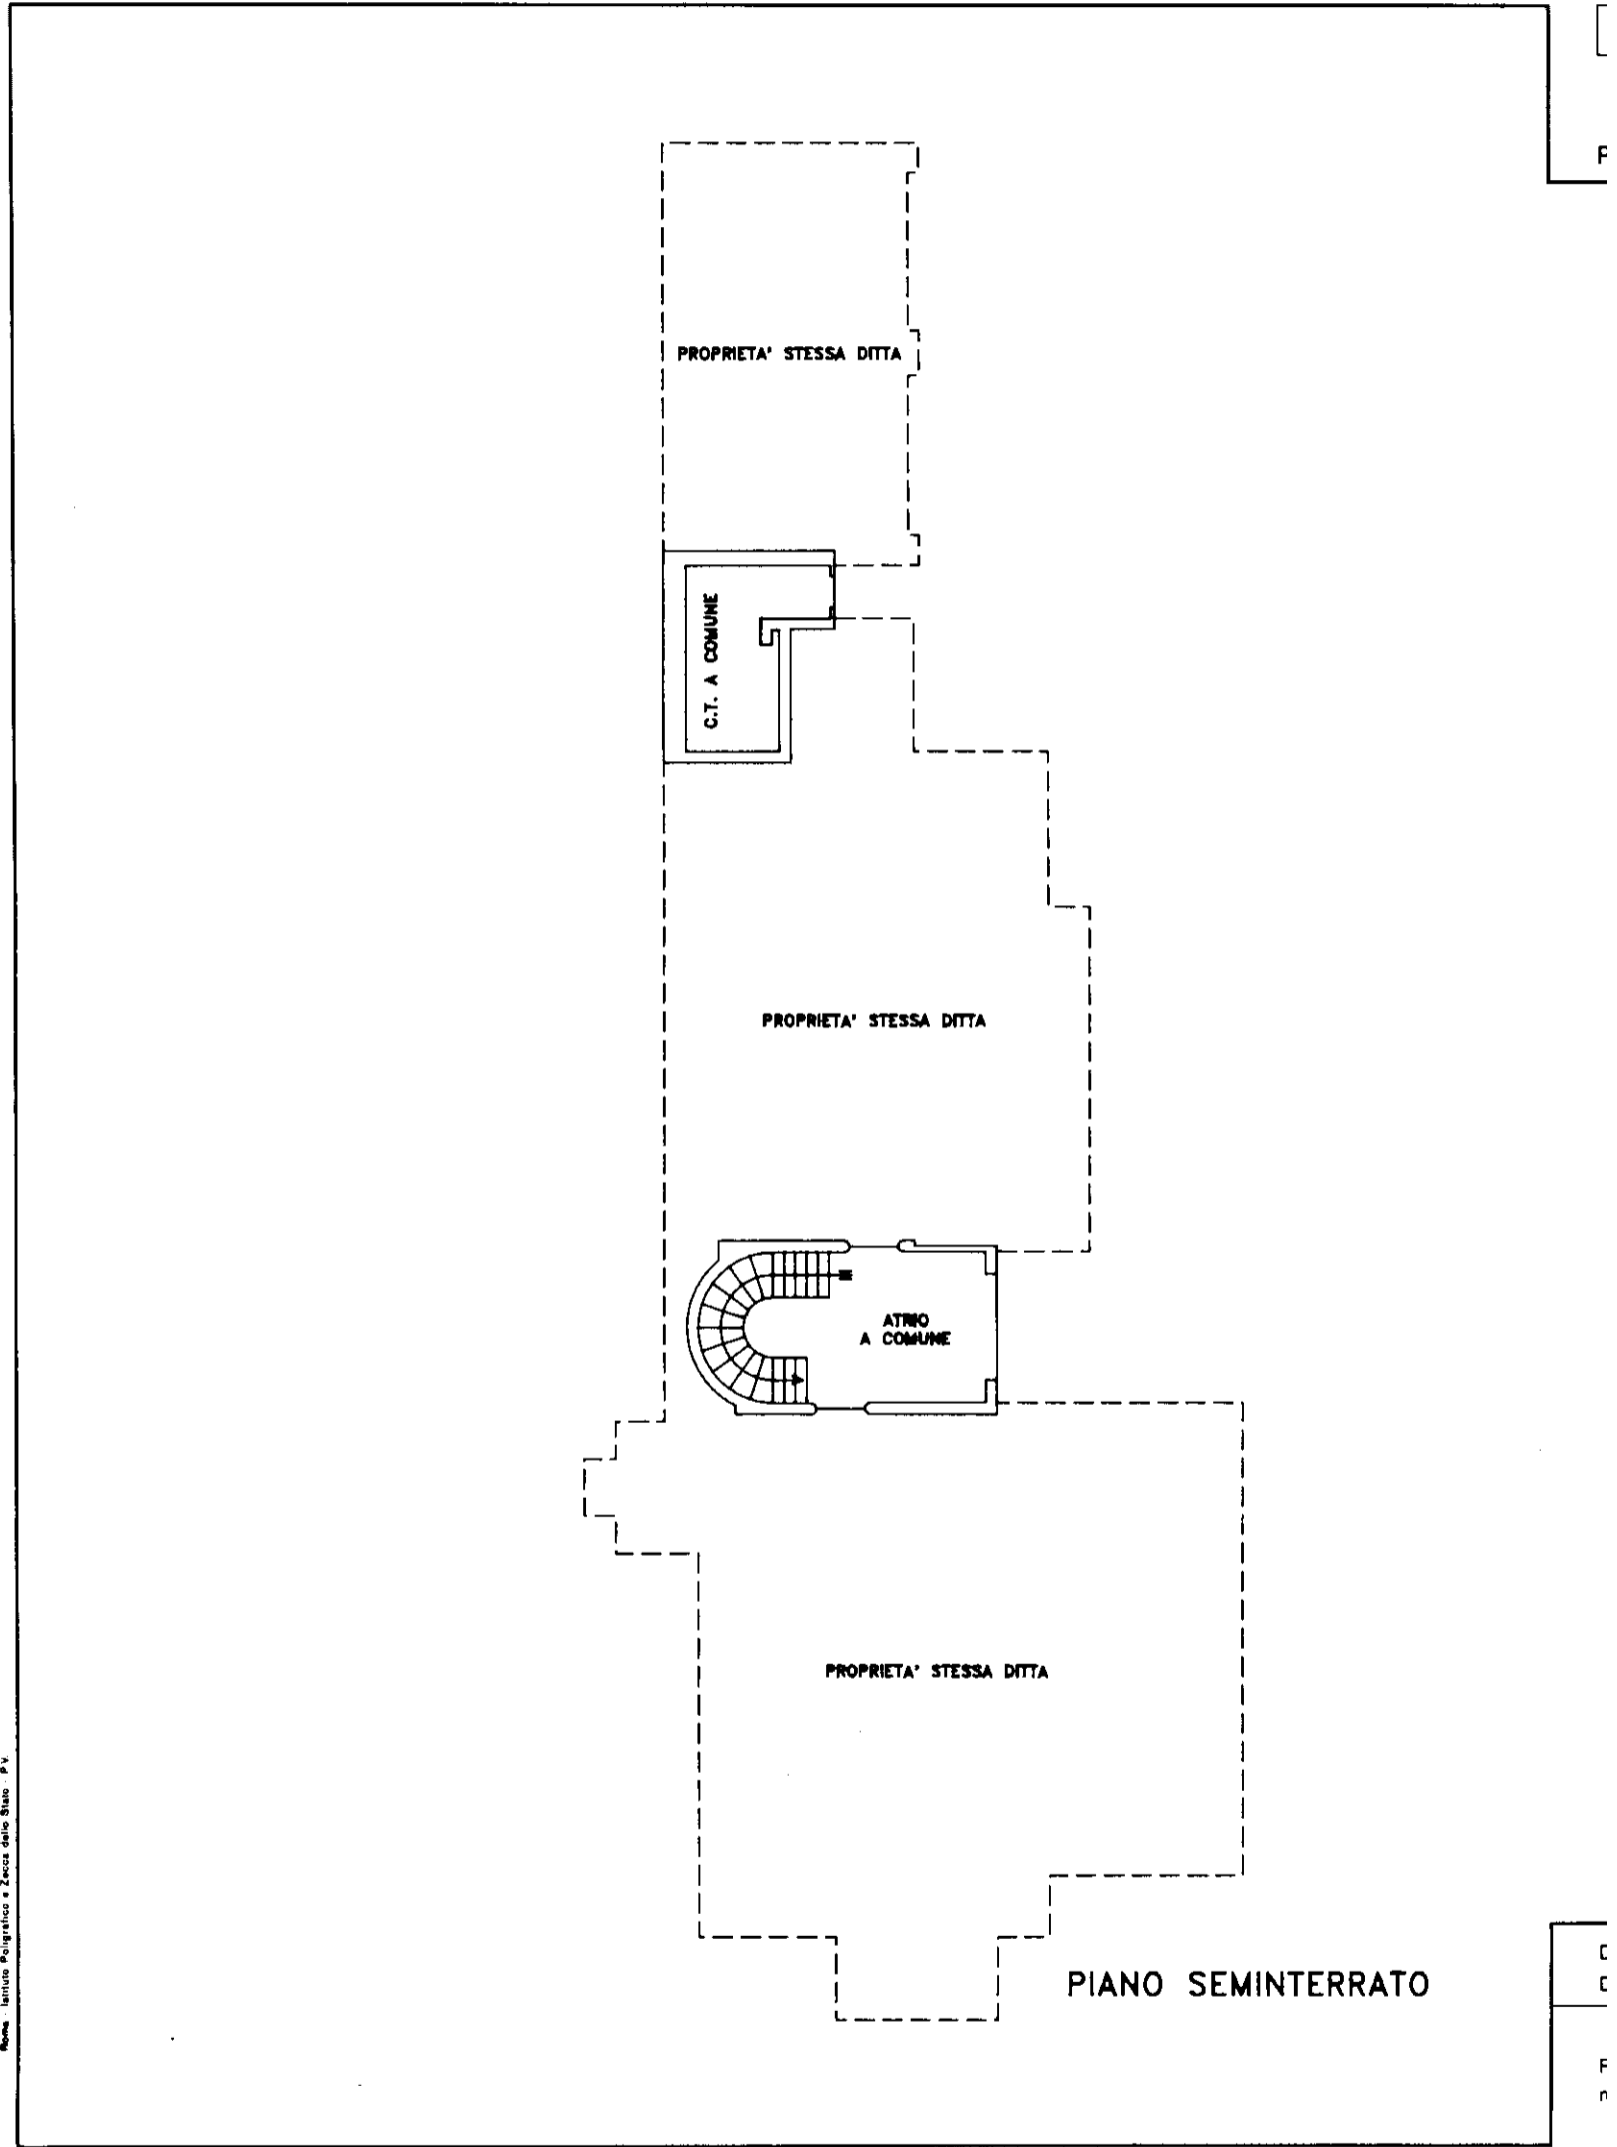

Nota: Istituto Poligrafico e Zecca dello Stato - P.V.

MODULARIO  
F. rig. rend. 488




MINISTERO DELLE FINANZE  
DIPARTIMENTO DEL TERRITORIO  
**CATASTO EDILIZIO URBANO** (RDL 13-4-1939, n. 652)

MOD. AN (CEU)

LIRE  
800

Planimetria di u.i.u. in Comune di VAIANO via BUCNARROTI civ. 7

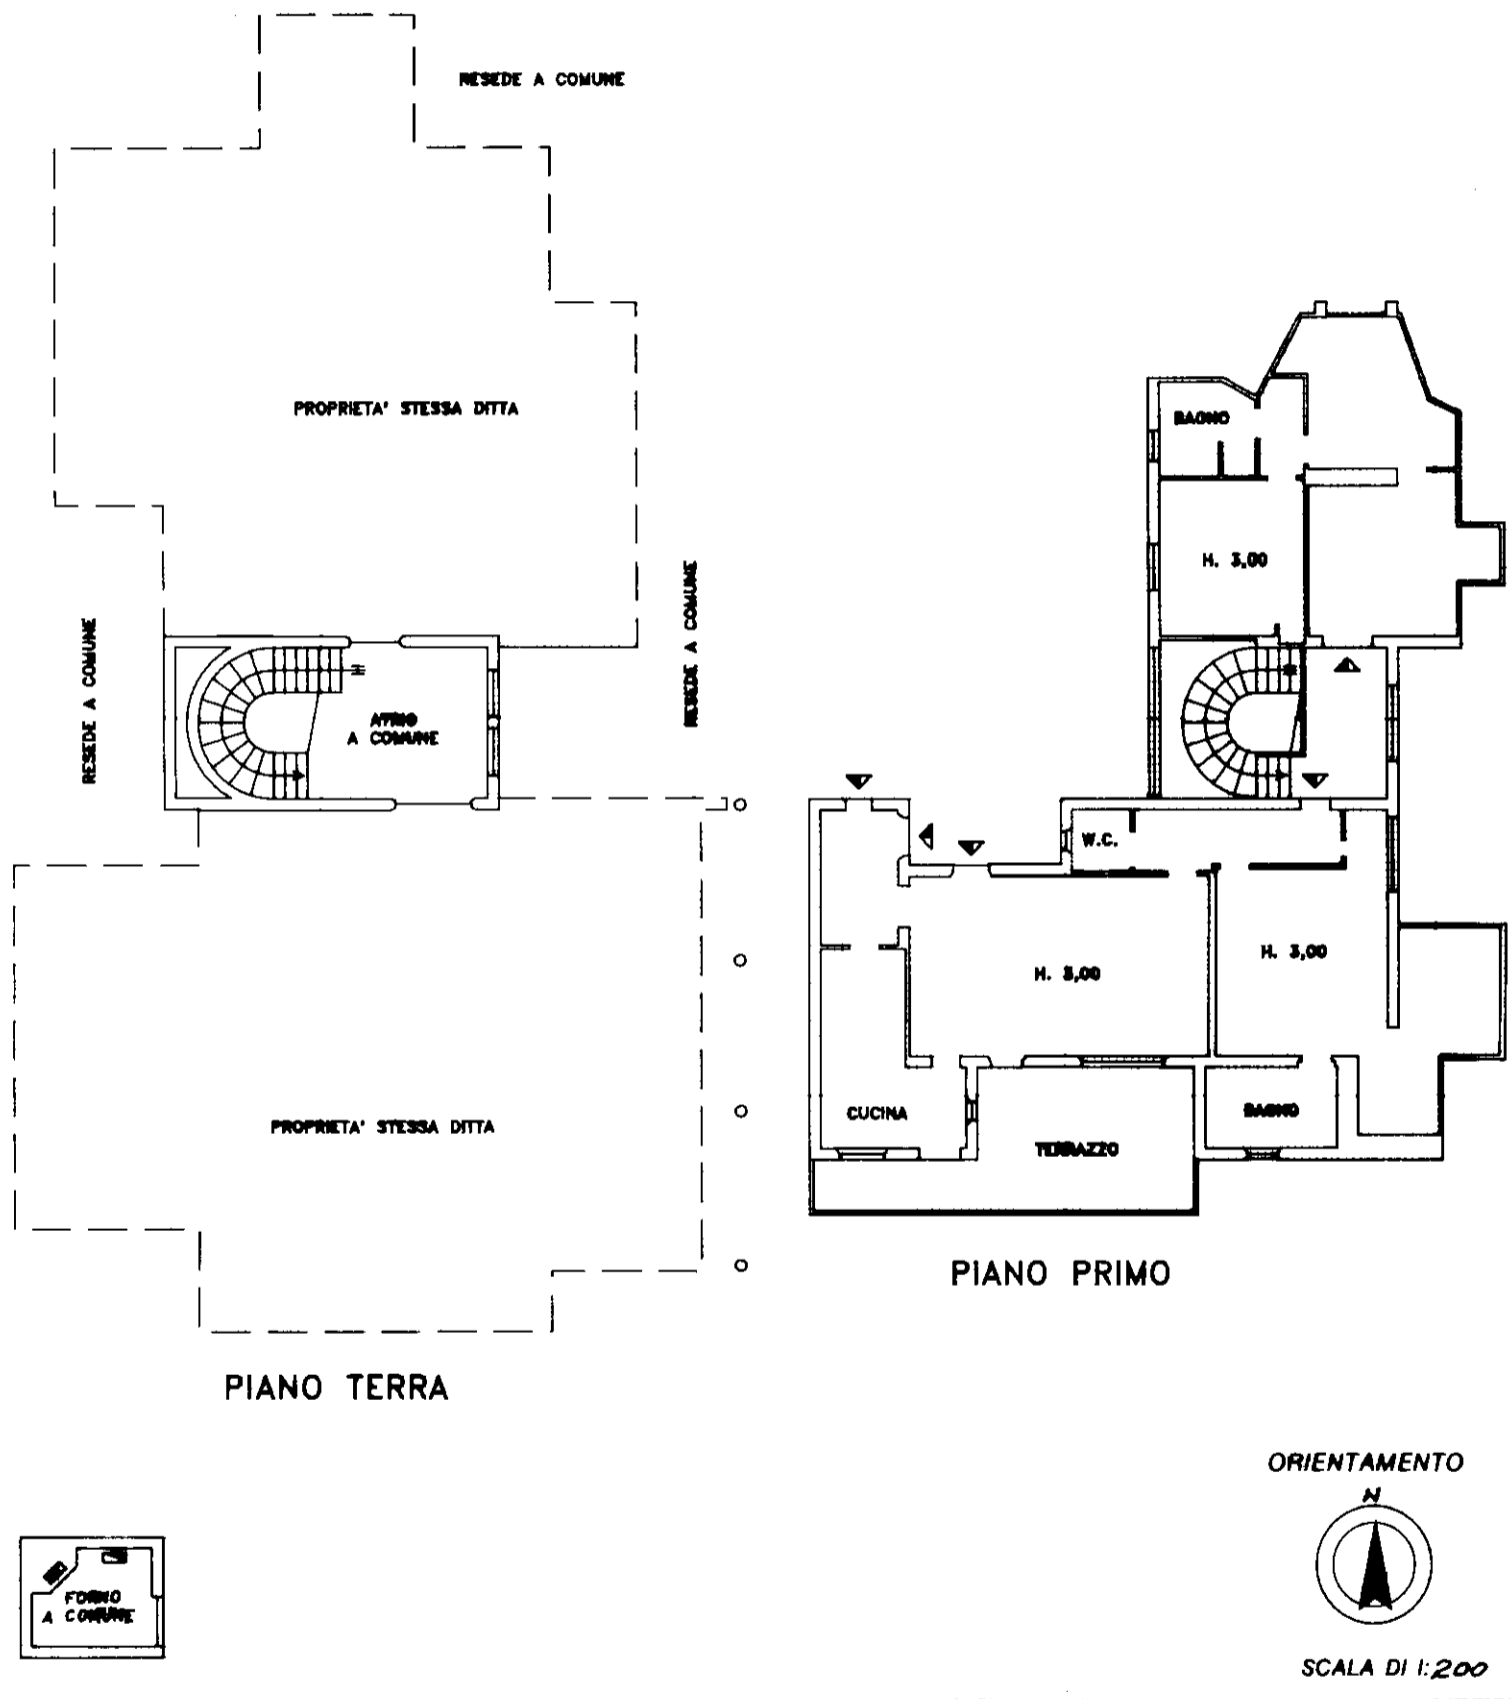

Dichiarazione di N.C.   
Denuncia di variazione

Identificativi catastali  
F. 2  
n. 534 sub. 504

Compilata dal Geometra  
(Titolo, cognome e nome)  
BEGGOCI SANDRA  
Iscritto all'albo dei Geometri  
della provincia di PRATO n. 193  
data 18/06/99 Firma Beggoci




RISERVATO ALL'UFFICIO

ORIENTAMENTO



SCALA DI 1:200


\* Scala originale non disponibile. \*

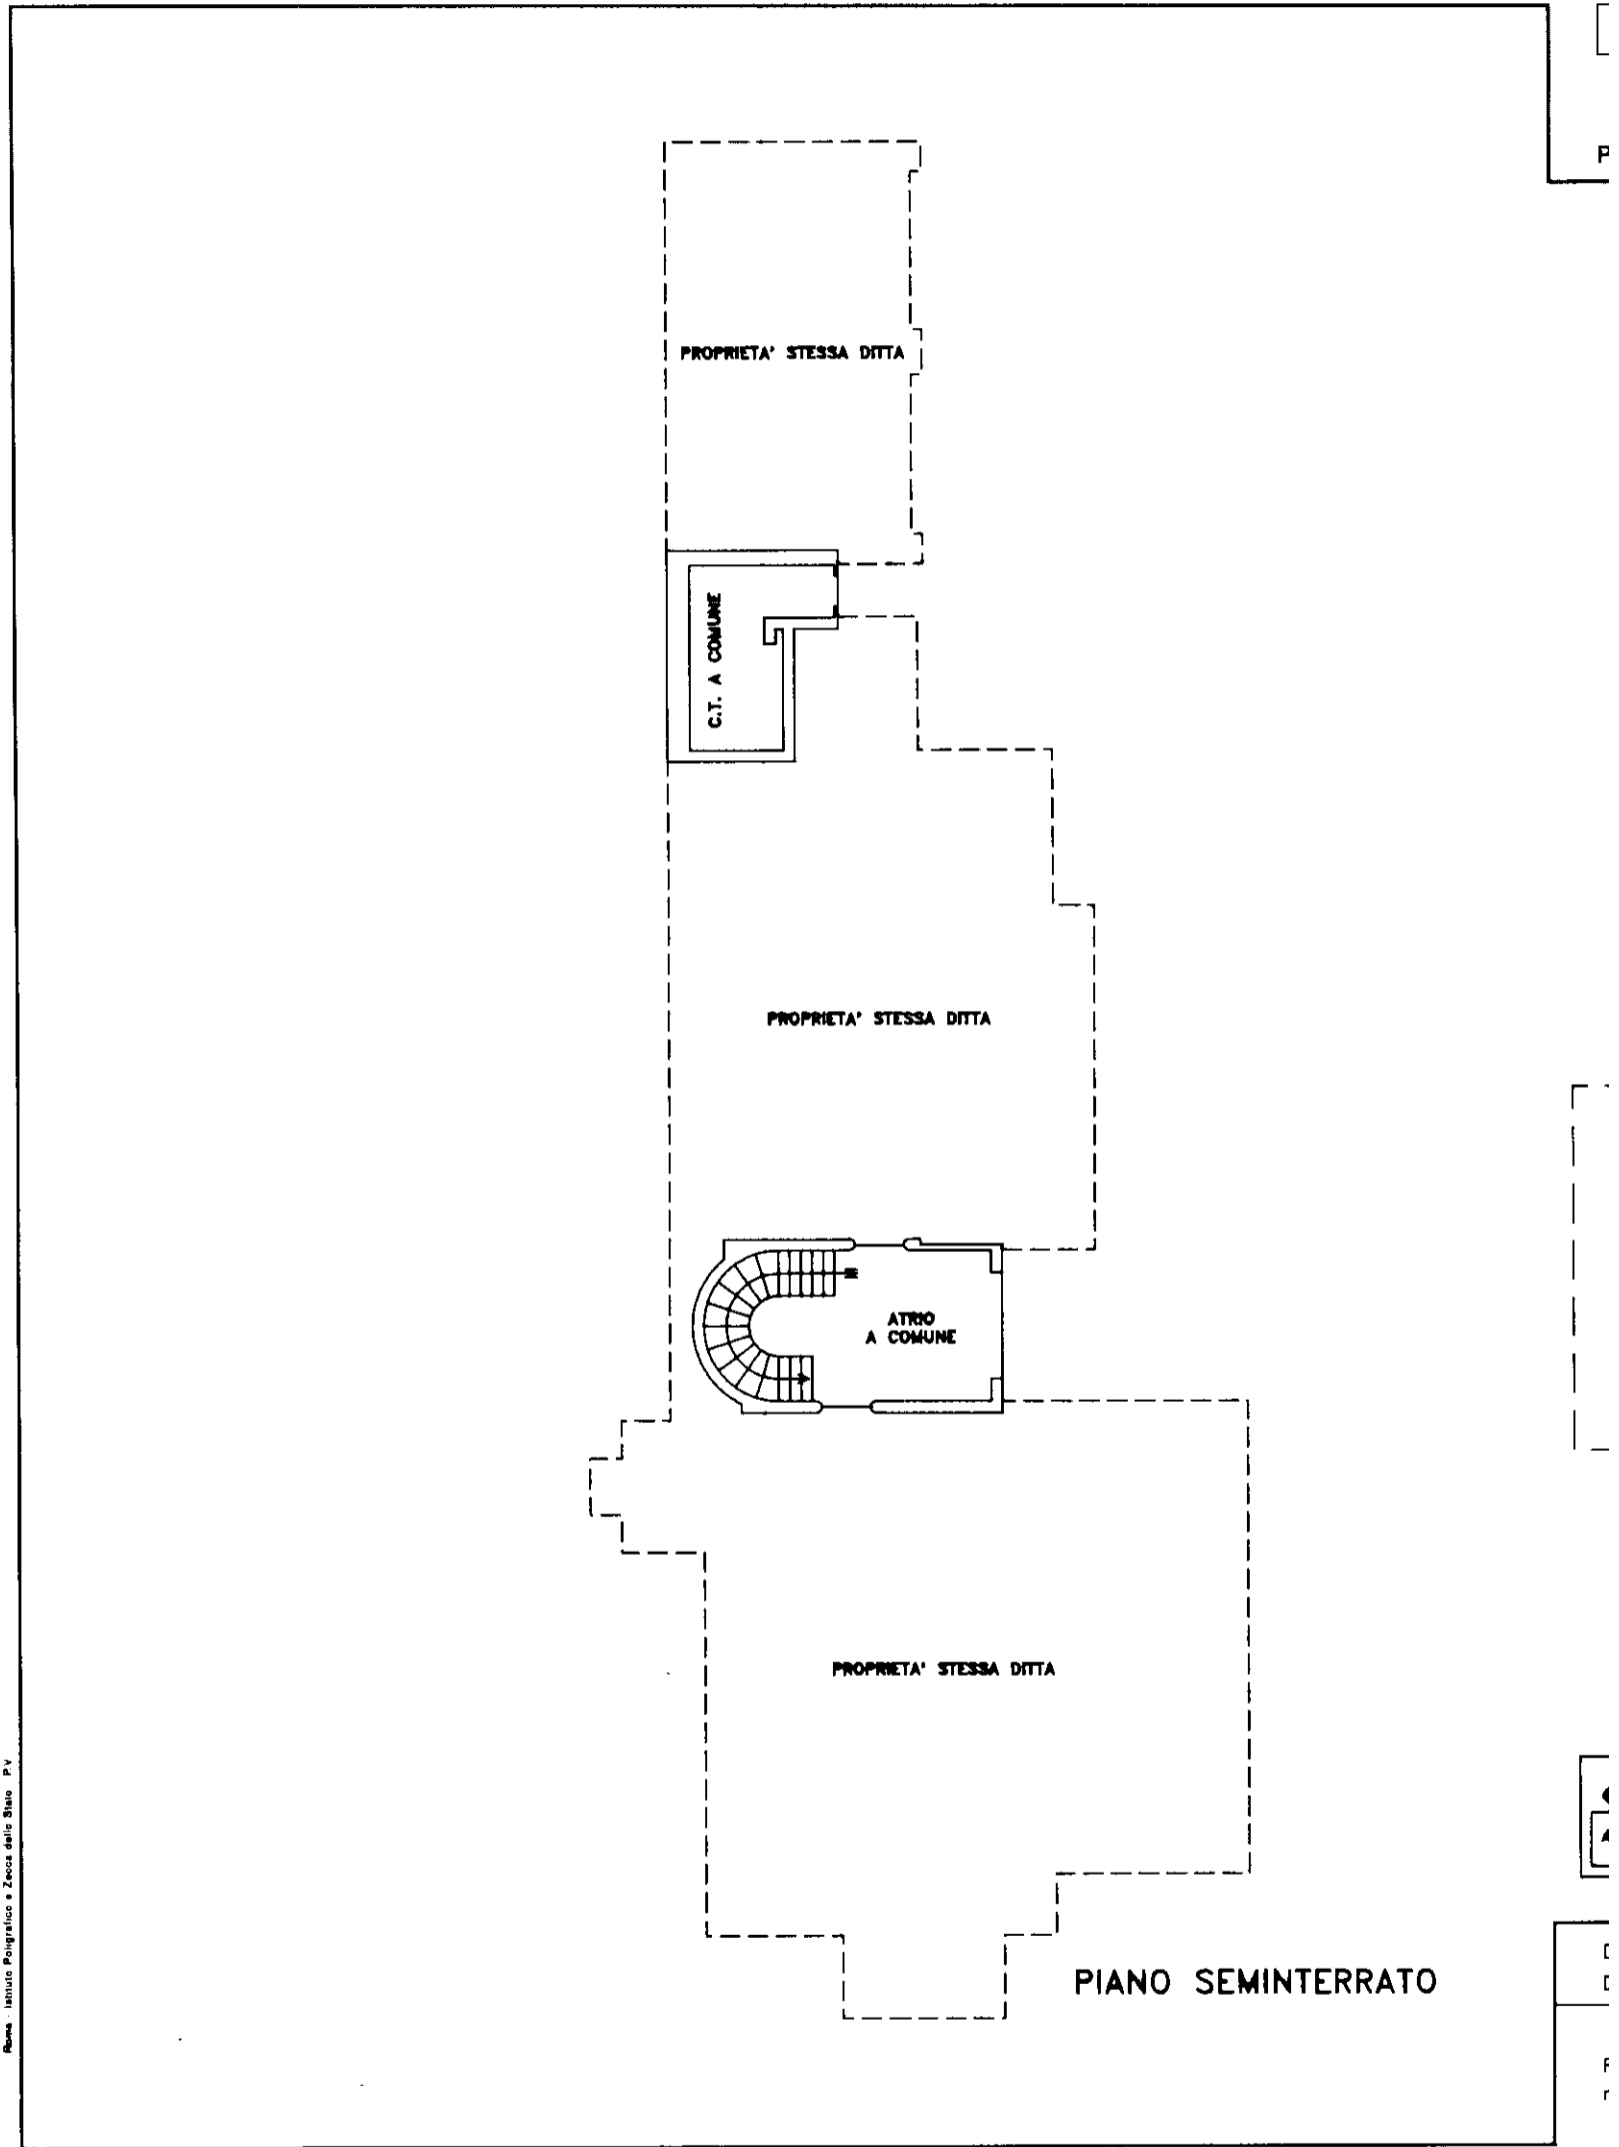

Revis. Istituto Poligrafico e Zecca dello Stato - PV



**REPUBBLICA ITALIANA**  
 MINISTERO DELL'INTERNO  
 DIPARTIMENTO DEL TERRITORIO  
**CATASTO EDILIZIO URBANO** (R.D. 13.4.1939, n. 652)  
 MOD. BN 200-01  
 (L. 200)

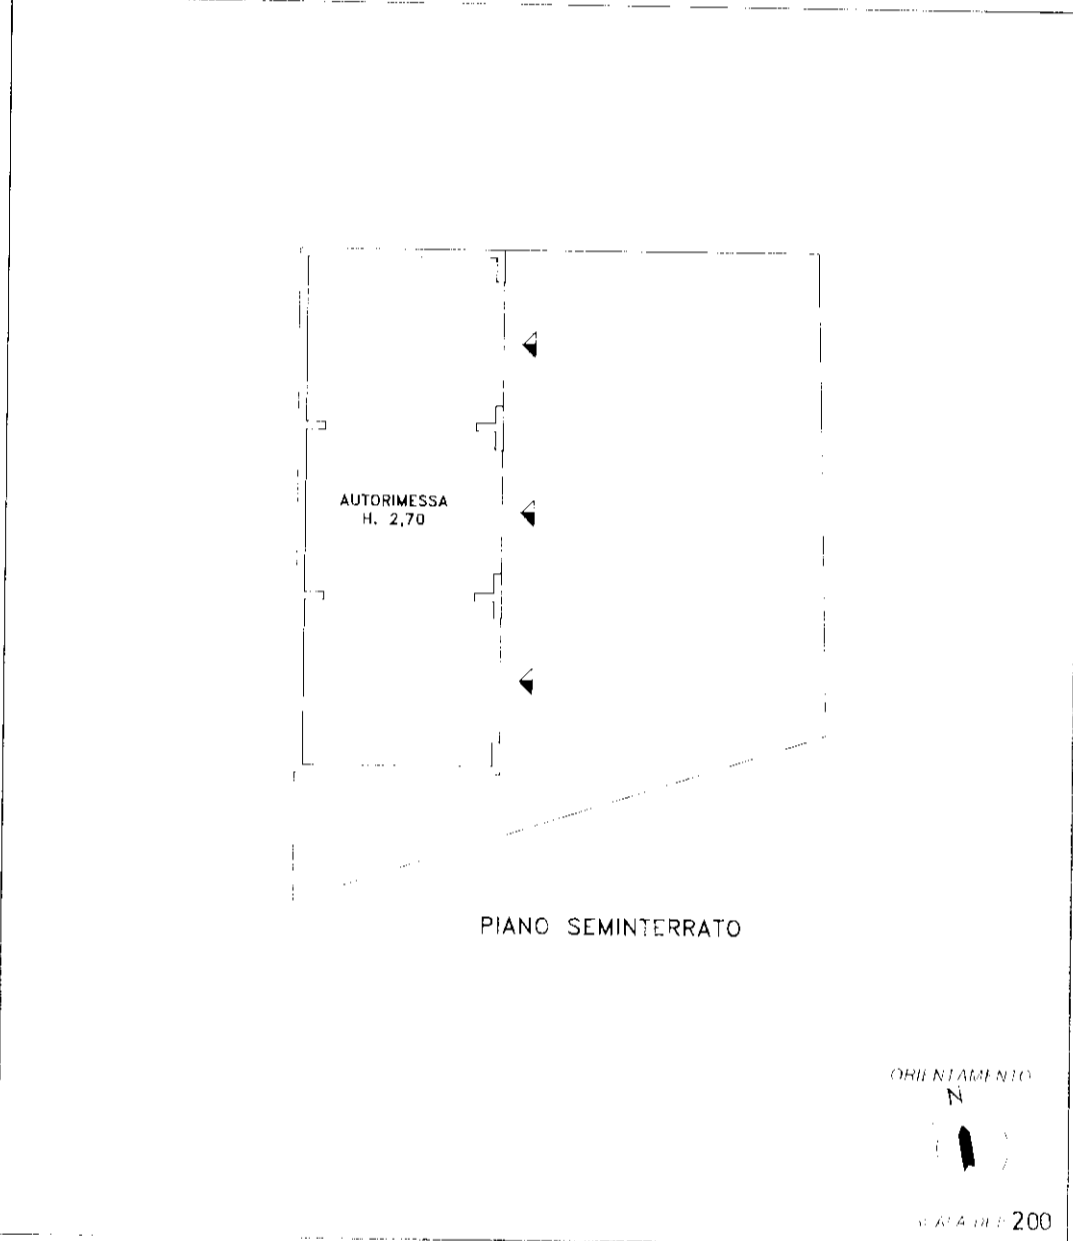Planimetria di situ. di Comune di **VAIANO** via **BUONARROTI** civ. 7



2  
 632

**BECCOCI SANDRA**  
**GEOMETRI**  
**PRATO 193**  
 02/06/99



MODULARIO  
F. - Catasto - 431



**MINISTERO DELLE FINANZE**  
**DIPARTIMENTO DEL TERRITORIO**

Mod. EP/1 CEU

Ufficio Tecnico Erariale di PRATO


**ELABORATO PLANIMETRICO**

Pag. n. .... di .....

Ubicazione e riferimenti catastali dell'immobile

Comune <u>VAIANO</u>	C.T. Sez. .... Fgl. .... Mapp. ....
Via/piazza <u>M. BUONARROTI</u> n. <u>7</u>	C.E.U. Sez. .... Fgl. <u>2</u> Mapp. <u>534/562</u>
ESTRATTO DI MAPPA	scala 1: <u>2000</u> Tipo mappale n. 504554 del 3/5/99

ESTRATTO DI MAPPA AGGIORNATO  
CON T.M. 504554 DEL 03/05/1999  
SCALA 1:2.000

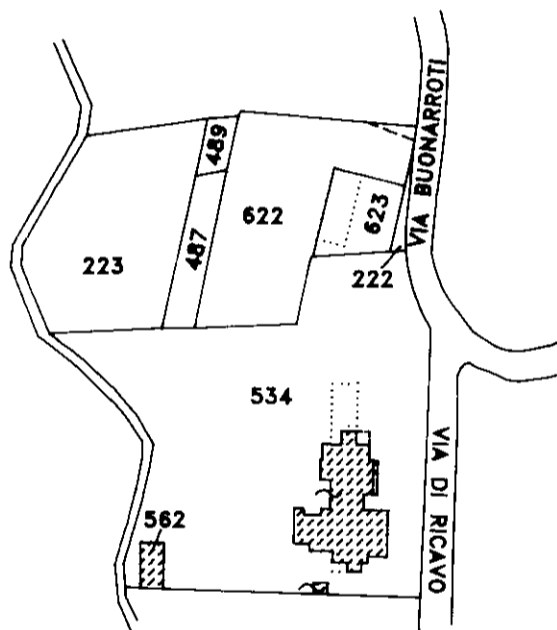

Nome - Istituto Poligrafico e Zecca dello Stato - P.V.

**Riservato all'Ufficio Tecnico Erariale**

L'operatore


IL TECNICO

Protocollo .....  
Sostituisce il presente mod. EP/1 prot. ....  
Annullato e sostituito dal mod. EP/1 prot. ....

18/06/99

data

firma

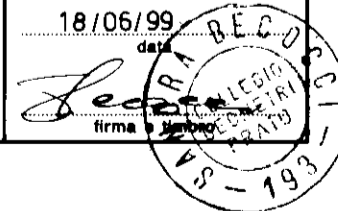

MODULARIO  
F. - Catasto - 432

**MINISTERO DELLE FINANZE**  
**DIPARTIMENTO DEL TERRITORIO**

Mod. EP/2 CEU

Ufficio Tecnico Erariale di PRATO


**ELABORATO PLANIMETRICO**

Pag. n. \_\_\_\_\_, di \_\_\_\_\_

Comune	Sezione	Foglio	Numero	Tipo mappale n.	del
<u>VAIANO</u>		<u>2</u>	<u>534/562</u>	<u>504554</u>	<u>03/05/99</u>


DIMOSTRAZIONE GRAFICA DEI SUBALTERNI ASSEGNATI

scala 1: 500

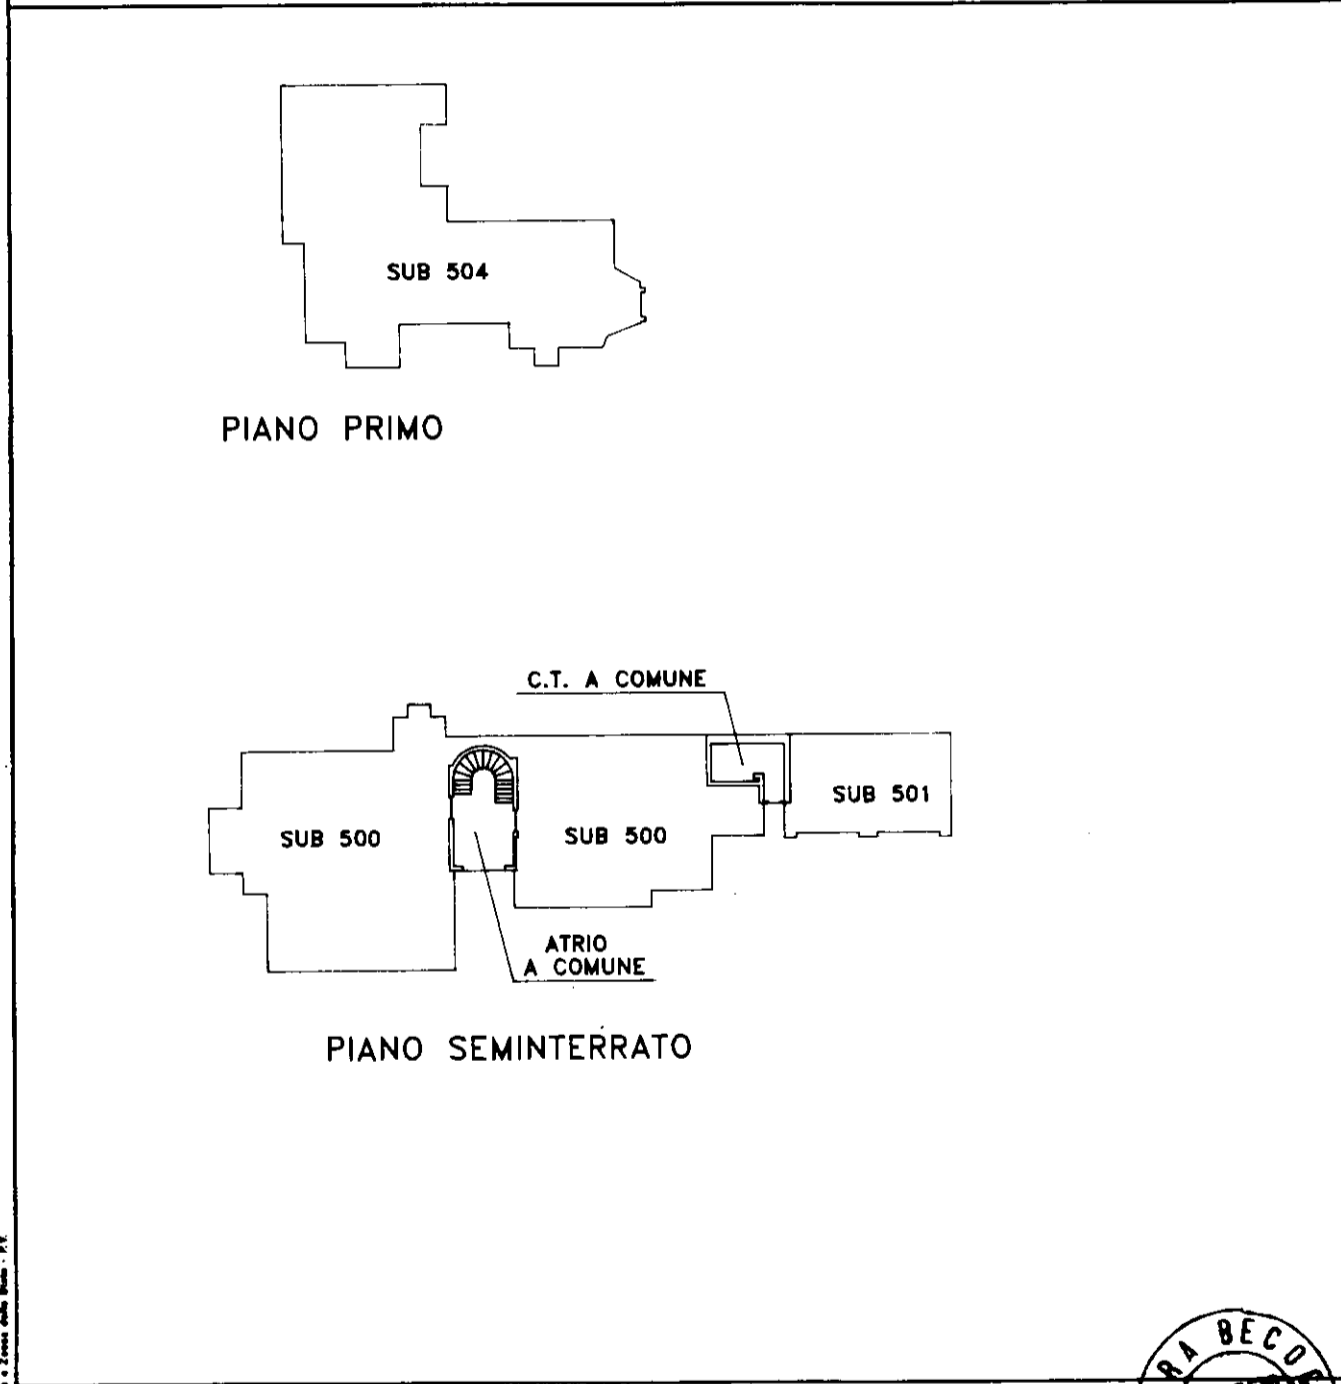

PROPRIETA' STEFANACCI PAOLO

<b>Riservato all'Ufficio Tecnico Erariale</b>	L'operatore	  firma e timbro
Protocollo _____	_____	
Sostituisce il presente mod. EP/2 prot. _____	_____	
Annulato e sostituito dal mod. EP/2 prot. _____	_____	

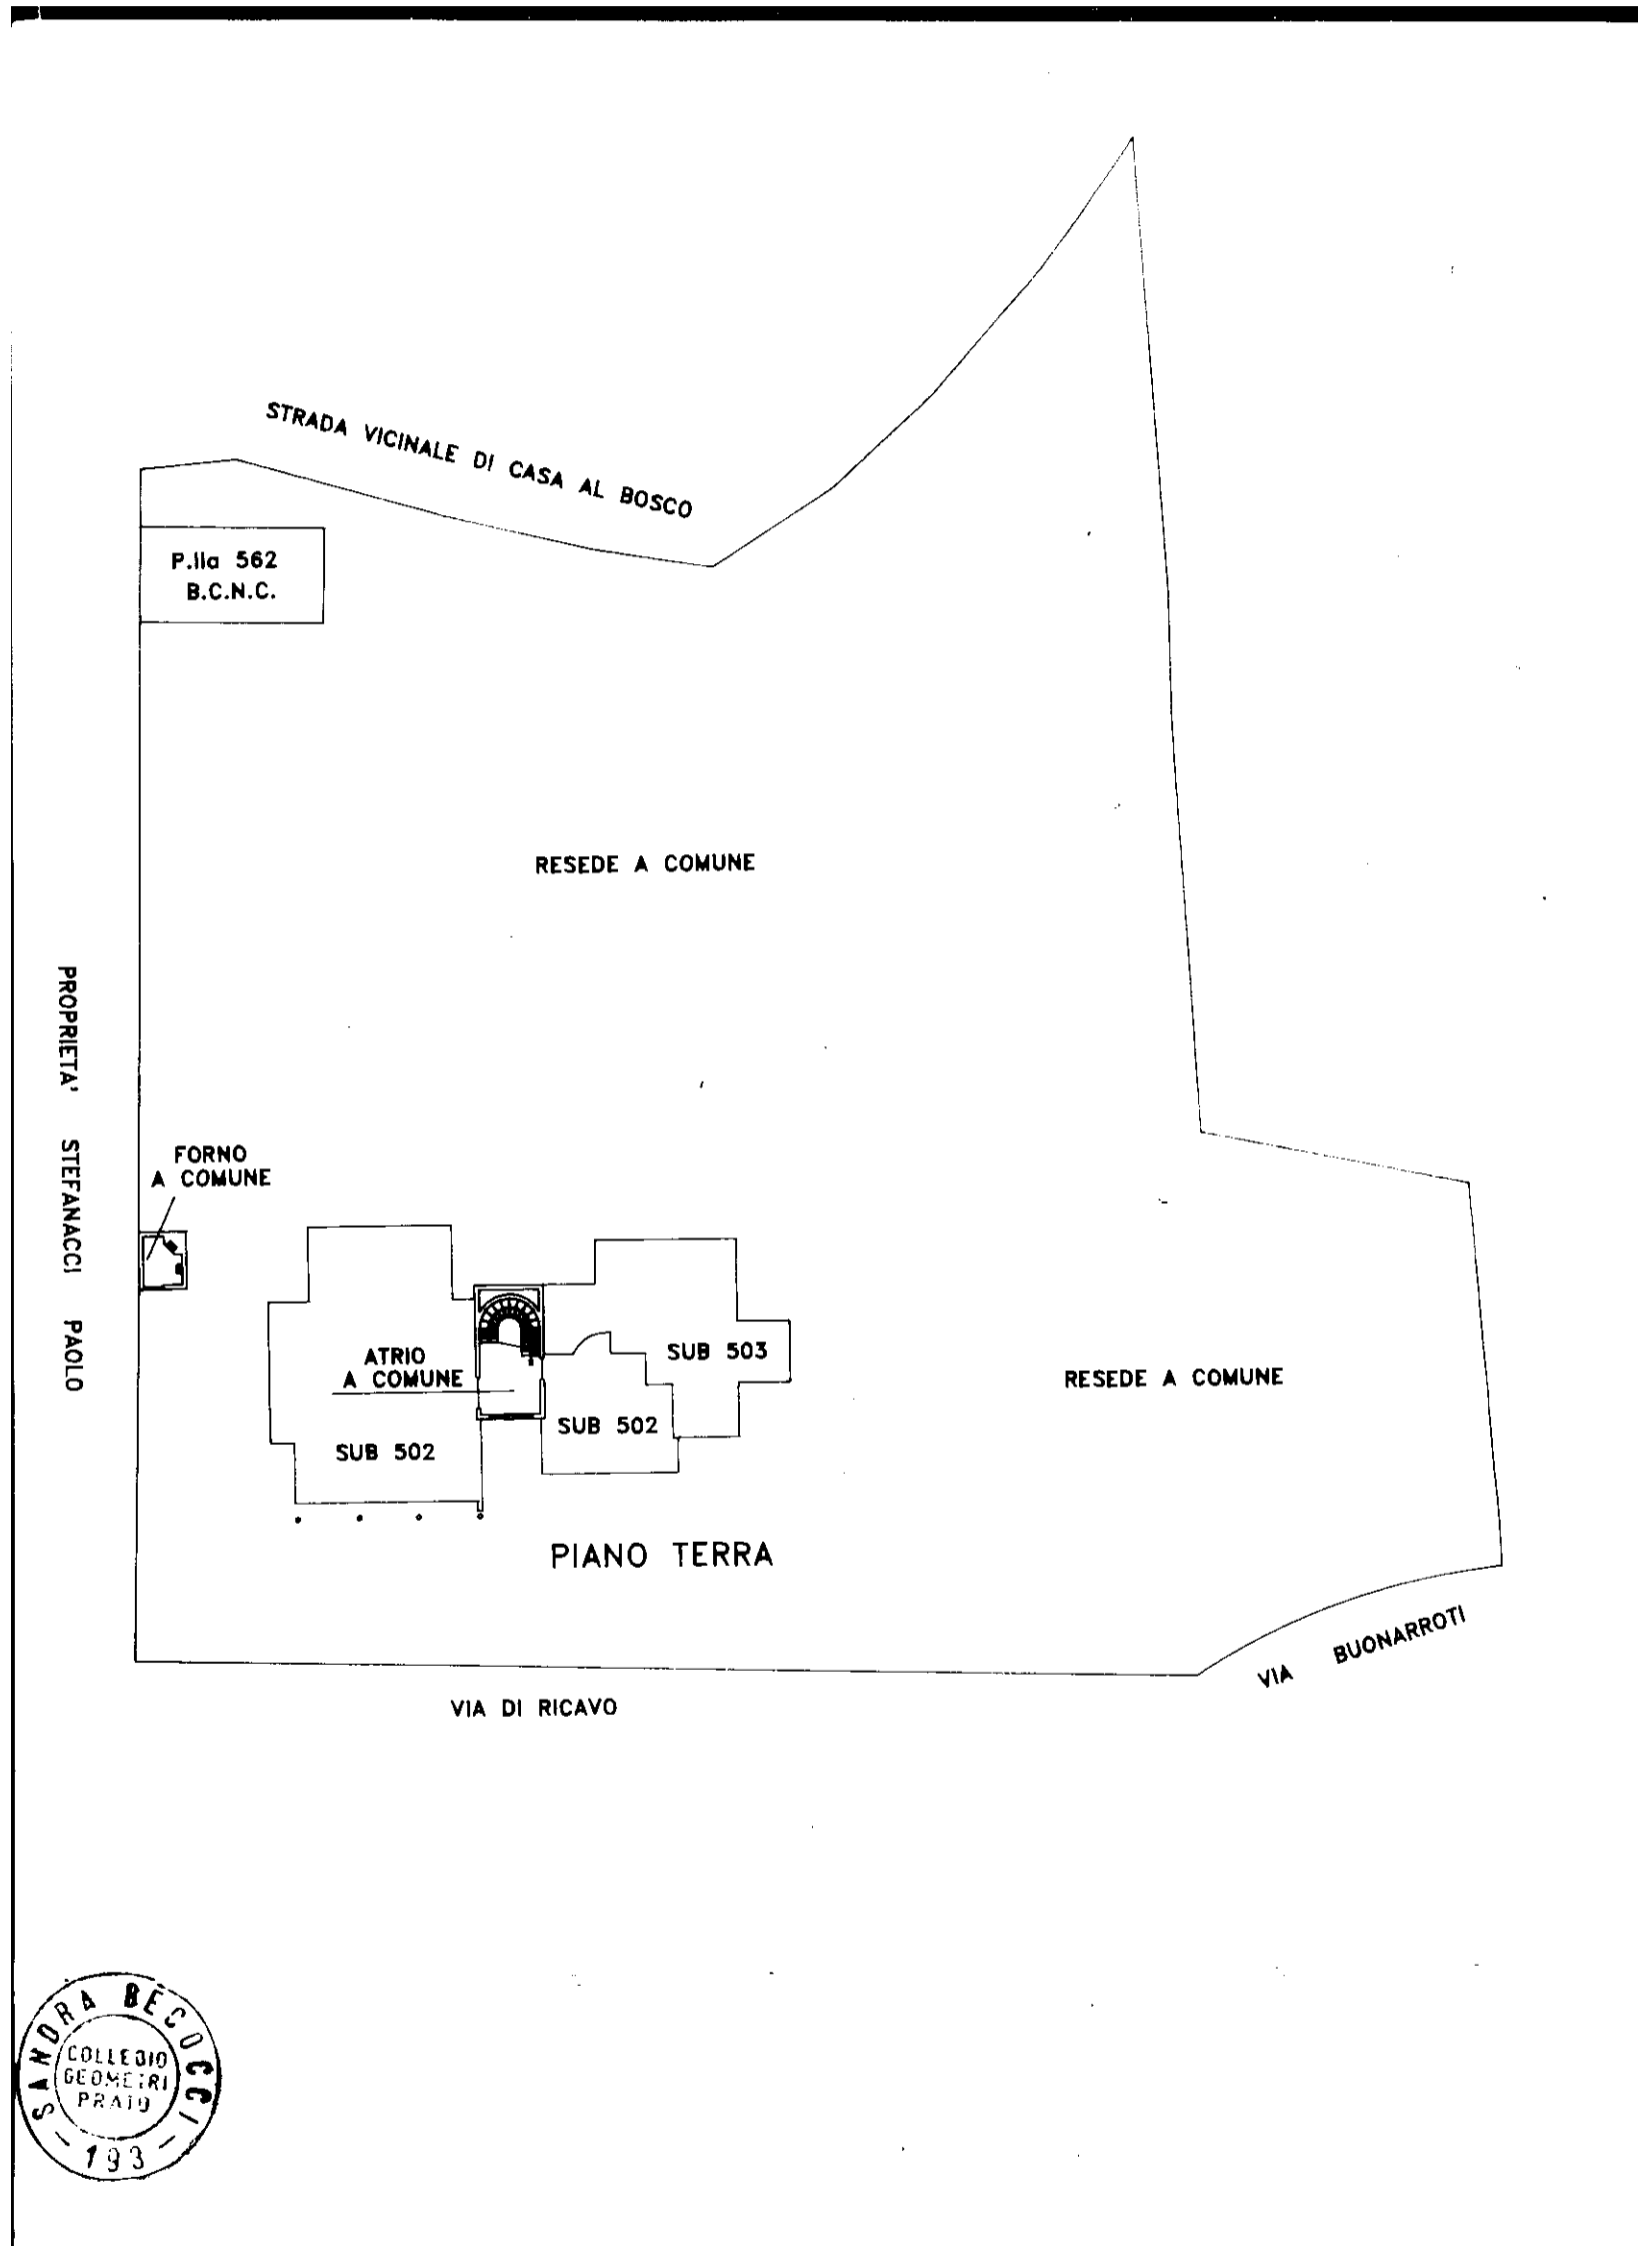

MODULARIO  
F. - Catasto - 433



**MINISTERO DELLE FINANZE**  
**DIPARTIMENTO DEL TERRITORIO**

Mod. EP/3 CEU

Ufficio Tecnico Erariale di PRATO

**ELABORATO PLANIMETRICO**

ELENCO DEI SUBALTERNI ASSEGNATI

Pag. n. \_\_\_\_\_ di \_\_\_\_\_

Comune		Sezione	Foglio	Numero	Tipo mappale n.		del	
VAIANO			2	534-562	504554		03/05/99	
Numero	Sub.	UBICAZIONE via/piazza		N. civico	piano	scala	int.	DESCRIZIONE
562		VIA MICHELANGELO BUONARROTI		7	T			BENE COMUNE NON SENSIBILE ALLA PARTICELLA 534 SUB 500-502-503-504
534	500	VIA MICHELANGELO BUONARROTI		7	S1			A/7 ABITAZIONE IN VILLINO CON BENI IN COMUNE: C.T. POSTA AL PIANO S1 RESEDE E FORNO POSTI AL PIANO TERRA ATRIO E VANO SCALE POSTI AI PIANI S1-T
534	501	VIA MICHELANGELO BUONARROTI		7	S1			BENE COMUNE SENSIBILE AI SUB 500-502-503- 504, AUTORIMESSA COLLETTIVA
534	502	VIA MICHELANGELO BUONARROTI		7	T			A/7 ABITAZIONE IN VILLINO CON BENI IN COMUNE: C.T. POSTA AL PIANO S1 RESEDE E FORNO POSTI AL PIANO TERRA ATRIO E VANO SCALE POSTI AI PIANI S1-T
534	503	VIA MICHELANGELO BUONARROTI		7	T			A/7 ABITAZIONE IN VILLINO CON BENI IN COMUNE: C.T. POSTA AL PIANO S1 RESEDE E FORNO POSTI AL PIANO TERRA ATRIO E VANO SCALE POSTI AI PIANI S1-T
534	504	VIA MICHELANGELO BUONARROTI		7	1			A/7 ABITAZIONE IN VILLINO CON BENI IN COMUNE: C.T. POSTA AL PIANO S1 RESEDE E FORNO POSTI AL PIANO TERRA ATRIO E VANO SCALE POSTI AI PIANI S1-T

<b>Riservato all'Ufficio Tecnico Erariale</b>	L'operatore	IL TECNICO
Protocollo _____		18/06/99 data
Sostituisce il presente mod. EP/3 prot. _____		<i>Secchi</i> firma e timbro
Annullato e sostituito dal mod. EP/3 prot. _____		



Direzione Provinciale di Prato  
Ufficio Provinciale - Territorio  
Servizi Catastali  
Comune di: VAIANO  
Elenco Subalterni

ACCERTAMENTO DELLA PROPRIETA IMMOBILIARE URBANA  
ELENCO DEI SUBALTERNI ASSEGNATI

Comune	Sezione	Foglio	Particella	Tipo mappale		del:
VAIANO		2	534			
Sub	UBICAZIONE via/piazza	n°civ	Piani	Scala	Int.	DESCRIZIONE
500	VIA MICHELANGELO BUONARROTI	7	T			A07 ABITAZIONI IN VILLINI
501	VIA MICHELANGELO BUONARROTI	7	S1			C06 STALLE, SCUDERIE, RIMESSE E AUTORIMESSE
502	VIA MICHELANGELO BUONARROTI	7	T			A07 ABITAZIONI IN VILLINI
503	VIA MICHELANGELO BUONARROTI	7	T			A07 ABITAZIONI IN VILLINI
504	VIA MICHELANGELO BUONARROTI	7	1			A07 ABITAZIONI IN VILLINI

Unità immobiliari n. 5

Tributi erariali: 0,00

Visura telematica

\* Codice Fiscale Validato in Anagrafe Tributaria

