

**Agenzia del Territorio
CATASTO FABBRICATI
Ufficio Provinciale di
Reggio Emilia**

Dichiarazione protocollo n. RE0063303 del 05/05/2015

Planimetria di u.i.u. in Comune di Castelnovo Di Sotto

Strada Benvenuto Cellini

civ. 4



Identificativi Catastali:

Sezione:
Foglio: 13
Particella: 255
Subalterno: 1

Compilata da:
Magnani Alessandro
Iscritto all'albo:
Geometri

Prov. Reggio Emilia N. 2184

Scheda n. 1 Scala 1:200

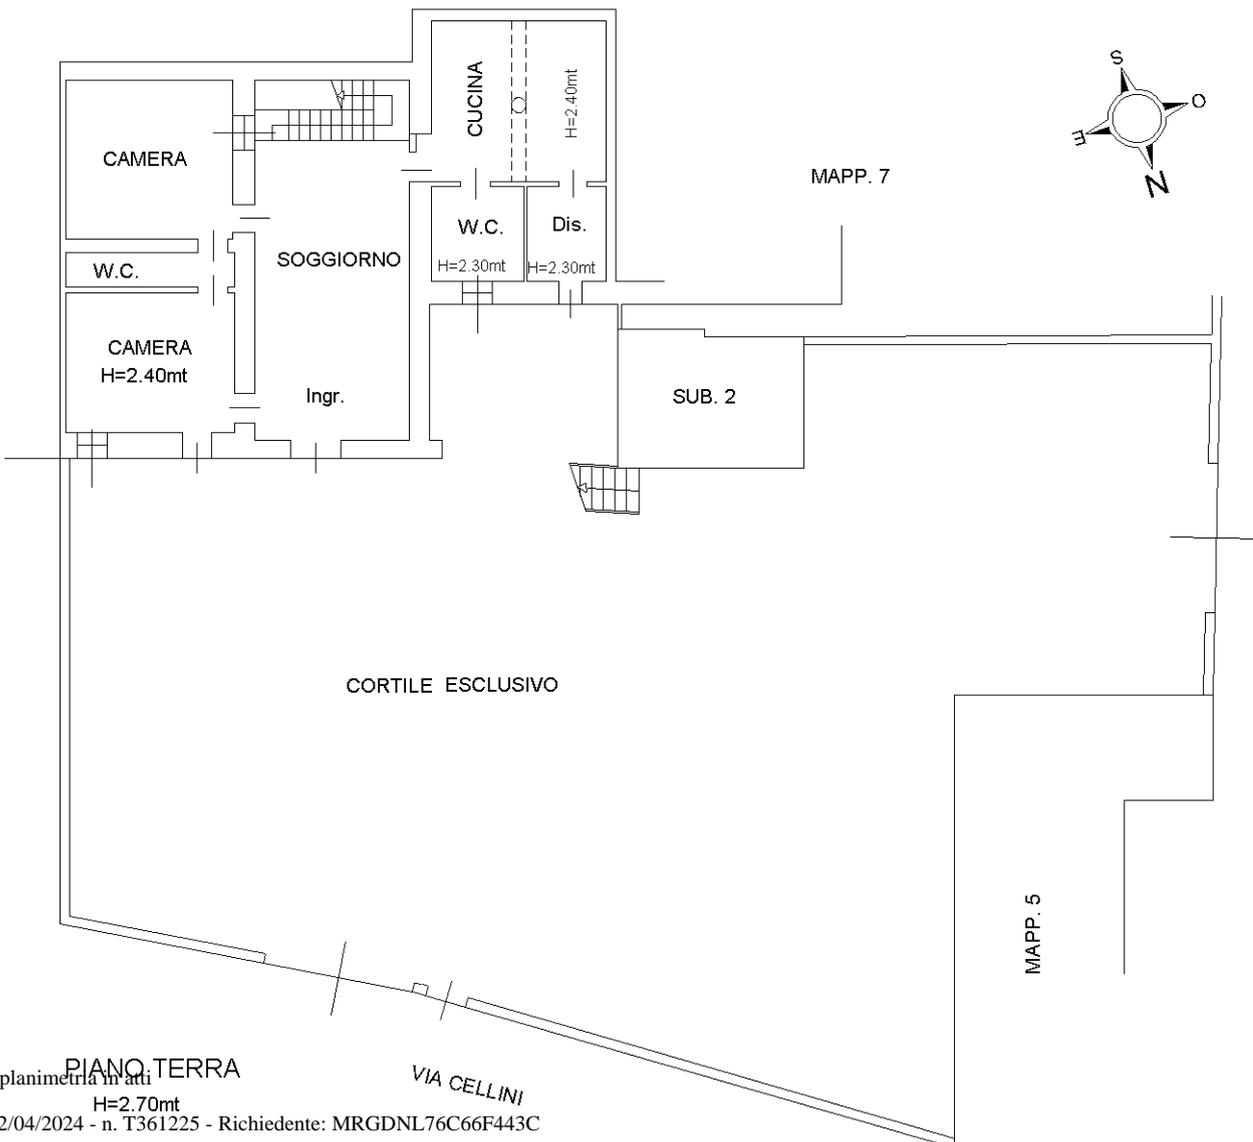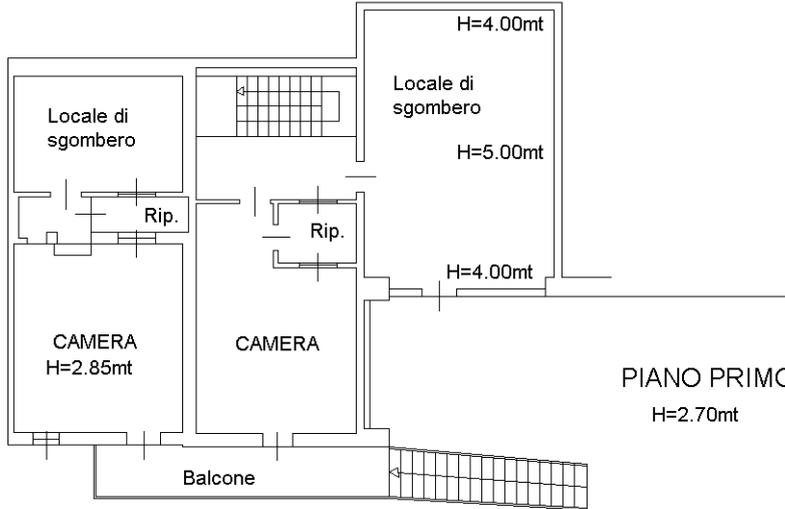

Ultima planimetria in atti

H=2.70mt