

**Agenzia del Territorio  
CATASTO FABBRICATI  
Ufficio Provinciale di  
Frosinone**

Dichiarazione protocollo n. FR0196360 del 05/07/2010

Planimetria di u.i.u. in Comune di Ripi

Via Serre

civ. 27

Identificativi Catastali:

Sezione:  
Foglio: 17  
Particella: 844  
Subalterno: 1

Compilata da:  
Mancini Tonino


Iscritto all'albo:  
Geometri

Prov. Frosinone

N. 1850

Scheda n. 1

Scala 1:200

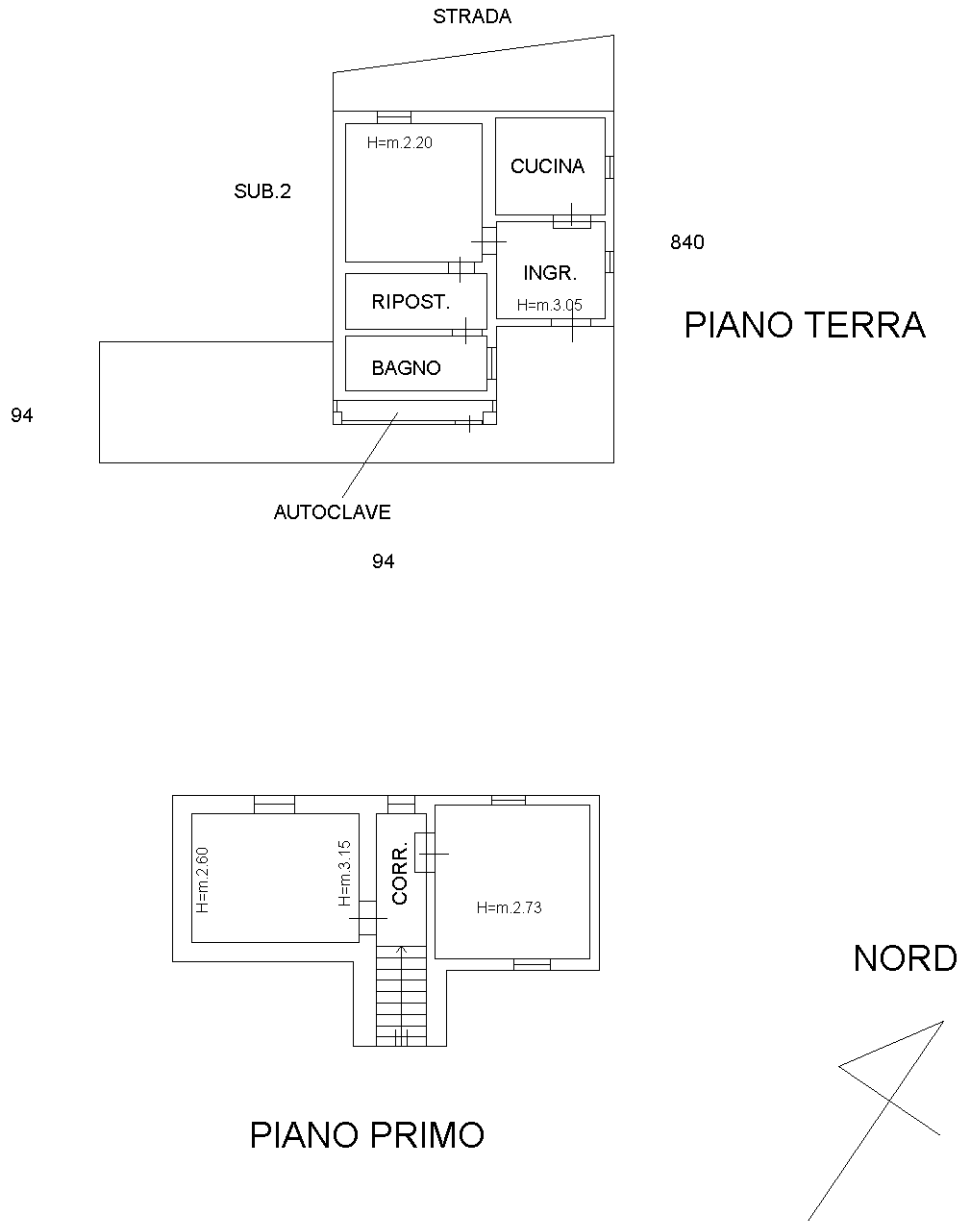

Catasto dei Fabbricati - Situazione al 15/04/2022 - Comune di RIPI(H324) - < Foglio 17 - Particella 844 - Subalterno 1 >  
VIA SERRE n. 27 Piano T-1

Ultima planimetria in atti