

**Agenzia del Territorio
CATASTO FABBRICATI
Ufficio Provinciale di
Reggio Emilia**

Dichiarazione protocollo n. RE0043824 del 02/03/2004

Planimetria di u.i.u. in Comune di Reggio Nell'emilia

Via Del Bosco

civ.

Identificativi Catastali:

Sezione:

Foglio: 270

Particella: 220

Subalterno: 8

Compilata da:
Gasparini Luca

Iscritto all'albo:
Geometri



Prov. Reggio Emilia

N. 1932

Scheda n. 1

Scala 1:200

**PIANO TERRA
H=250**

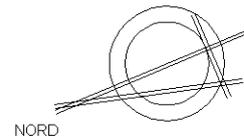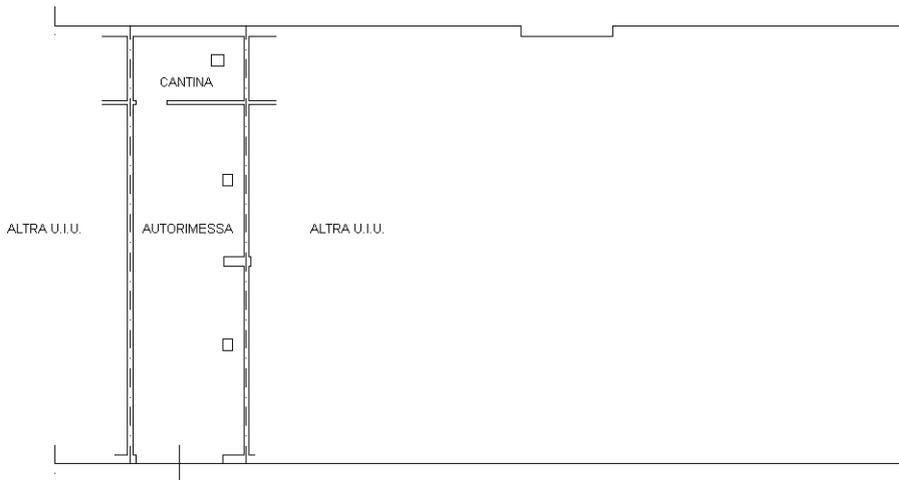

Ultima planimetria in atti