

*Andrea Ciubini*  
Geometra

TRIBUNALE DI FIRENZE  
III SEZIONE CIVILE  
ESECUZIONI IMMOBILIARI

G.E. DOTT. LAURA D'AMELIO IN SOSTITUZIONE DEL G.E. DOTT. LUCIA SCHIARETTI

R.G. 420/14 - 644/15

PROMOSSA DA

[REDACTED]

[REDACTED]

CONTRO

[REDACTED]

LOTTO 2

PLANIMETRIE CATASTALI

Studio via B. Latini n. 4, 50133 Firenze, tel. 055-505853, e-mail: [studiotecnicoingeo@libero.it](mailto:studiotecnicoingeo@libero.it)

Pag. 1



**Agenzia delle Entrate**  
**CATASTO FABBRICATI**  
Ufficio provinciale di  
Firenze

Scala 1:100


n. 1

Dichiarazione protocollo n. F10168914 del 15/11/2017  
Planimetria di u.l.u. in Comune di Borgo San Lorenzo  
Località San Cresci c.v. SNC

Identificativi Catastali:  
Sezione: 113  
Foglio: 113  
Particella: 127  
Subalterno:

Completata da:  
Clubini Andrea  
Iscritto all'albo:  
Geometri  
Prov. Firenze

N. 03869

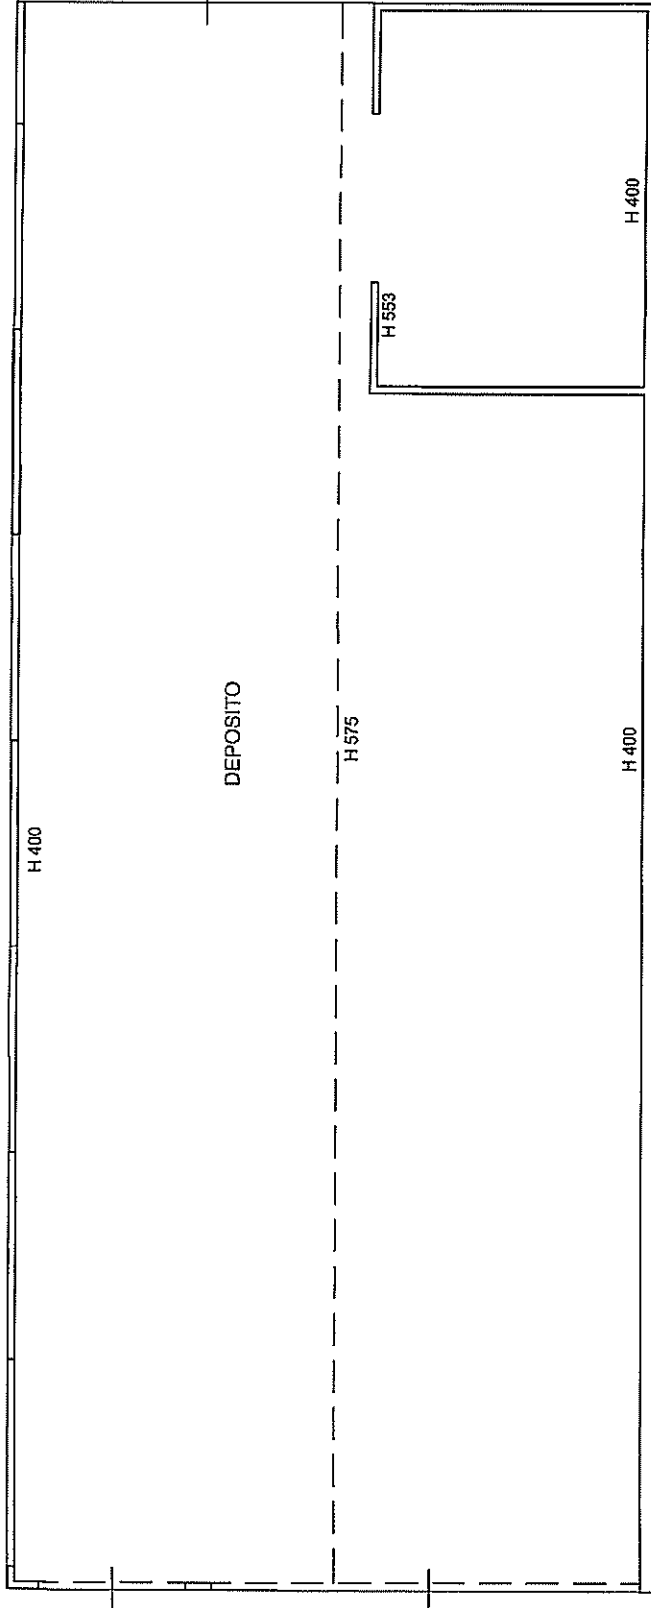

PIANO TERRENO

Agenzia delle Entrate  
**CATASO FABBRICATI**  
Ufficio provinciale di  
Firenze

Scala 1:100

n. 1


Dichiarazione protocollo n. F10168913 del 15/11/2017  
Planimetria di u.i.u. in Comune di Borgo San Lorenzo  
localita' San Cesari

civ. SCN

Identificativi Catastali:  
Sezione:  
Foglio: 113  
Particella: 128  
Subalterno:

Completata da:  
Giuliani Andrea  
Iscritto all'albo:  
Geometri  
Prov. Firenze

N. 03869

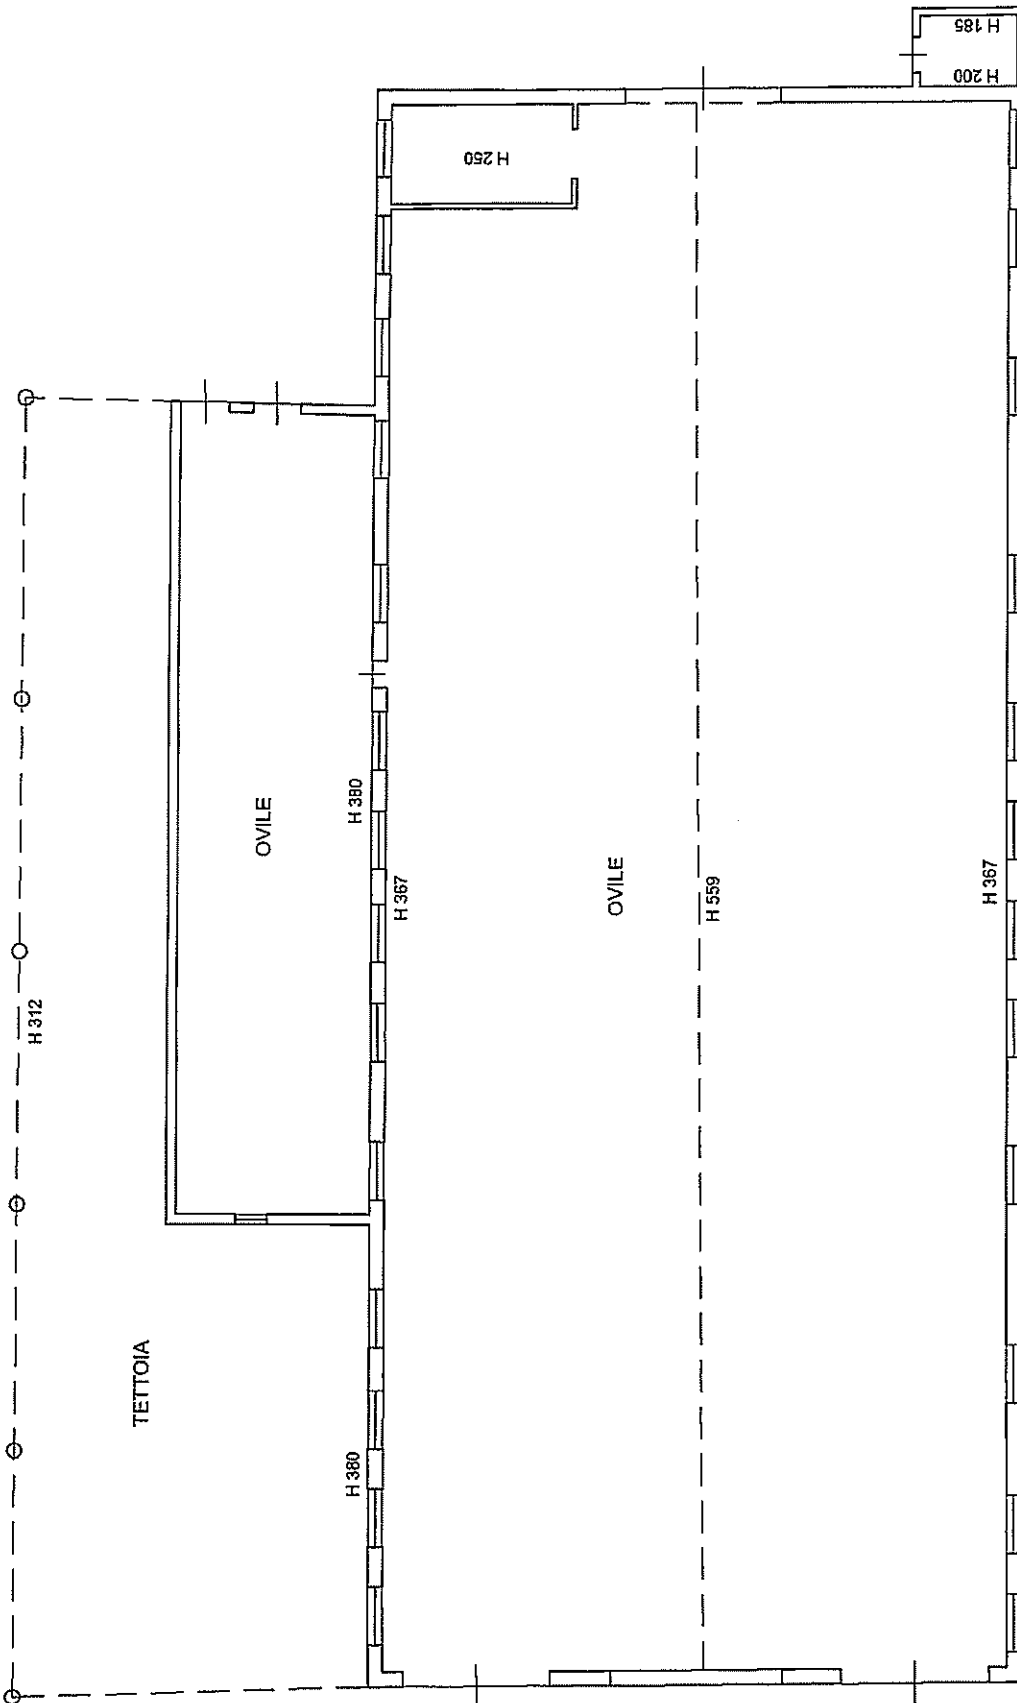

PIANO TERRENO

