

Nord

Comune di Arcidosso (GR) Fraz. "Case Panardi n.57"
- RISTORANTE -

Note:
Le destinazioni d'uso riportate nei locali sono quelle "autorizzate" con gli elaborati/documenti edilizi-urbanistici rilasciati


Dati Catastali

Foglio 29
Particella 157
Subalterno 5

Esecuzione Immobiliare n°76/2014

PIANO TERRA
Scala 1:100



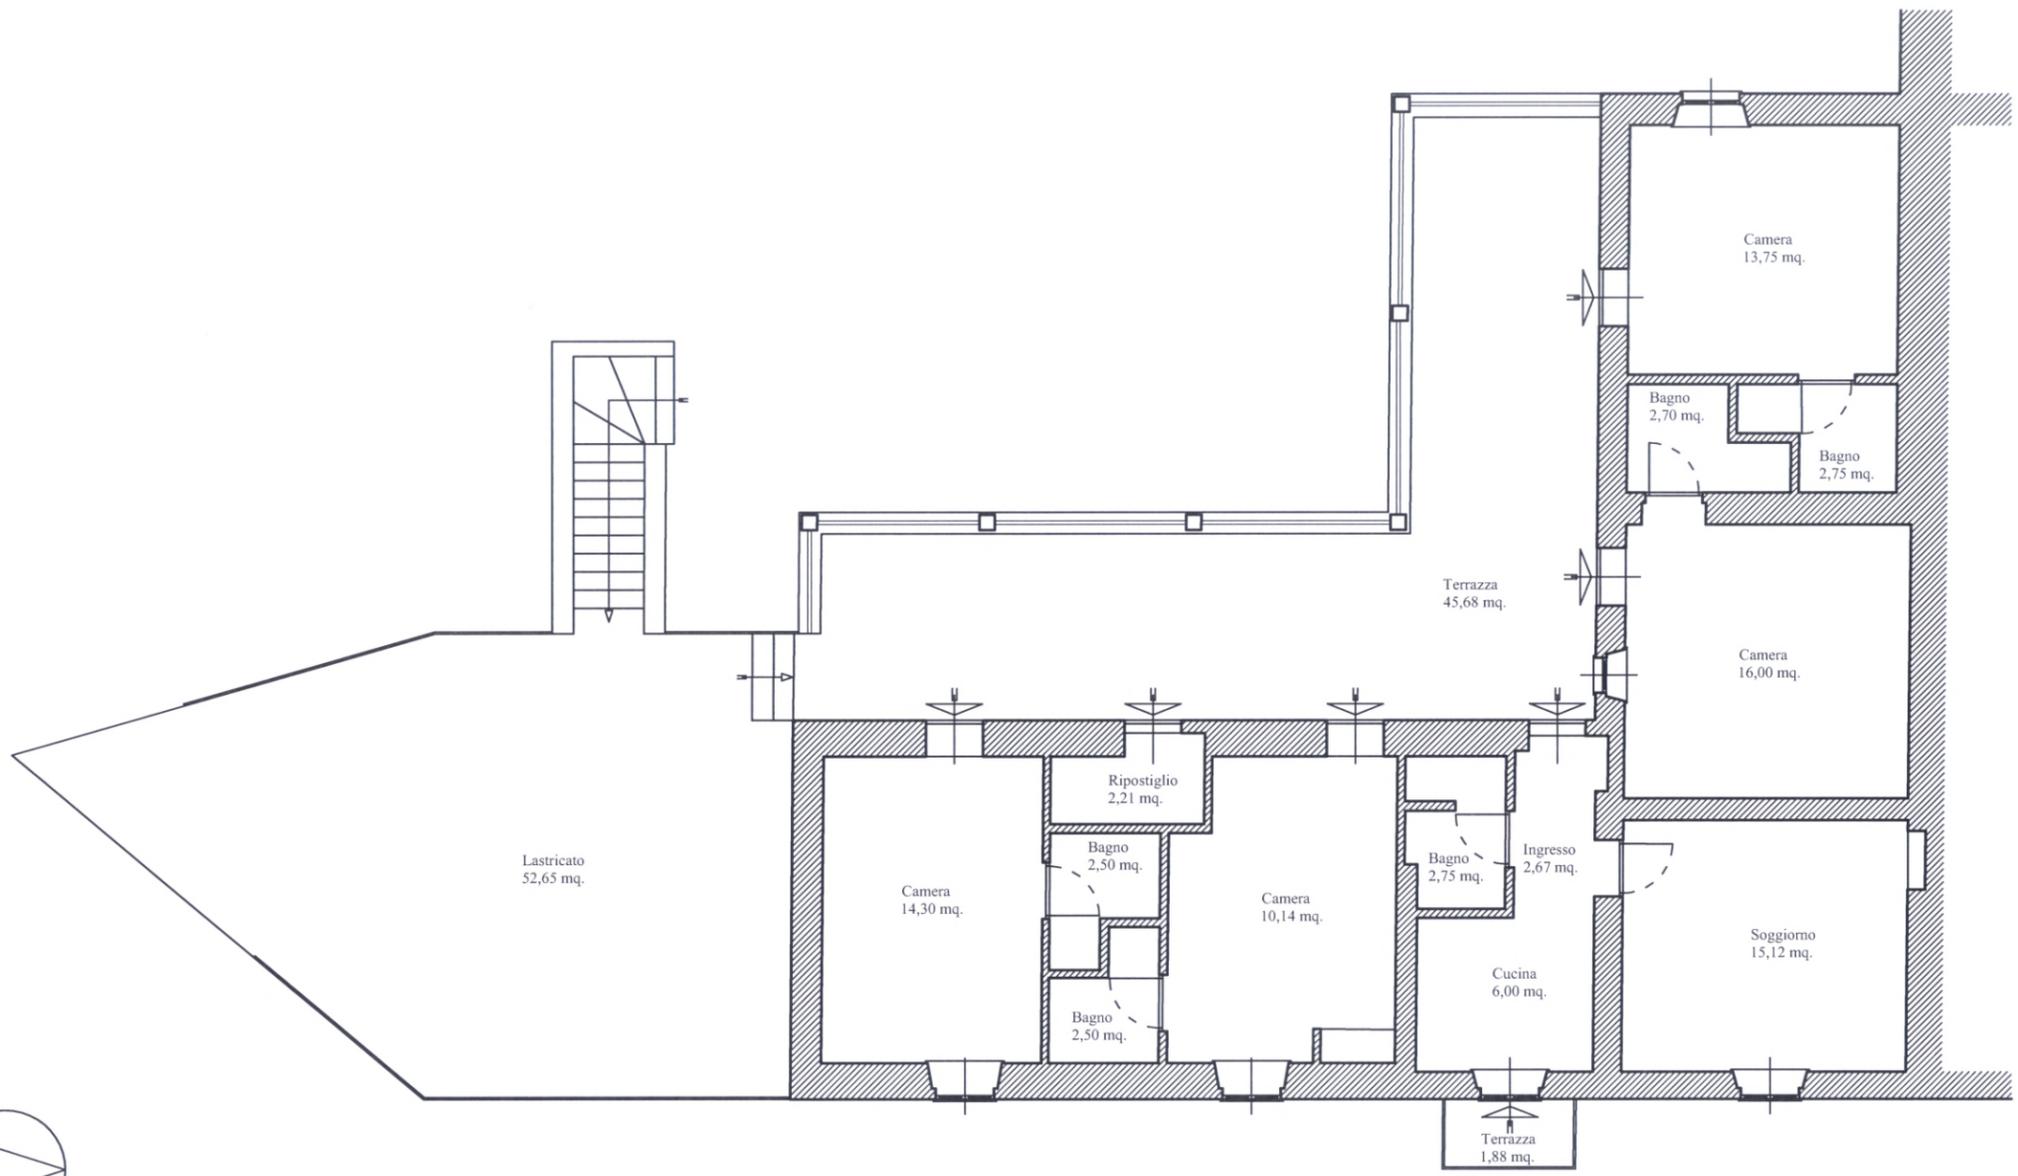

Comune di Arcidosso (GR) Fraz. "Case Panardi n.58"
- APPARTAMENTO -

Note:
Le destinazioni d'uso riportate nei locali sono quelle "autorizzate" con gli elaborati/documenti edilizi-urbanistici rilasciati

Dati Catastali
Foglio 29
Particella 157
Subalterno 6

Esecuzione Immobiliare n°76/2014

PIANO PRIMO
Scala 1:100