


**Agenzia delle Entrate
CATASTO FABBRICATI
Ufficio Provinciale di
Frosinone**

| | |
|--|-------------------------------------|
| Dichiarazione protocollo n. FR0187838 del 13/08/2014 | |
| Planimetria di u.i.u. in Comune di Fiuggi | |
| Via Fiume | civ. 61 |
| Identificativi Catastali: | |
| Sezione: | Compilata da: Di Camillo Daniele |
| Foglio: 38 | Iscritto all'albo: Geometri |
| Particella: 23 | Prov. Frosinone |
| Subalterno: 16 | N. 02196 |

Scheda n. 1 Scala 1:200

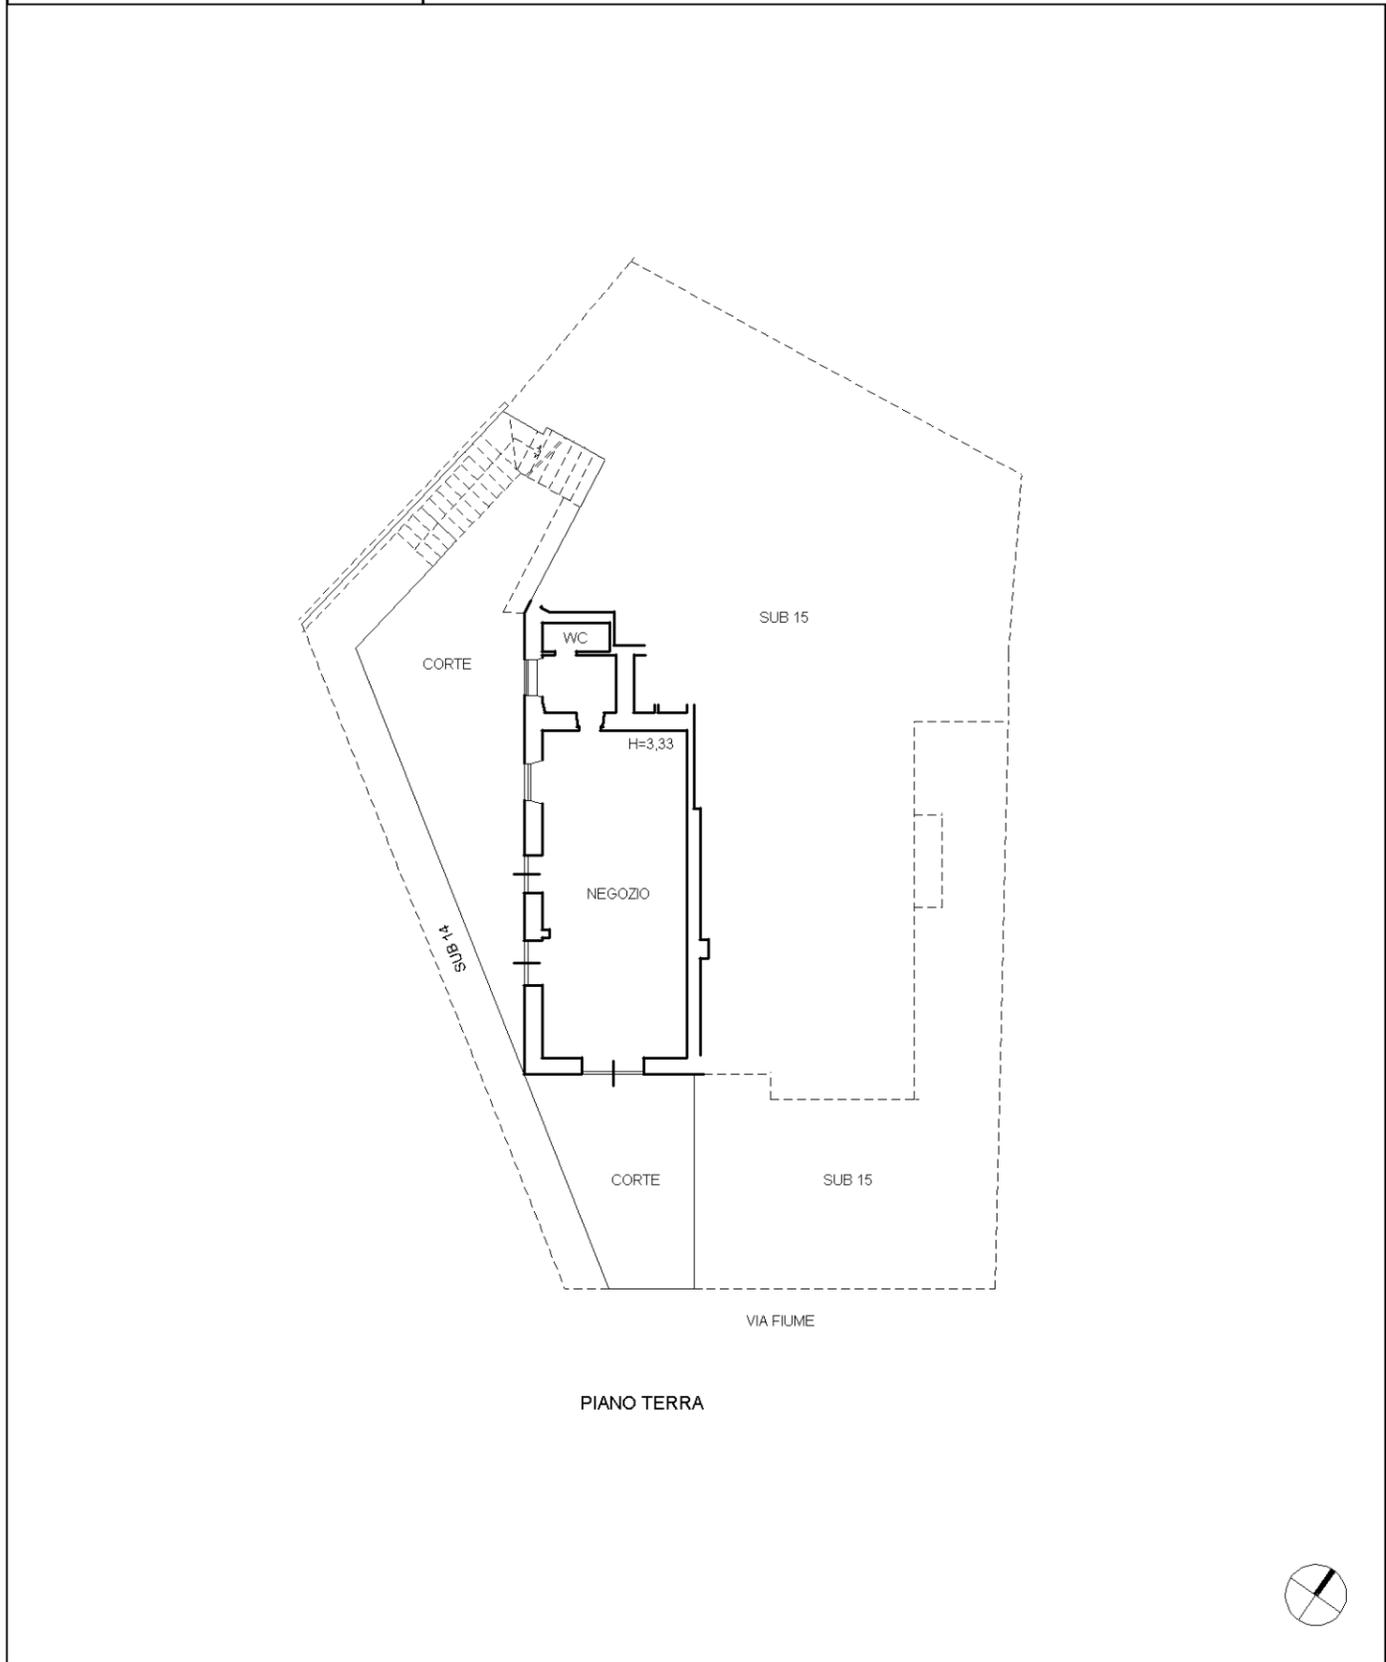

invar 01

Catasto dei Fabbricati - Situazione al 29/01/2023 - Comune di FIUGGI(A310) - < Foglio 38 - Particella 23 - Subalterno 16 >
VIA FIUME n. 32 Piano T